


schemat:
 - studnia betonowa DN1200
 z płytą i pierścieniem

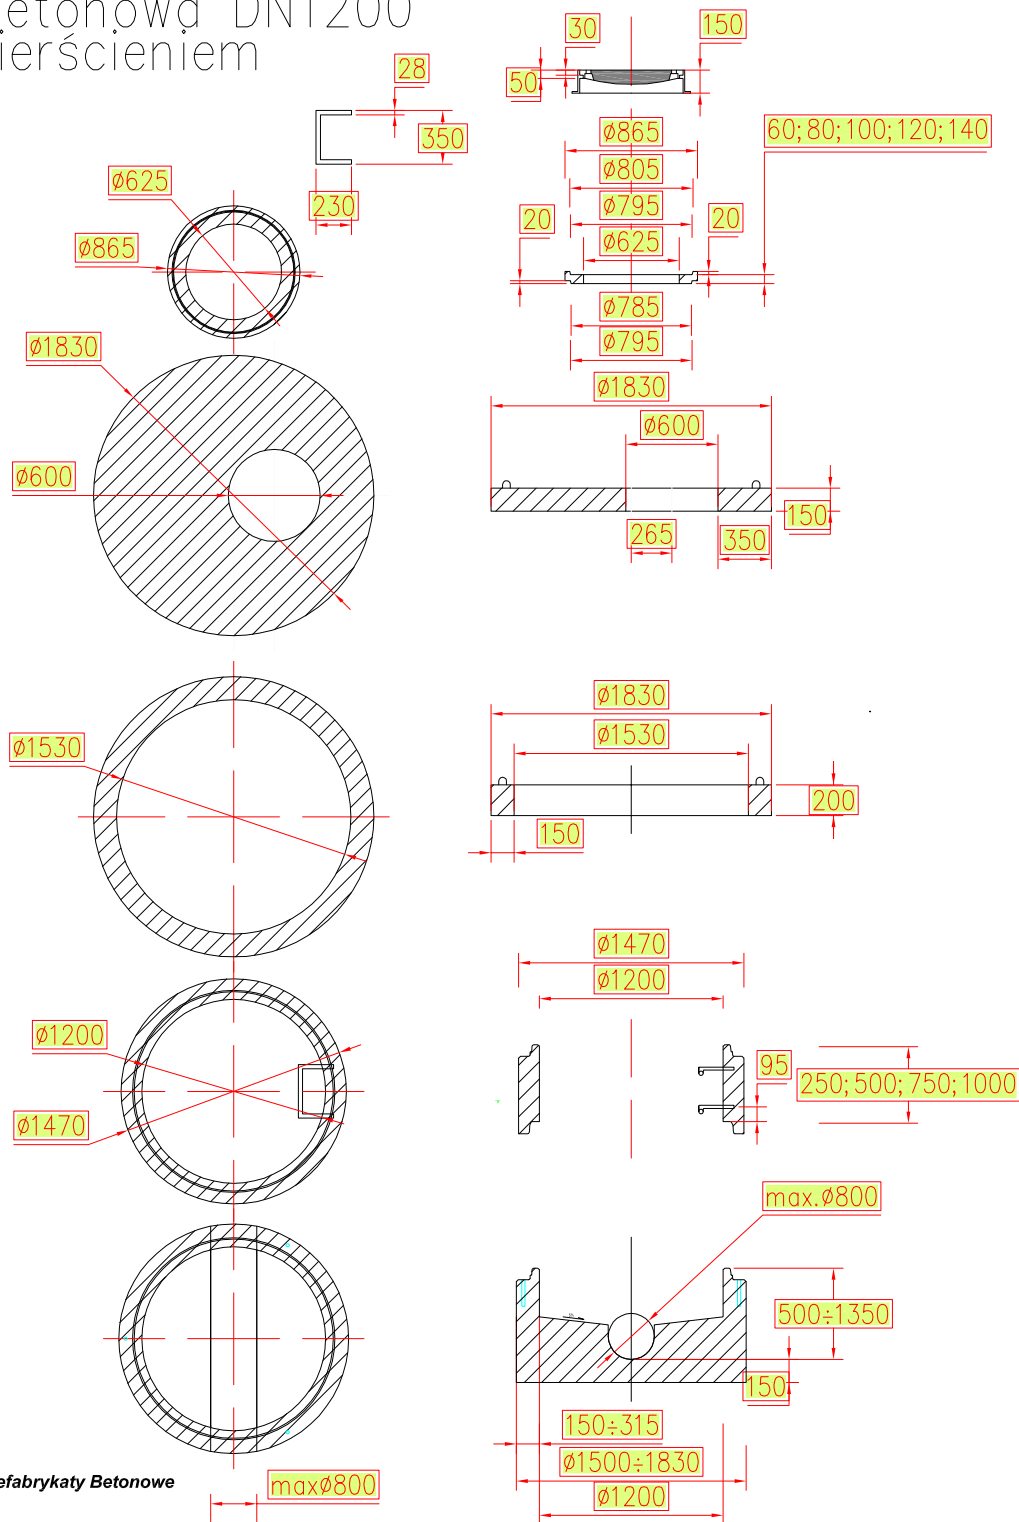

rys. na podst. Kaprin Sp. z o.o. - Prefabrykaty Betonowe

CEDOS	ZPBiP "CEDOS" SP. ZO.O., 58-100 ŚWIDNICA, PL. ŚW. MAŁGORZATY 1-2, TEL. +48 691 099 366, E-MAIL: WALDEK@SKORSKI.EU		
ZAMAWIAJĄCY:	GMINA JAWORZYNA ŚLĄSKA., UL. WOLNOŚCI 9, 58-140 JAWORZYNA ŚLĄSKA		
OPRACOWANIE:	PRZYGOTOWANIE TERENÓW INWESTYCYJNYCH W GMINIE JAWORZYNA ŚLĄSKA - II ETAP		
RYСУNEK:	SCHEMATY KONSTR. KAN. SANIT. DESZCZOWEJ "CZYSZEJ" I "BRUDNEJ"		
FAZA:	PROJEKT BUDOWLANY	BRANŻA:	SANITARNA
AUTOR:	mgr inż. Rafał Janiec	NR UPRAWNIEŃ:	NBGP.V-7342/3/61/98
DATA:	CZERWIEC 2021	NR RYSUNKU:	6 / IS
SKALA:			