
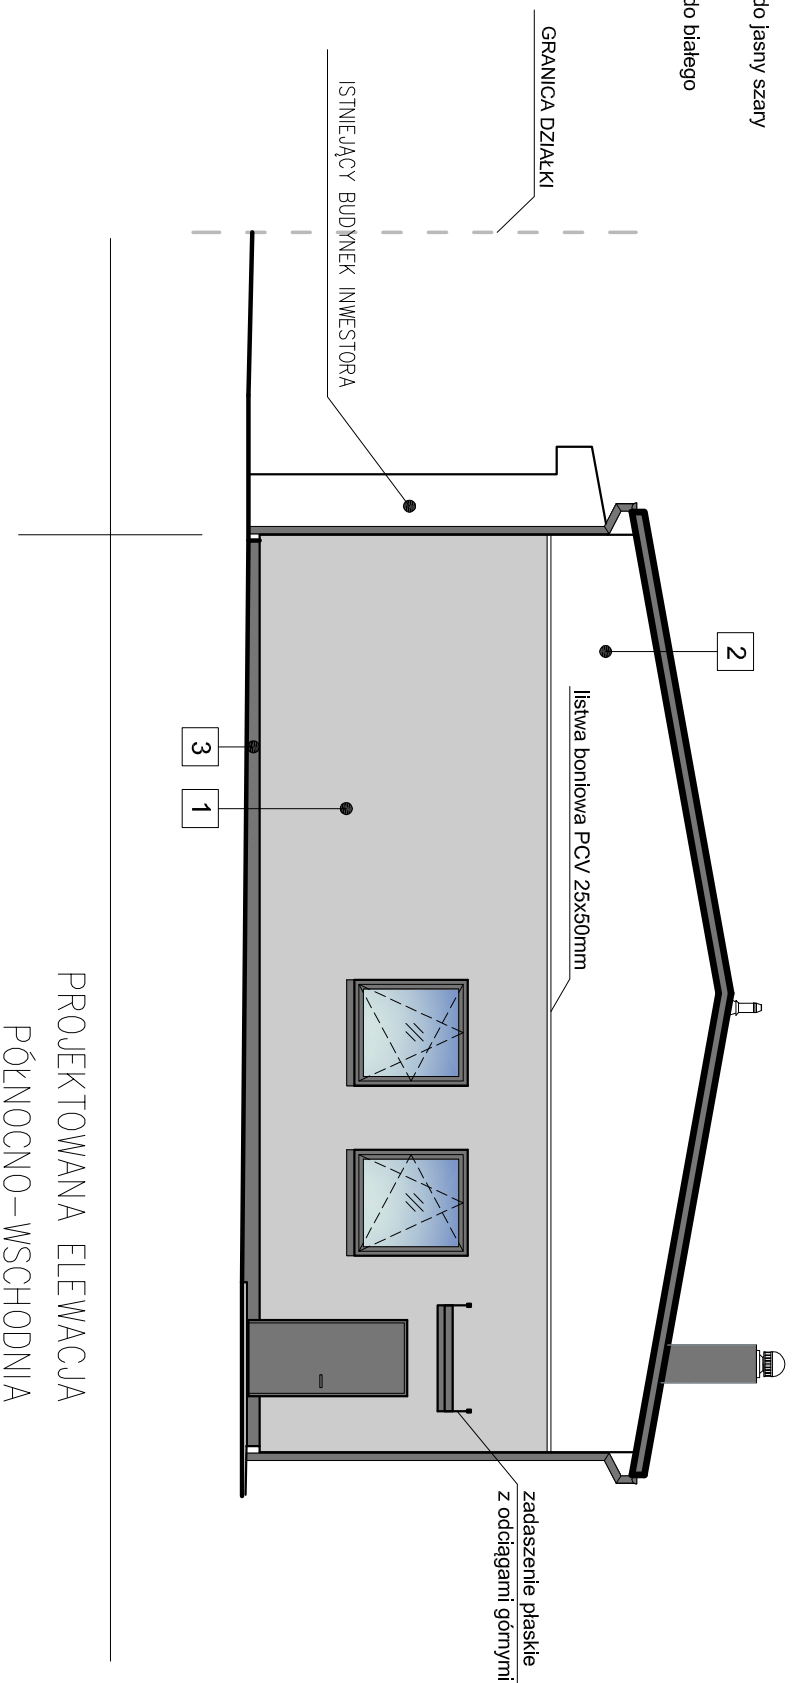


- 1 - tynk cienkowarstwowy o granaturze "kamyczek" - 1,5mm kolor zbliżony do jasny szary
- 2 - tynk cienkowarstwowy o granaturze "kamyczek" - 1,5mm kolor zbliżony do białego
- 3 - cokol tynk mozaikowy kolor szary
- listwa białowa PCV 25x50mm
- plyta warstwowa - kolor jasny szary

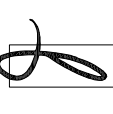

Jednostka projektowa:	FRONTA PRACOWNIA ARCHYTEKTONICZNA KRZYSZTOF KUSIAK 24-100 PULAWY, UL. CENTRALNA 17 tel. kom. 501 543 469 fronta.pulawy@wp.pl	 FRONTA
Adres inwestycji:	J. ewid.: 061406_2_KURÓW obrab.: 061406_2_0009_KURÓW dz. nr.: 3779	
Tytuł opracowania:	BUDOWA WARSZTATU SAMOCHODOWEGO	Branża: ARCHITEKTURA
Tytuł rysunku:	ELEWACJE	Skala: 1:100
Stadium:	PROJEKT BUDOWLANY	07.2021
Projektował:	mgr inż. arch. KRZYSZTOF KUSIAK upr. nr 721LBOJA-OKK/2010	
Sprawdził:	mgr inż. arch. MAGDALENA KUSIAK upr. nr 1021LBOKK/2012	