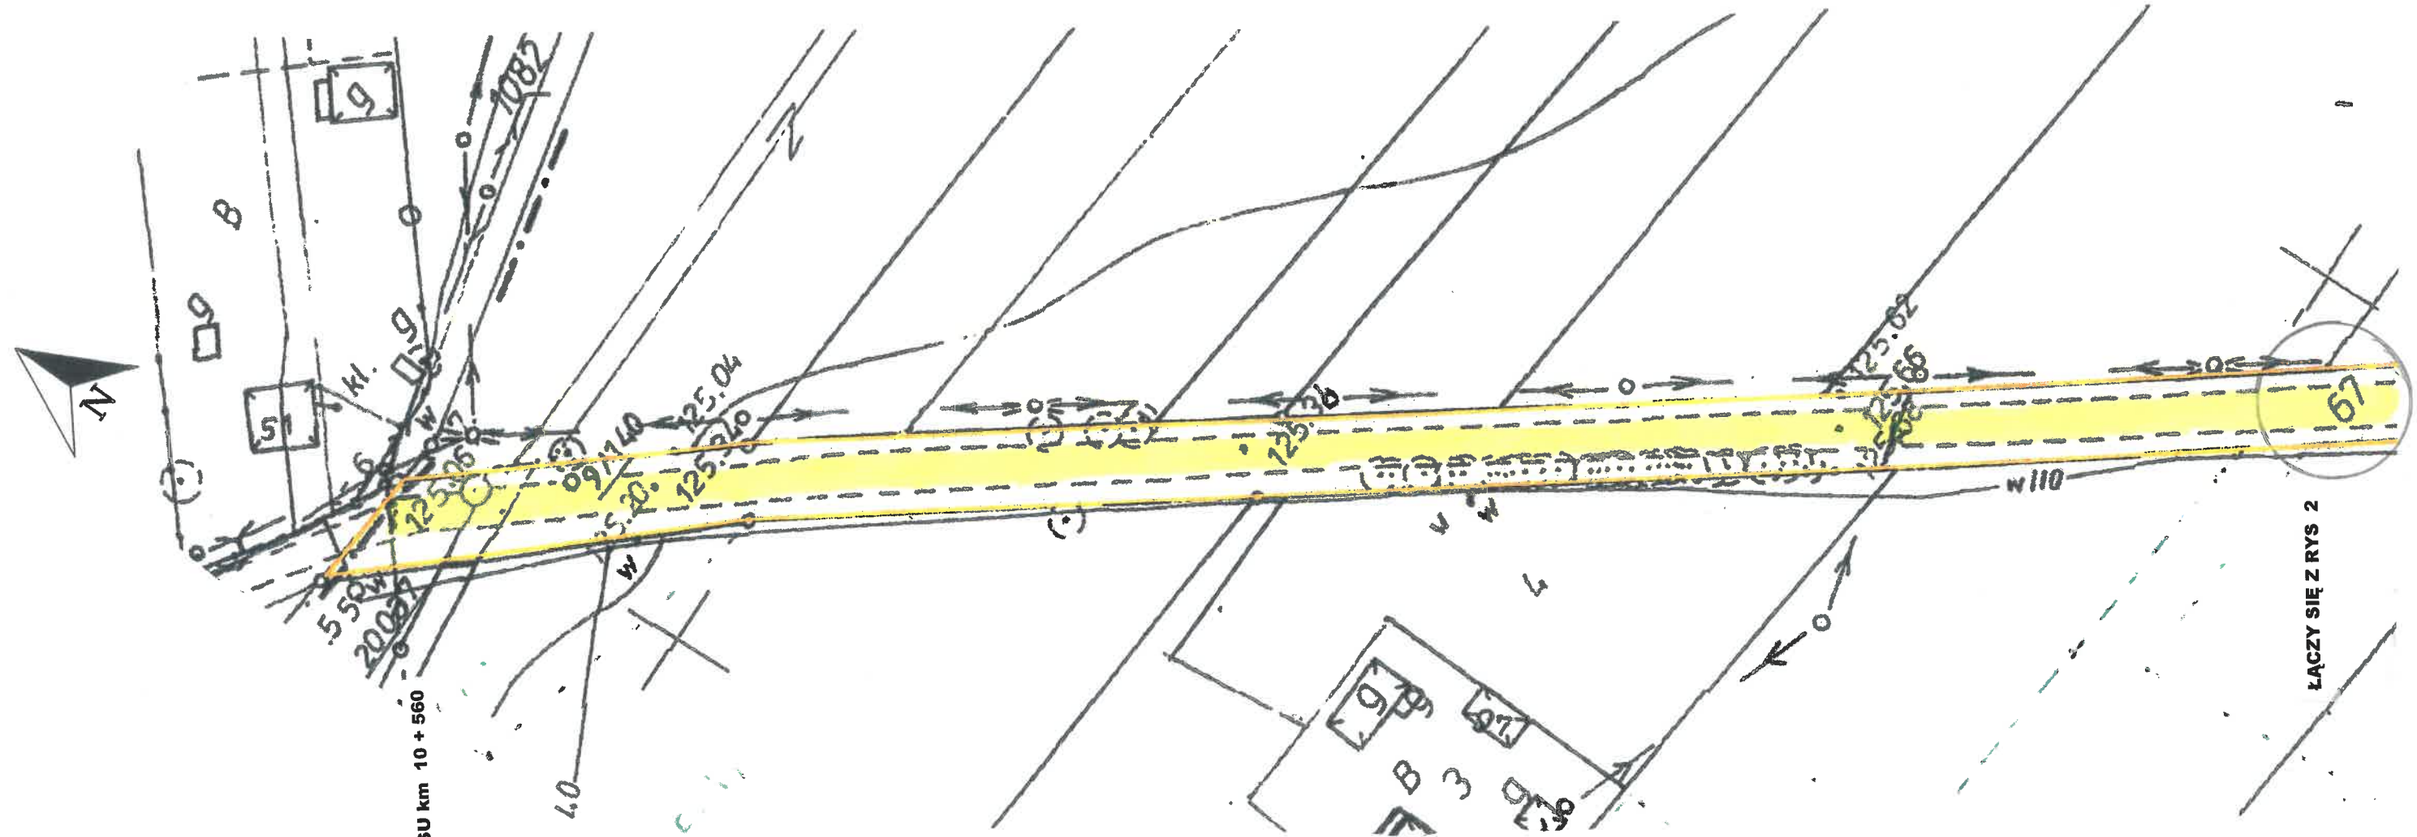


**RYS 1**

Przebudowa DP Nr 5110 E
Pludwiny, gm. Stryków

**SKALA 1 : 1000**