



PRZEKRÓJ KONSTRUKCYJNY - KR2

od km 0+000,00 do km 1+520,

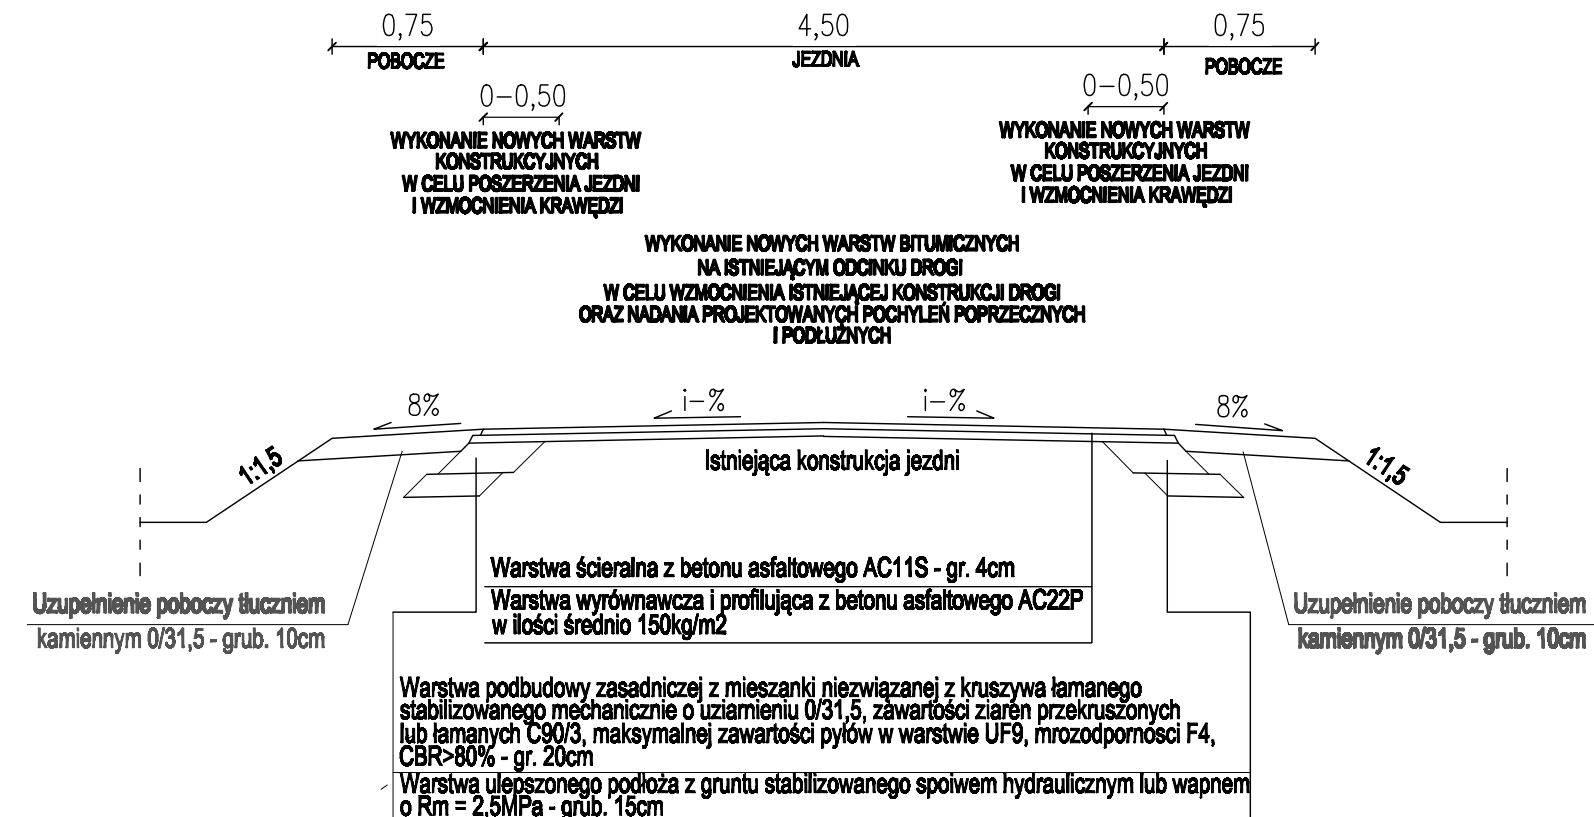


PRZEKRÓJ KONSTRUKCYJNY - KR2

od km 0+000,00 do km 1+520,
na długości występowania barier ochronnych

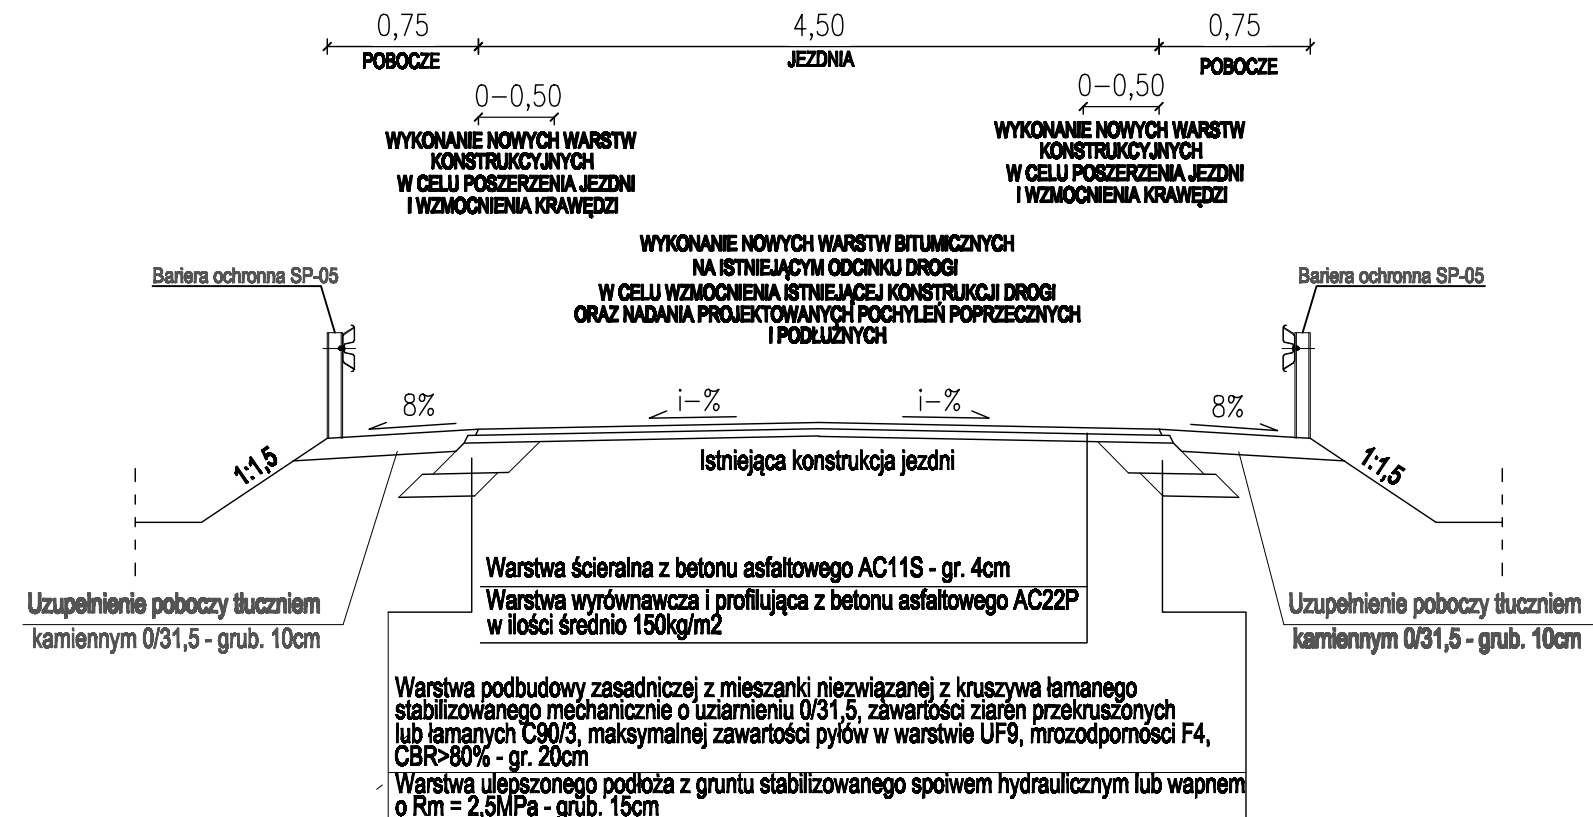


PRZEKRÓJ KONSTRUKCYJNY - KR2

od km 1+795,00 do km 1+835,00
na długości muru oporowego do remontu

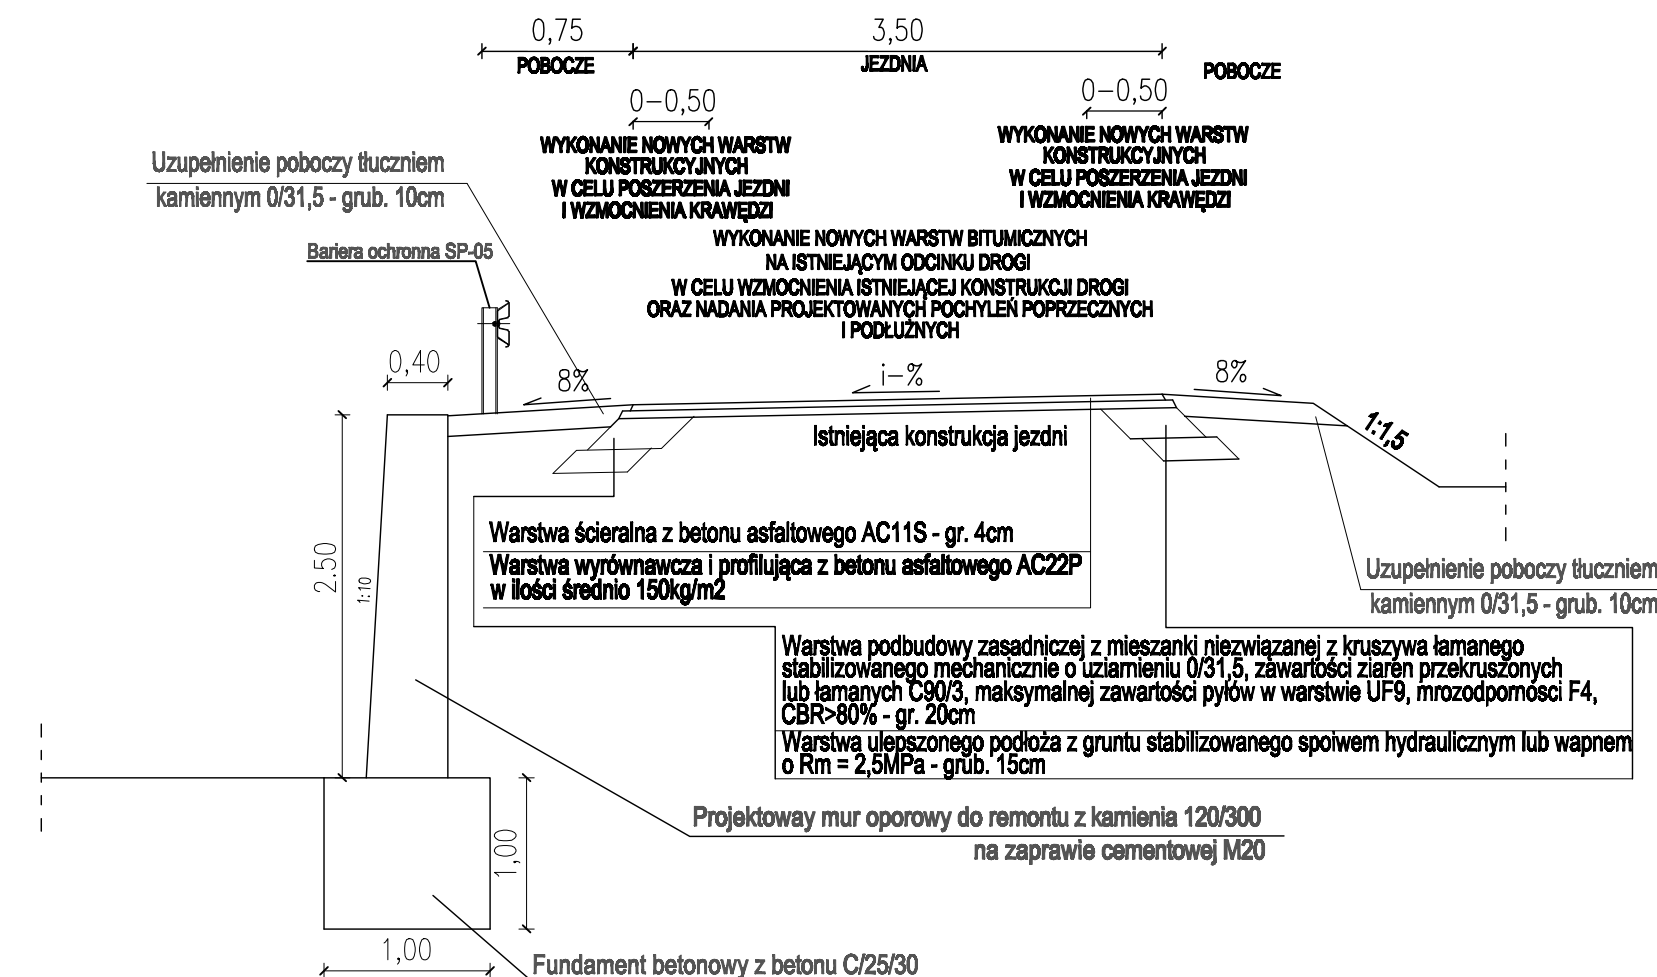


PRZEKRÓJ KONSTRUKCYJNY - KR2

od km 1+520,00 do km 4+600,00

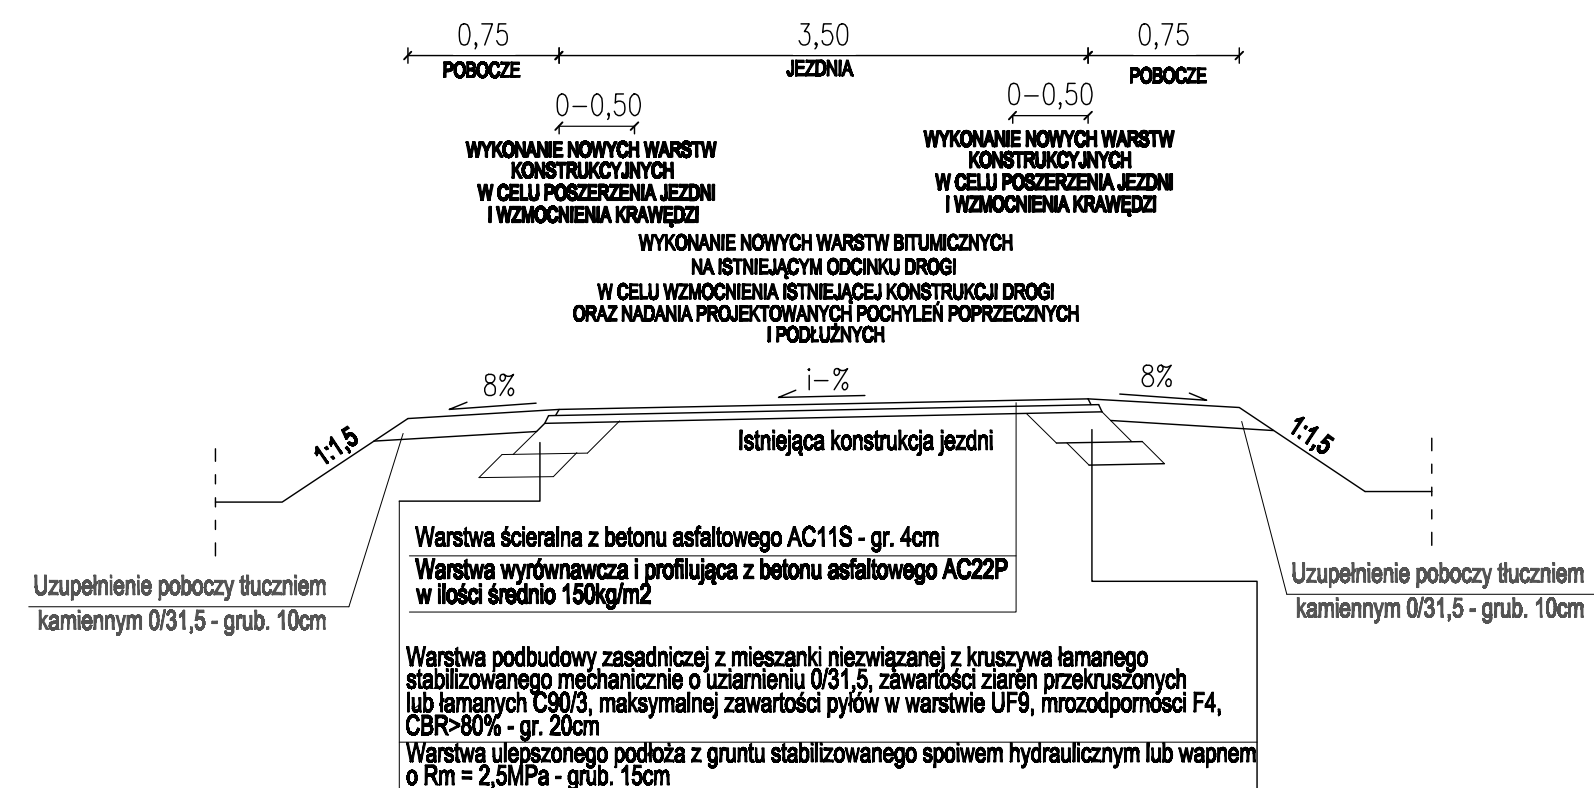

PRZEKRÓJ KONSTRUKCYJNY - KR2

od km 1+520,00 do km 4+600,00
na długości występowania barier ochronnych

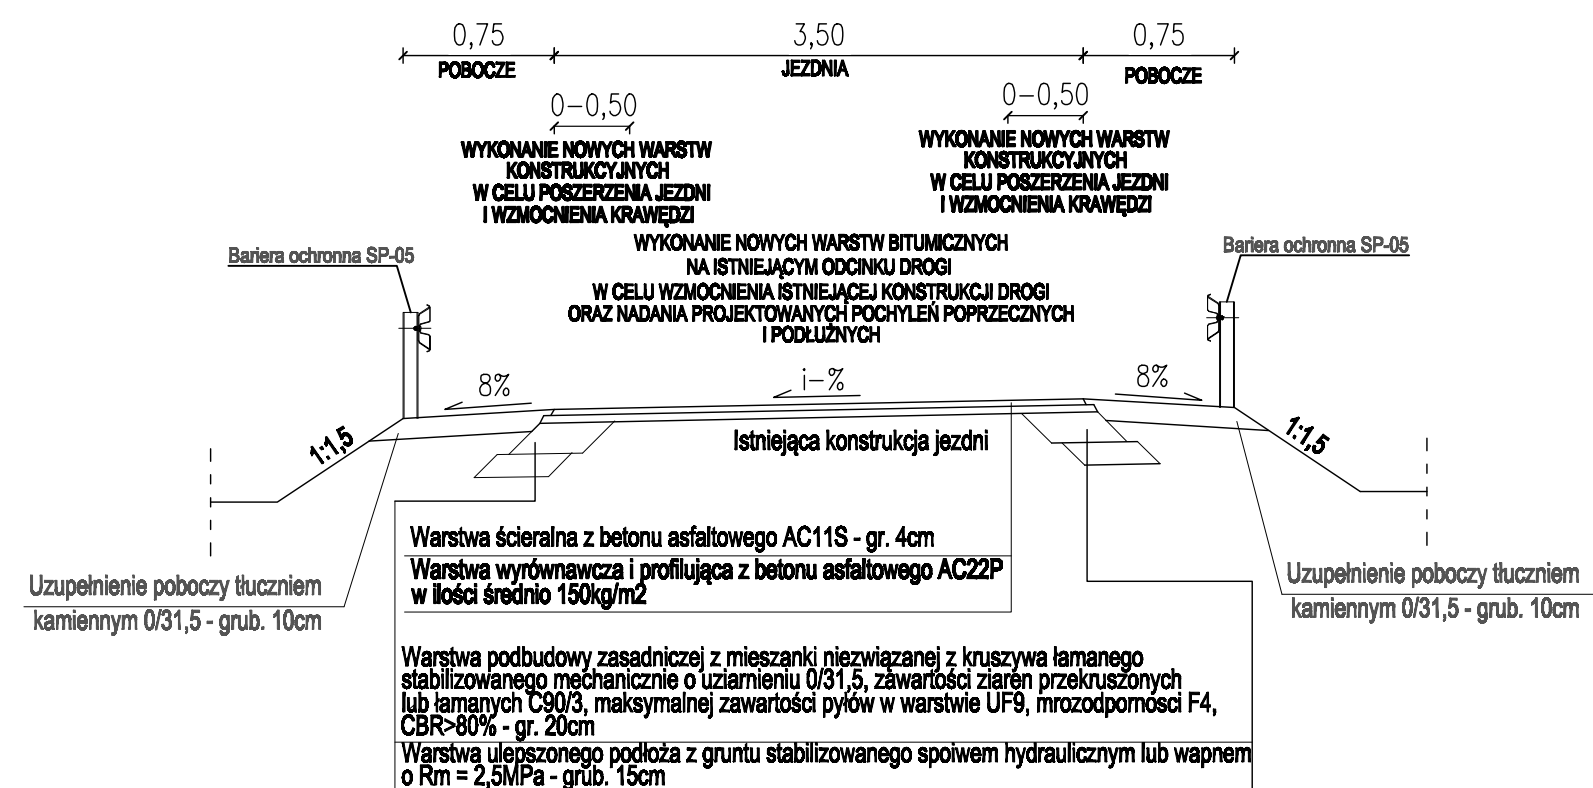

Zamawiający:	Zarząd Dróg Powiatowych w Lwówku Śląskim ul. Szpitalna 4 59-600 Lwówek Śląski		
Instytucja projektowa:	Usługi Projektowe, Nadzór Budowlany, Wykonawstwo Robót Budowlanych, Tomasz Nowak m. Dobra 100 59-700 Bolesławiec tel.: +048 (0) 75 732 6001, tel. kom.: +048 (0) 502 284 858		
Stan:	Dokumentacja Techniczna		
Zamierzane budowlane:	Remont drogi powiatowej nr 2531D Pilchowice - Radomice o dł. 4,6km (0+000 - 4+600)		
Branża:	Drogowa		
Tytuł rysunku:	Przekroje konstrukcyjne		
Autorzy opracowania:			
Stanowisko	Imię i nazwisko	Nr uprawnień	Podpis
Projektant branża drogowa	inż. Andrzej Nowak	1687/mg - dotychczasowa opieka nad budowlanymi i inżynierskimi w zakresie dróg i lokalizowanych dróg ustawowych i samorządowych	
Opracował	inż. Tomasz Nowak		
	Data oprac.	Skala:	Nrys:
	10.2020 r.	1:50	03/01