


PRZEKRÓJ POPRZECZNY MOSTU B-B

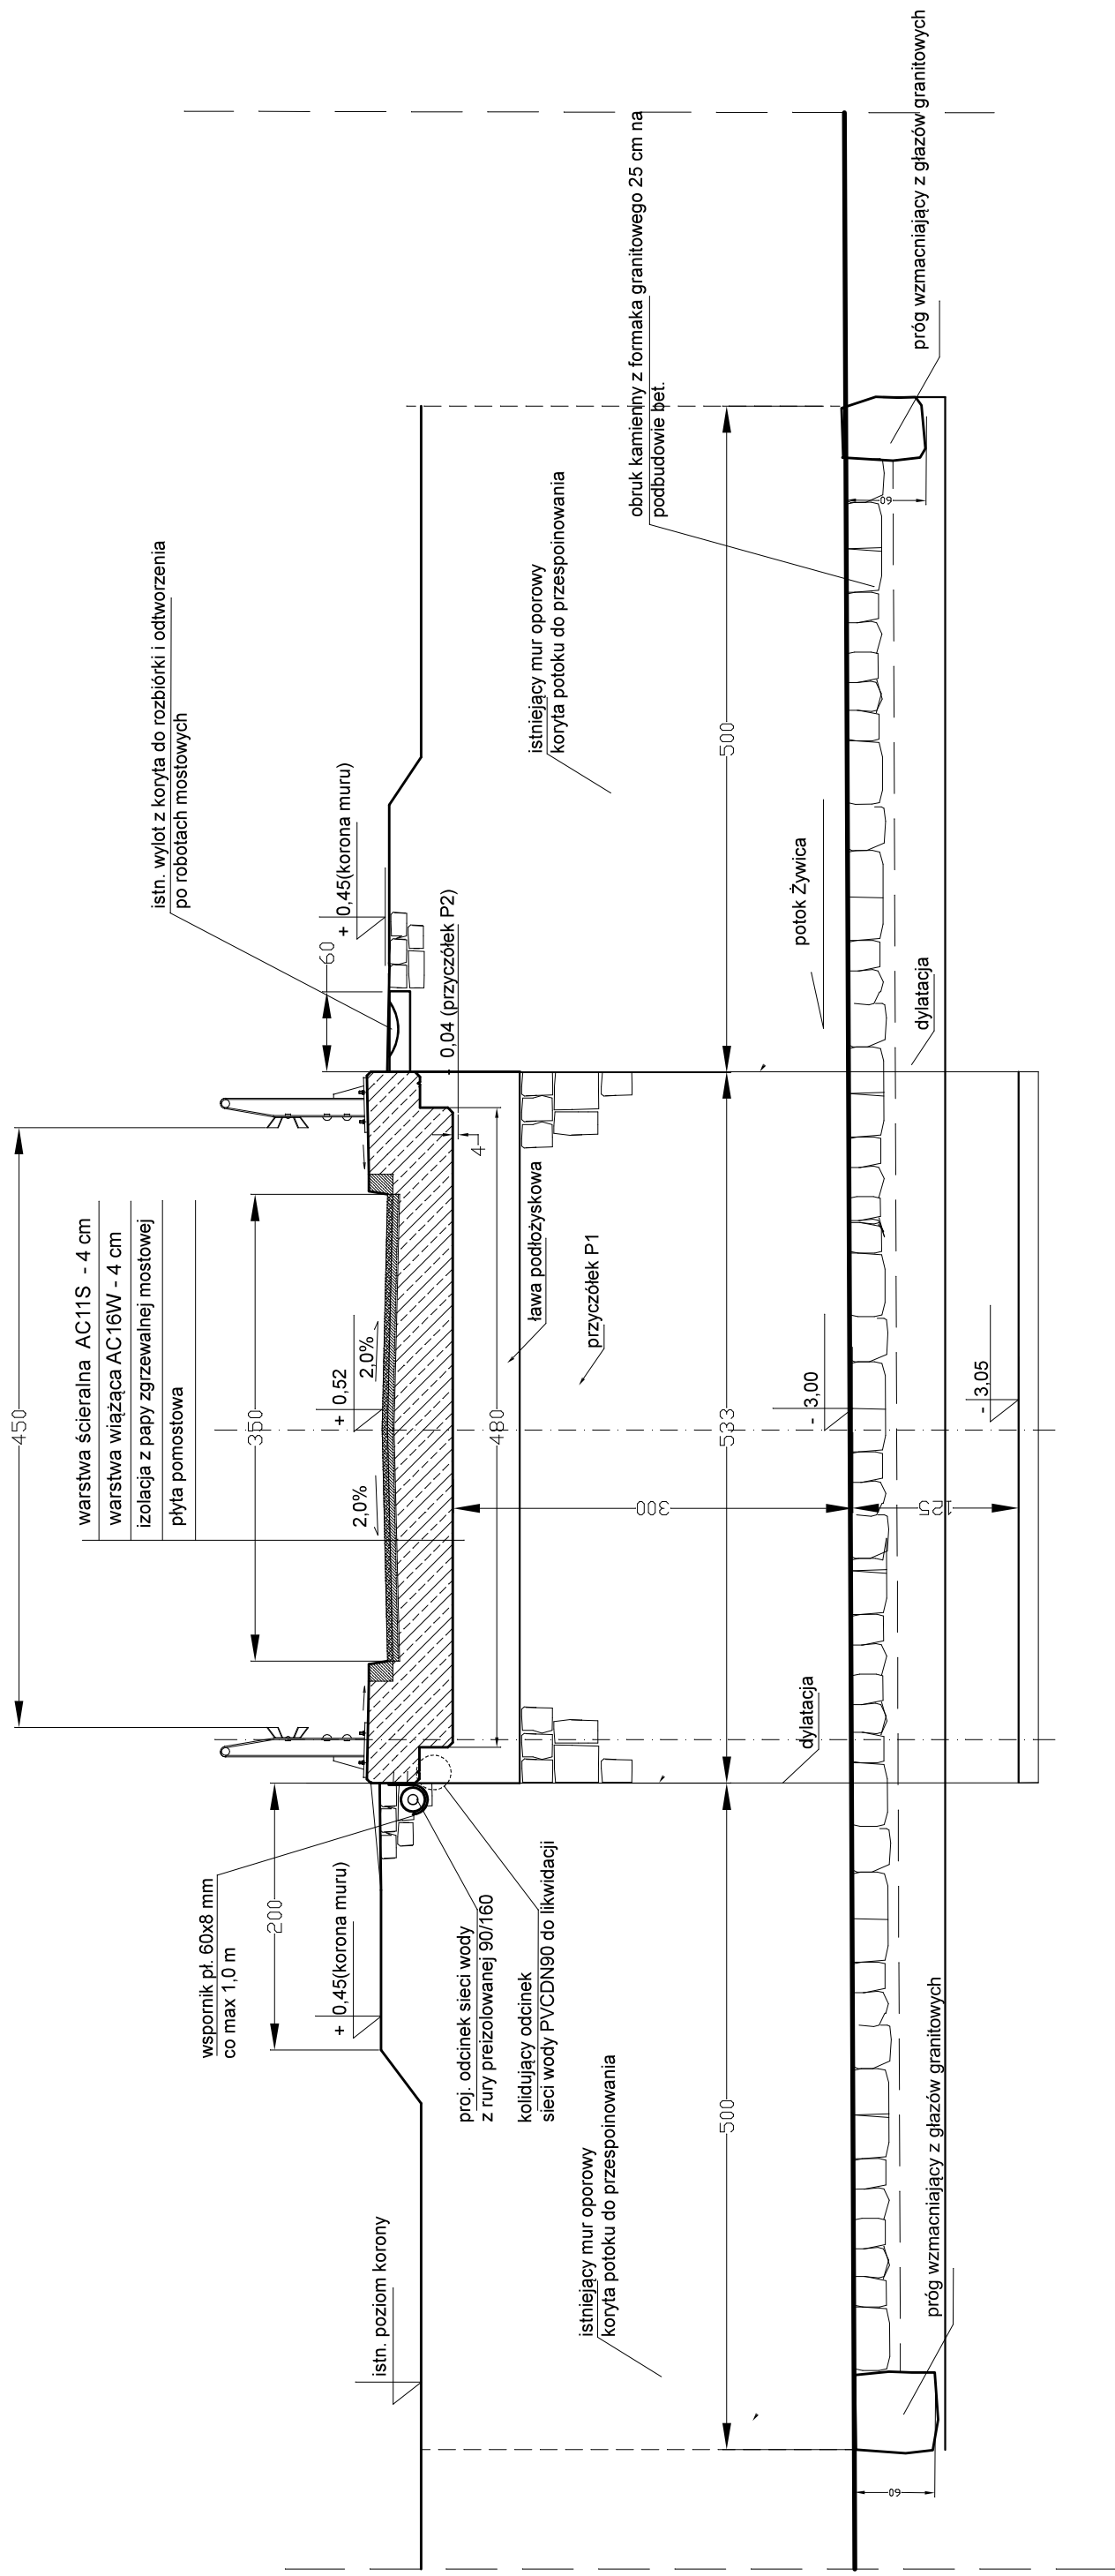

EKSPERTYZA TECHNICZNA	
Inwestycja	Most drogowy w ciągu drogi wewnętrznej dz.nr 264/2, 243 w Pisarzowicach
Inwestor	Gmina Kamienna Góra Al. Wojska Polskiego 10 58-400 Kamienna Góra
Adres obiektu	Pisarzowice dz. nr 264/2, 243, 43 obręb Pisarzowice
Projektant	mgr.inż. Włodzimierz Wiłk upr. 557701/DUW
Nazwa rysunku	PRZEKRÓJ POPRZECZNY MOSTU
	RYS. nr 6
	SKALA 1:50
	Data: maj 2022