
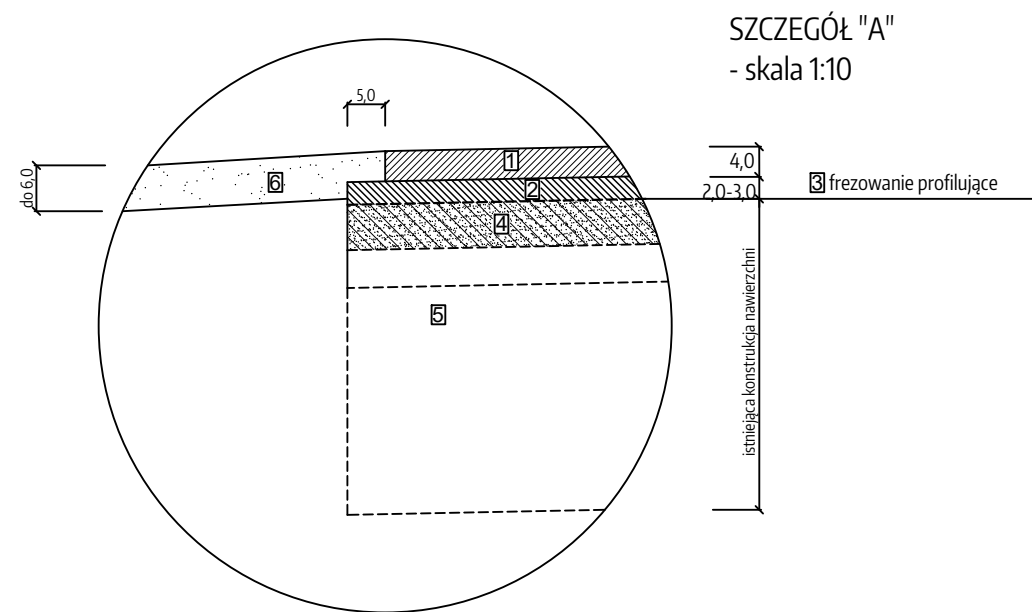



WZMOCNIENIE NAWIERZCHNI NA DRODZE WOJEWÓDZKIEJ NR 199
m. MIERZYN
km 26+400,00 - 27+150,00

Przekrój poprzeczny - drogowy

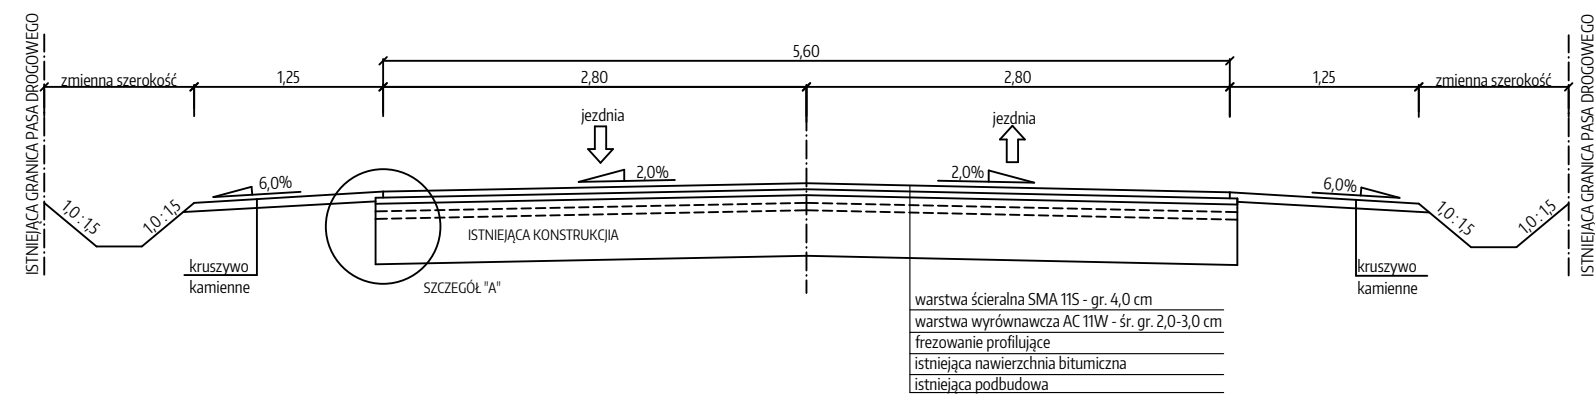

LEGENDA - SZCZEGÓŁY KONSTRUKCYJNE	
1	projektowana warstwa ścieralna SMA 11S grubości 4,0 cm
2	projektowana warstwa wyrównawcza AC 11W śr.gr. 2,0-3,0 cm
3	frezowanie profilujące
4	istniejąca konstrukcja nawierzchni bitumicznej
5	istniejąca podbudowa
6	uzupełnienie poboczy - kruszywo kamienne 0/31,5 mm o gr. do 10,0 cm

zadanie	WZMOCNIENIE NAWIERZCHNI NA DRODZE WOJEWÓDZKIEJ NR 199 m. MIERZYN			
obiekt	Droga wojewódzka nr 199			
inwestor	<div><div>Wielkopolski Zarząd Dróg Wojewódzkich w Poznaniu</div><div>Wielkopolski Zarząd Dróg Wojewódzkich w Poznaniu ul. Wilczak 51, 61-623 Poznań tel. 61 / 826 53 92</div></div>			
rysunek	PRZĘKRÓJ CHARAKTERYSTYCZNY			
opracował	mgr inż. Grzegorz Bręczewski			podpis
faza	branża	skala	data	nr rysunku
projekt wykonawczy	drogowa	1:50 / 1:10	czerwiec 2024 r.	2.3