Studnia S2

B-B

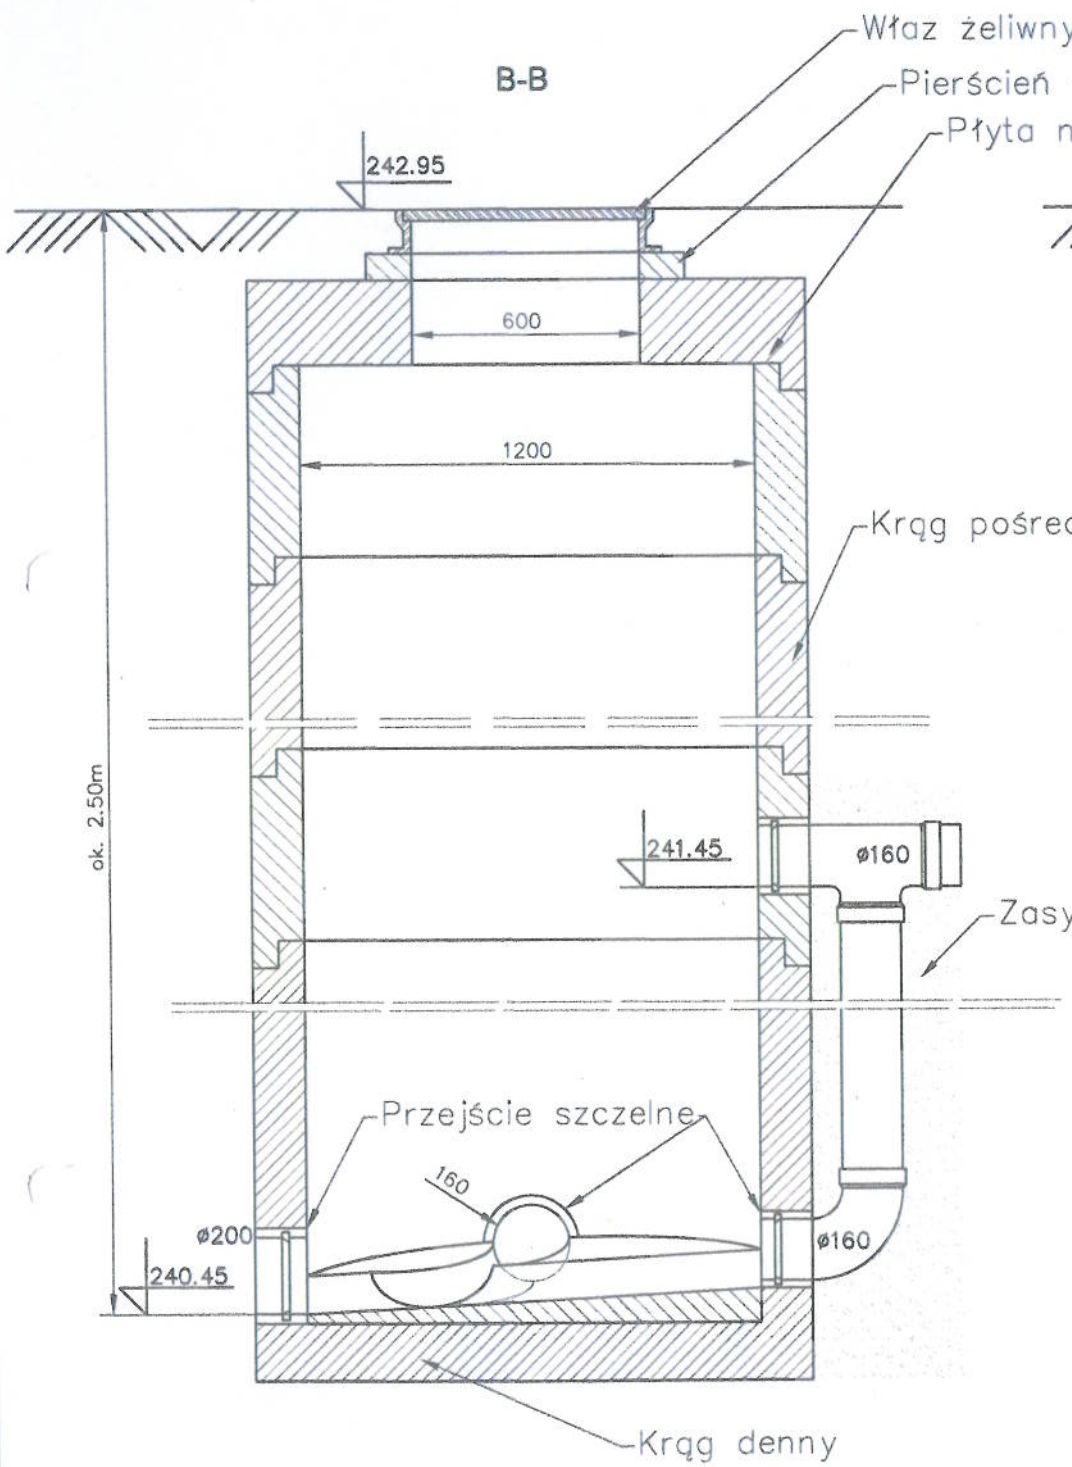

A-A

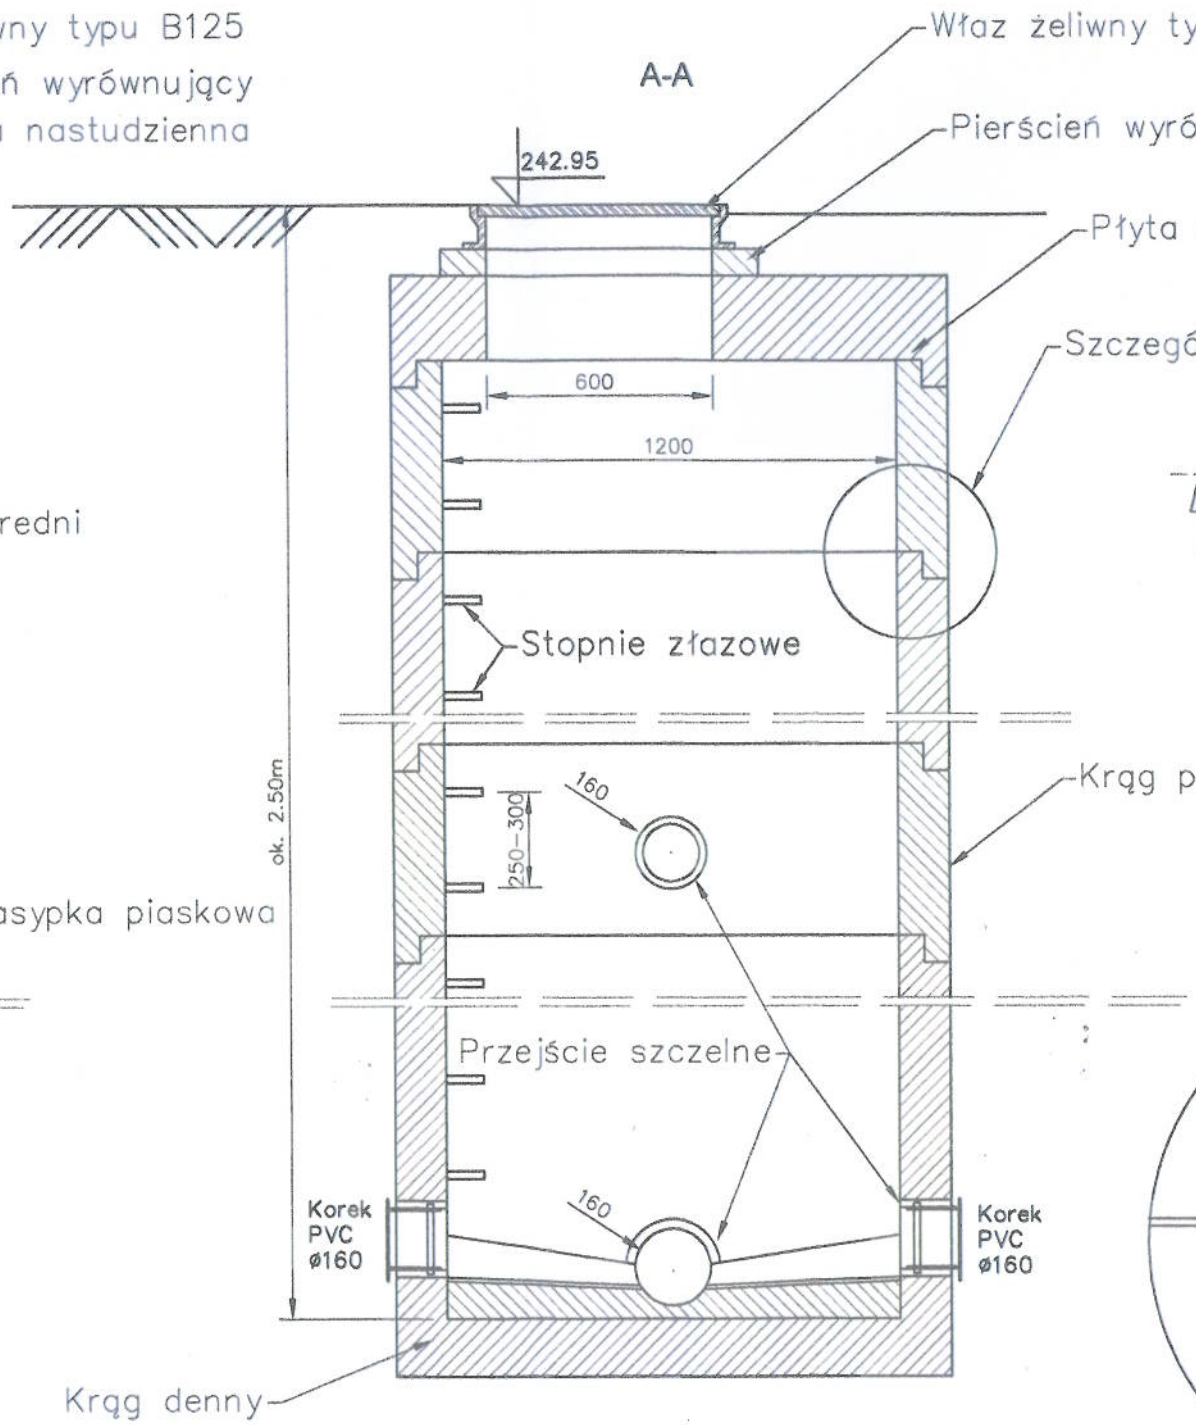

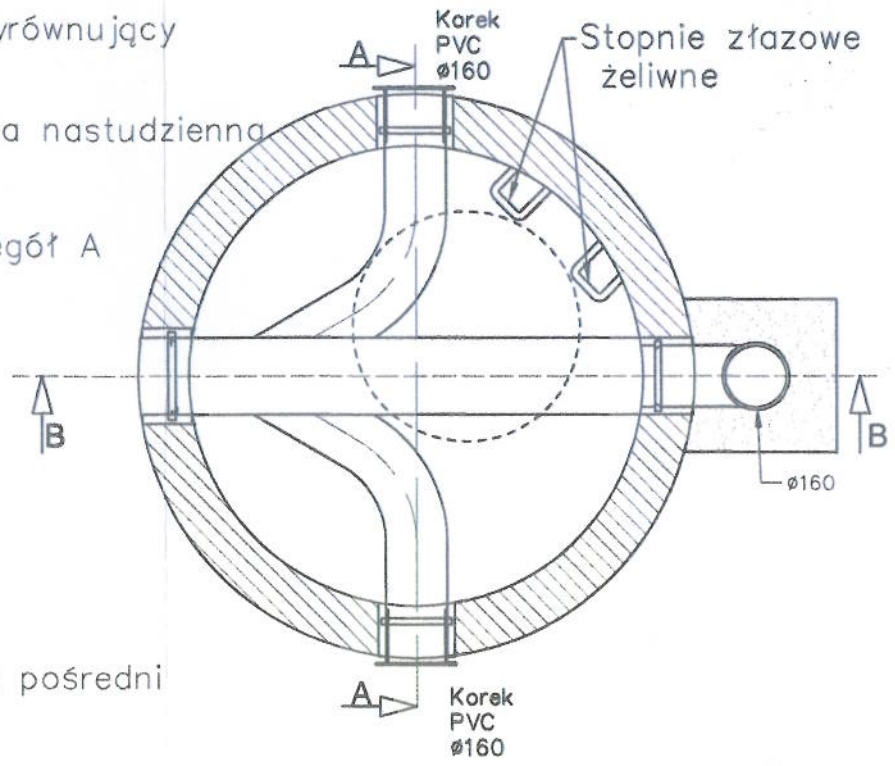

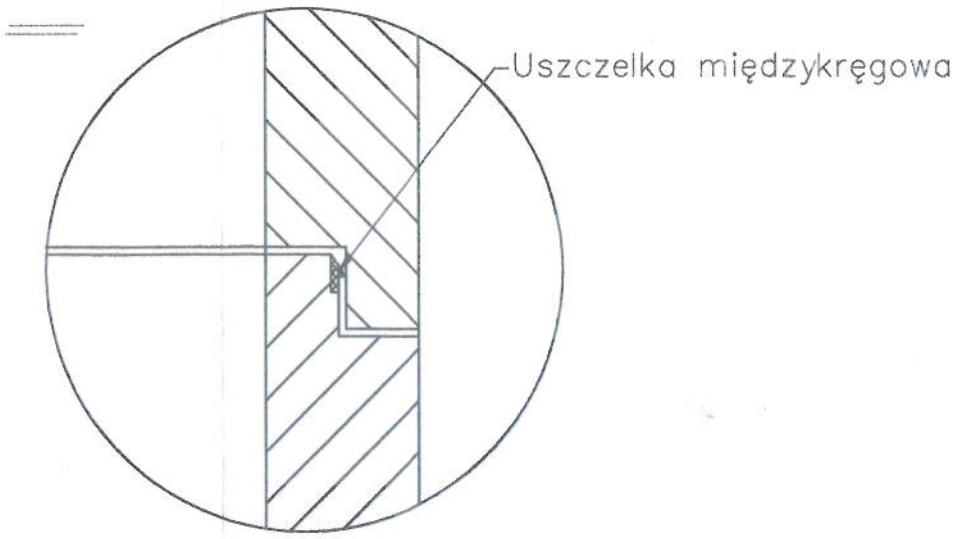

Szczegół A