


# PRZESKÓJ NORMALNY - droga nr 1482N km 8+730 -9+380

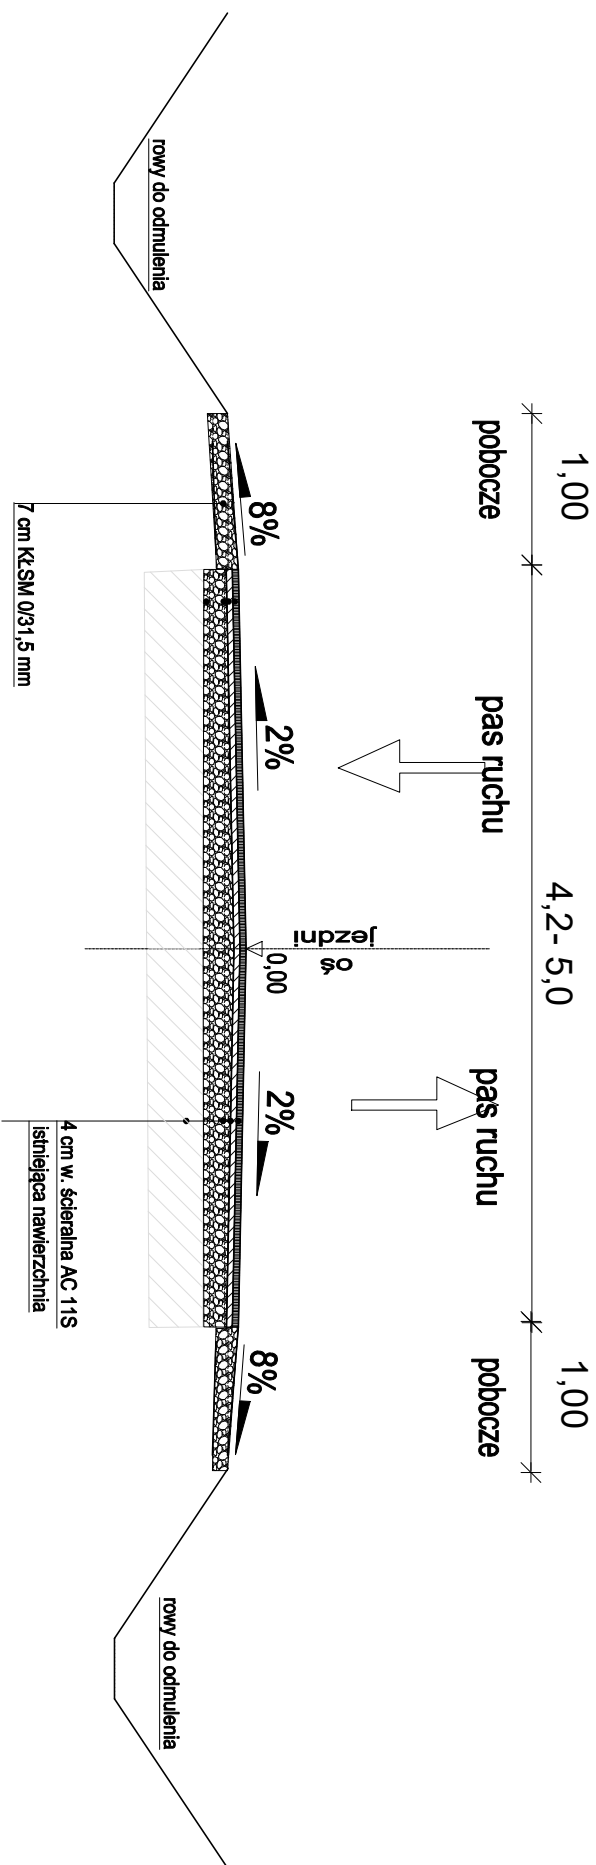

PROJEKT	Przebudowa ciągu dróg powiatowych nr 1659N i 1482N od m. Wólka Szczycieńska do m. Leśny Dwór		
LOK	od km 8+730 -9+380		
NAZWA RYSUNKU	Przekrój konstrukcyjny		
PROJEKTOWAŁ	Janusz Skrobiński nr upr.437/OL/94		
SKALA 1:50	DATA -08-2022	RYS. NR 5	