


LOKALIZACJA - CZĘŚĆ NR 2 - GMINA: KLESZCZEWO, KÓRNIK

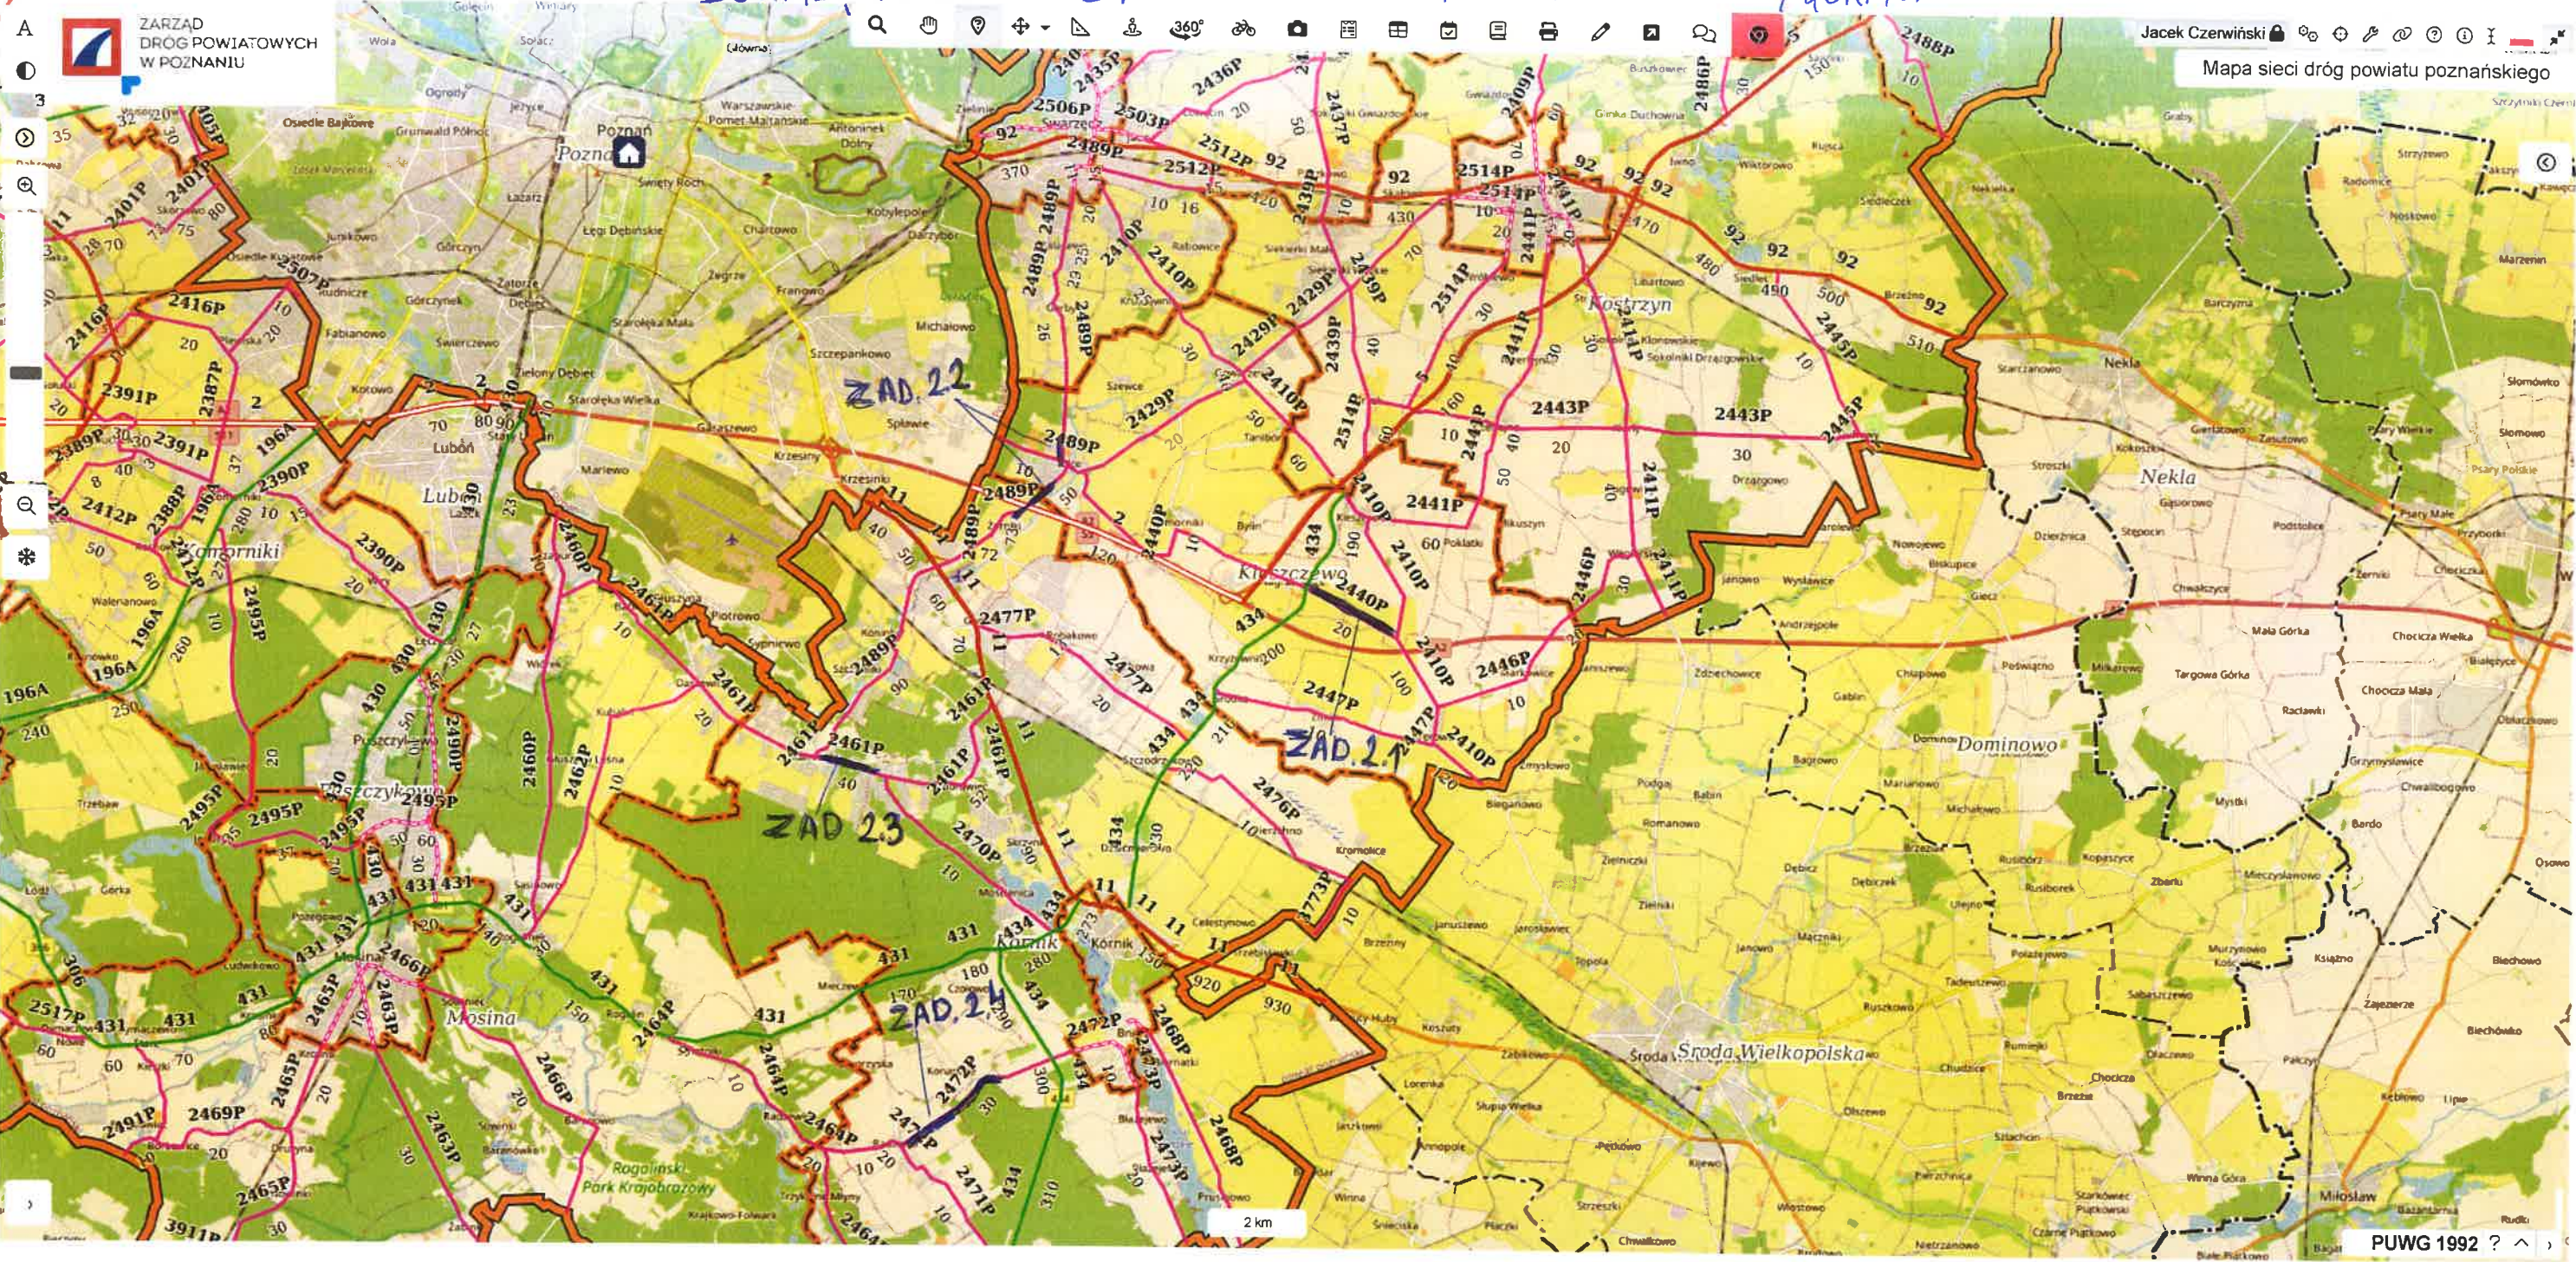

ZAD. 2.1, ZAD. 2.4 - UZUPĘCNIENIE I UTWARDZENIE POBOCZY GRANITOWA, MIESZANKA, WARIANTA BAHANEGO

ZAD. 2.2, ZAD. 2.3 - RĘCZNA ŚCIENKA POBOCZY ZA CHODNIKIEM