PRZEKRÓJ A-A
KONCEPCJA ARCHITEKTONICZNO - BUDOWLANA

skala 1:50

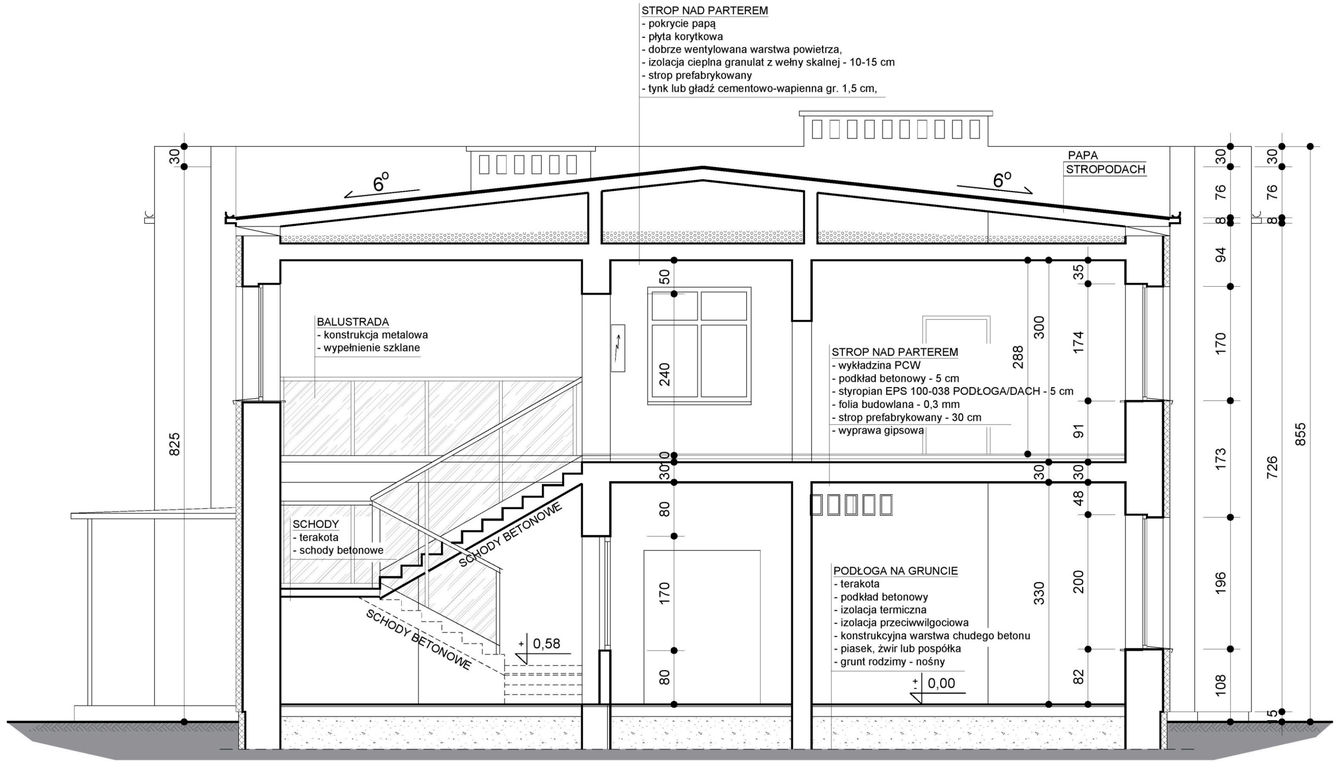

HAK	PRACOWNIA ARCHITEKTONICZNA mgr inż. arch. Aleksander Hak NIP 596 169 70 51 BIURO: SKOKI 13, 66-300 MIĘDZYRZECZ - tel. kom.: 693 700 007, e-mail: hak.projekty@gmail.com KOMPLEKSOWA OBSŁUGA INWESTYCJI I PRAC PROJEKTOWYCH, PROJEKTOWANIE, NADZORY TECHNICZNE, KIEROWANIE BUDOWAMI BUDOWNICTWO INŻYNIERYJNE, SANITARNE I ŚRODOWISKA, TECHNOLOGIA	CZĘŚĆ A-B	STADIUM PK
		NR PROJEKTU H / 1 / 12 / 2020	
		BRANŻA ARCHITEKTURA	
INWESTOR ADRES	Międzyrzeckie Przedsiębiorstwo Wodociągów i Kanalizacji Sp. z o.o. Święty Wojciech 46, 66-300 MIĘDZYRZECZ		
NAZWA INWESTYCJI	KONCEPCJA ARCHITEKTONICZNO-BUDOWLANA WRAZ Z INWENTARYZACJĄ OBIEKTU I KALKULACJĄ KOSZTÓW ADAPTACJI POMIESZCZEŃ 1-GO PIĘTRA BUDYNKU ADMINISTRACYJNO-BIUROWEGO	RODZAJ ROBÓT KONCEPCJA ARCHITEKTONICZNO-BUDOWLANA	
ADRES INWESTYCJI	dz. nr ewid. 419, m. ŚWIĘTY WOJCIECH obręb ŚWIĘTY WOJCIECH, gmina MIĘDZYRZECZ, pow. MIĘDZYRZECKI		
NAZWA OBIEKTU BUDOWLANEGO	BUDYNEK BIUROWY	SKALA RYSUNKU 1: 50	
TYTUŁ RYSUNKU	PRZEKRÓJ A-A - KONCEPCJA ARCHITEKTONICZNO-BUDOWLANA	DATA 30 - 12 - 2020 r.	
	OPRACOWAŁ mgr inż. arch. Aleksander Hak / KIEROWNIK PRACOWNI mgr inż. arch. Aleksander Hak	NR RYSUNKU	RYSUNKÓW OGÓŁ.
		NR STRONY	STRON OGÓŁEM