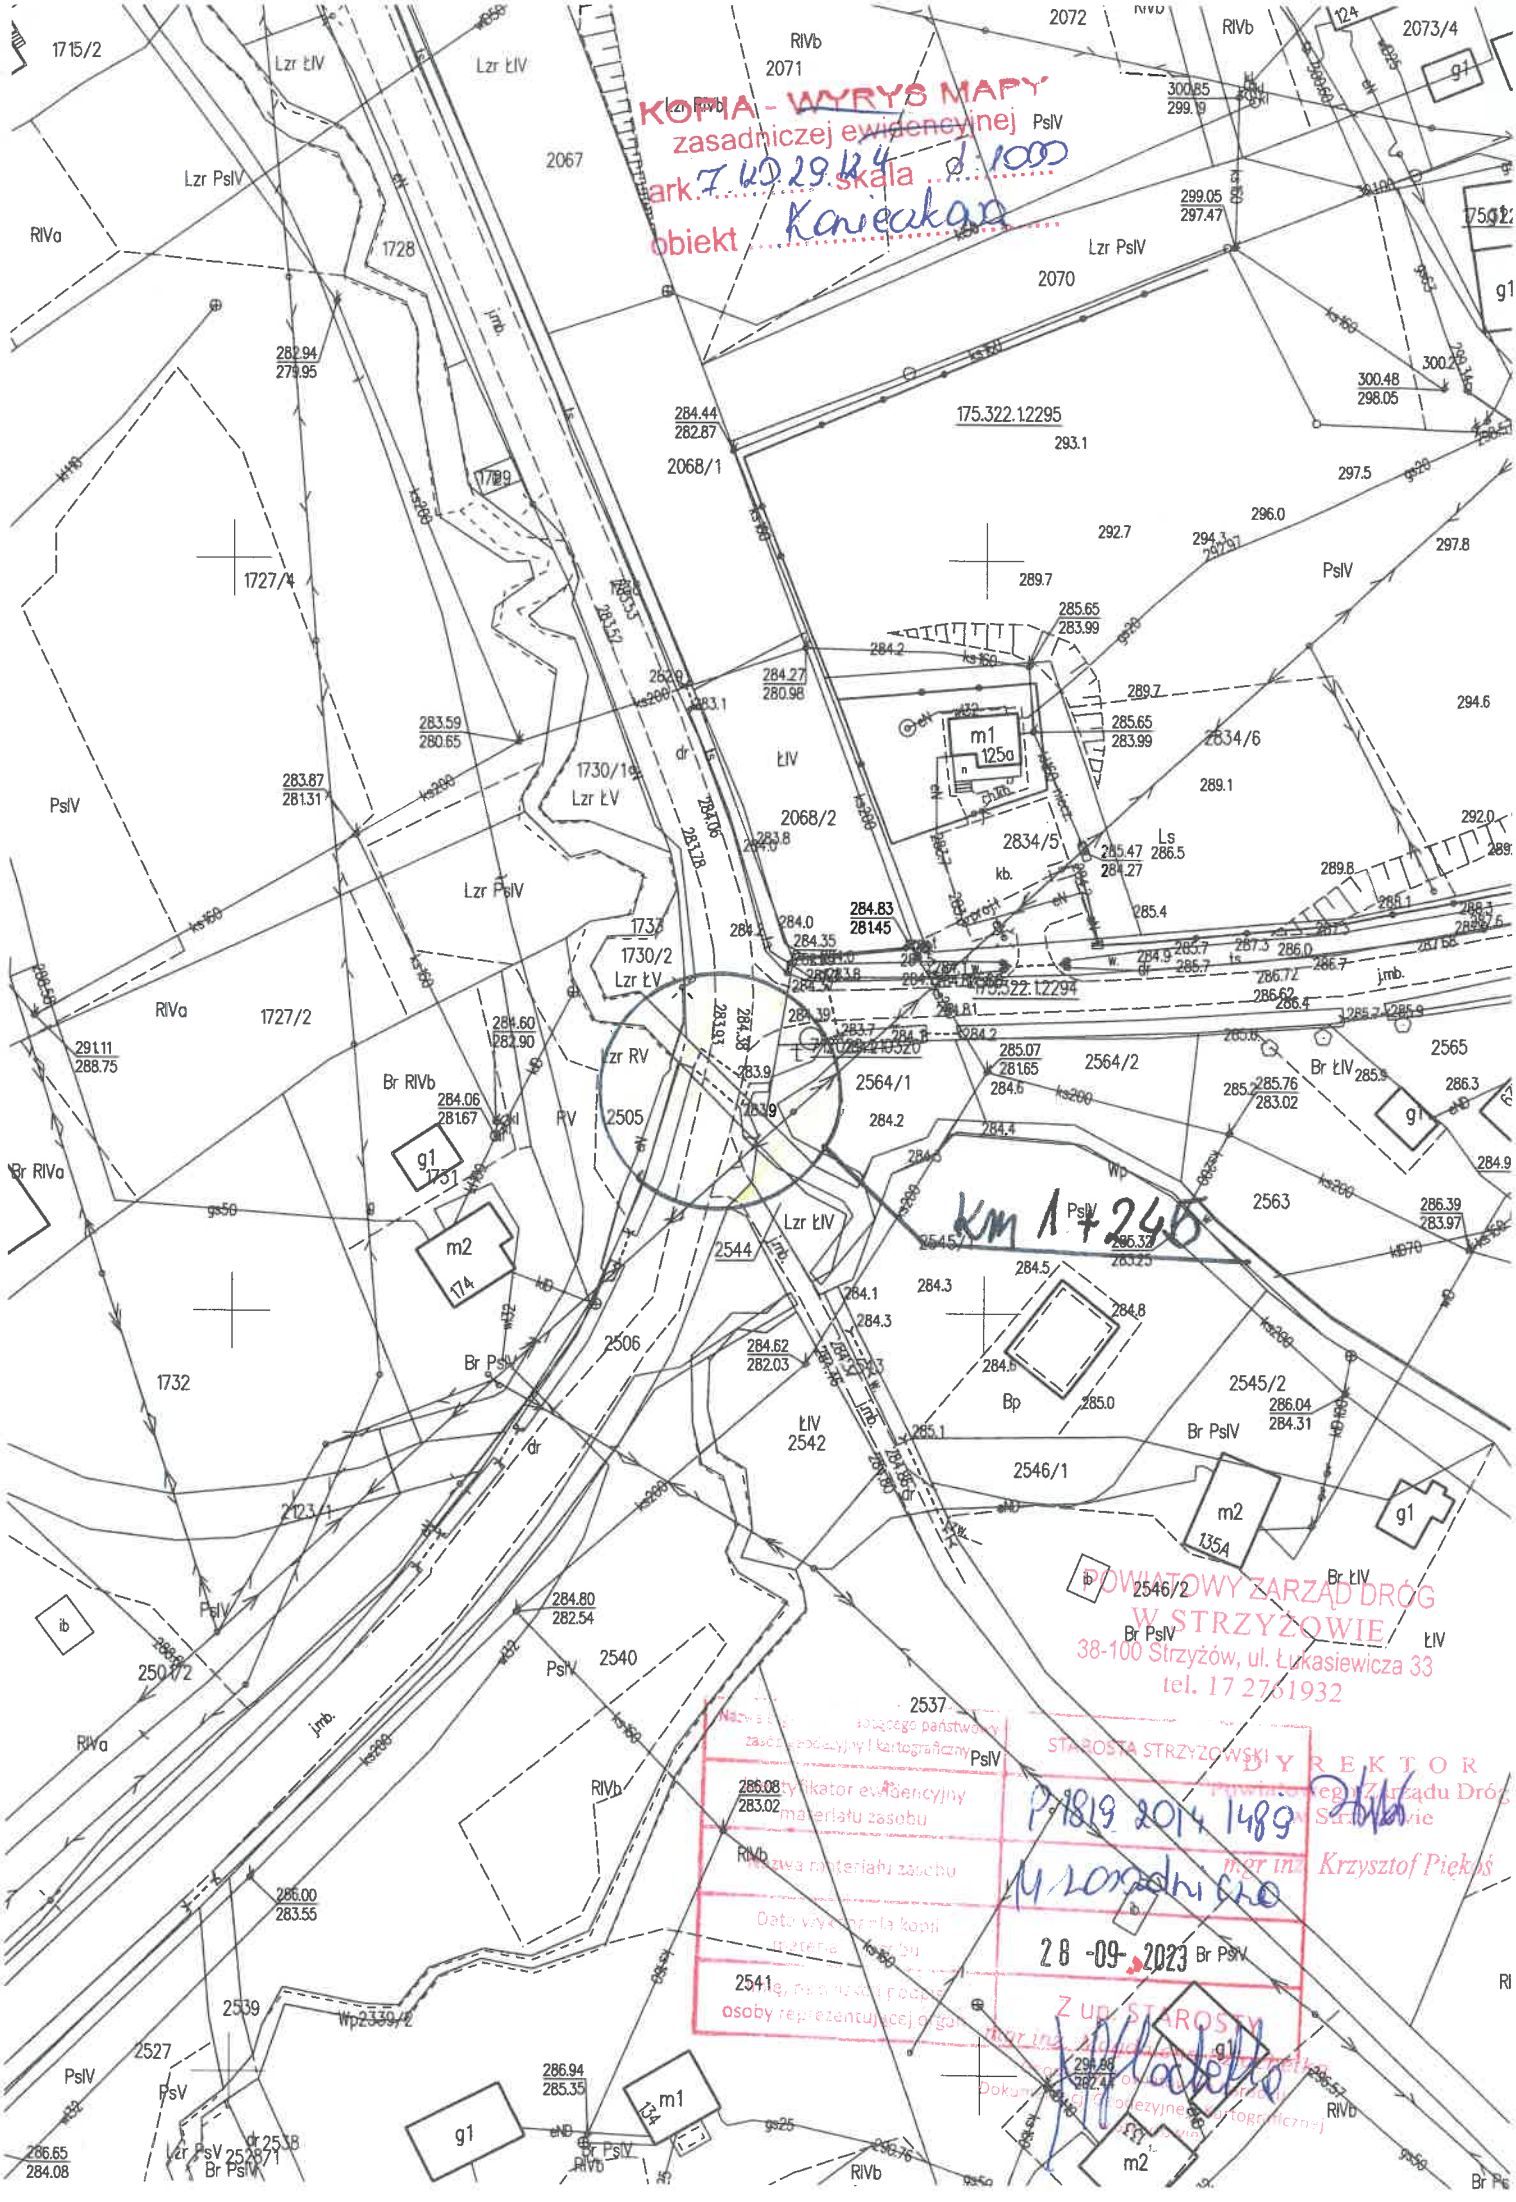
KOPIA - WYRYS MAPY
zasadniczej ewidencyjnej
ark. 7 40 29 124 skala 1:1000
obiekt Konieczkowa
Km 1+245
POWIATOWY ZARZĄD DRÓG
W STRZYŻOWIE
38-100 Strzyżów, ul. Łukasiewicza 33
tel. 17 2761932
STAROSTA STRZYŻOWSKI
DYREKTOR
Powiatowego Zarządu Dróg
w Strzyżowie
mgr inż. Krzysztof Piękoś
P-1819 2014 1489
28 -09- 2023
Z up. STAROSTY
Dokument Ewidencji Geodezyjnej i Kartograficznej