


SZCZEGÓŁ KONSTRUKCYJNY

Opornik betonowy 10 x 30 cm na podsypce cementowo - piaskowej gr. 5 cm i ławie betonowej z oporem z betonu C 12/15

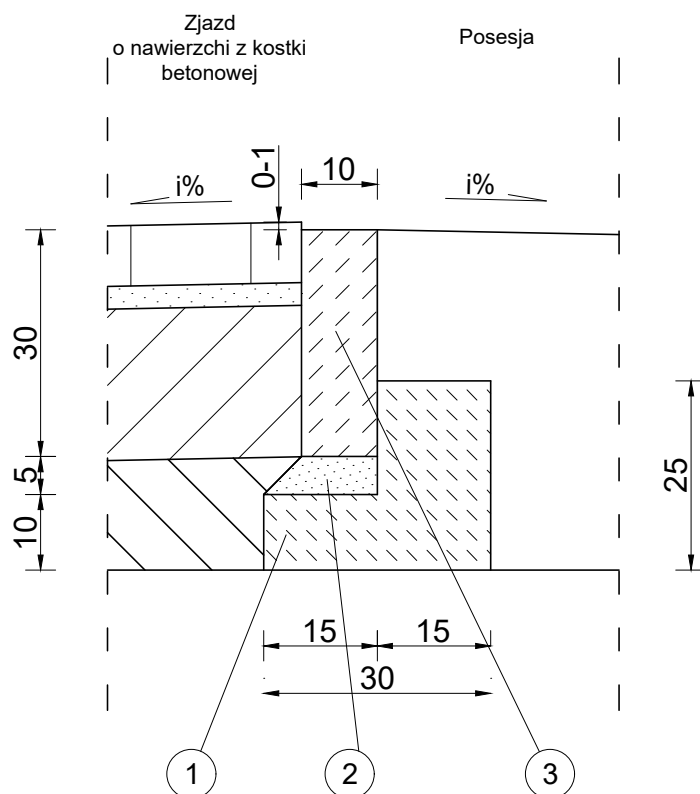

- ① Ława betonowa - beton klasy C 12/15
- ② Podsypka cementowo-piaskowa
- ③ Opornik betonowy 10 x 30 cm

Jednostka projektowa: "VIA 2008" Pracownia Projektów Drogowych Barbara Kosmacz ul. Kasztanowa 27A, 62-066 Granowo		Inwestor: Gmina Rakoniewice Osiedle Parkowe 1 62-067 Rakoniewice	
Obiekt: Przebudowa pasa drogowego drogi gminnej ulicy Lipowej w miejscowości Ruchocice			Data: 12.2022
Nazwa rysunku: Szczegół konstrukcyjny opornik betonowy 10x30 cm			Skala: 1:10
Projektant: mgr inż. Barbara Kosmacz	Nr Uprawnień: WKP/0252/PWOD/07	Podpis: 	Nr rys. 4.3
Asystent projektanta: Marcin Horowski			