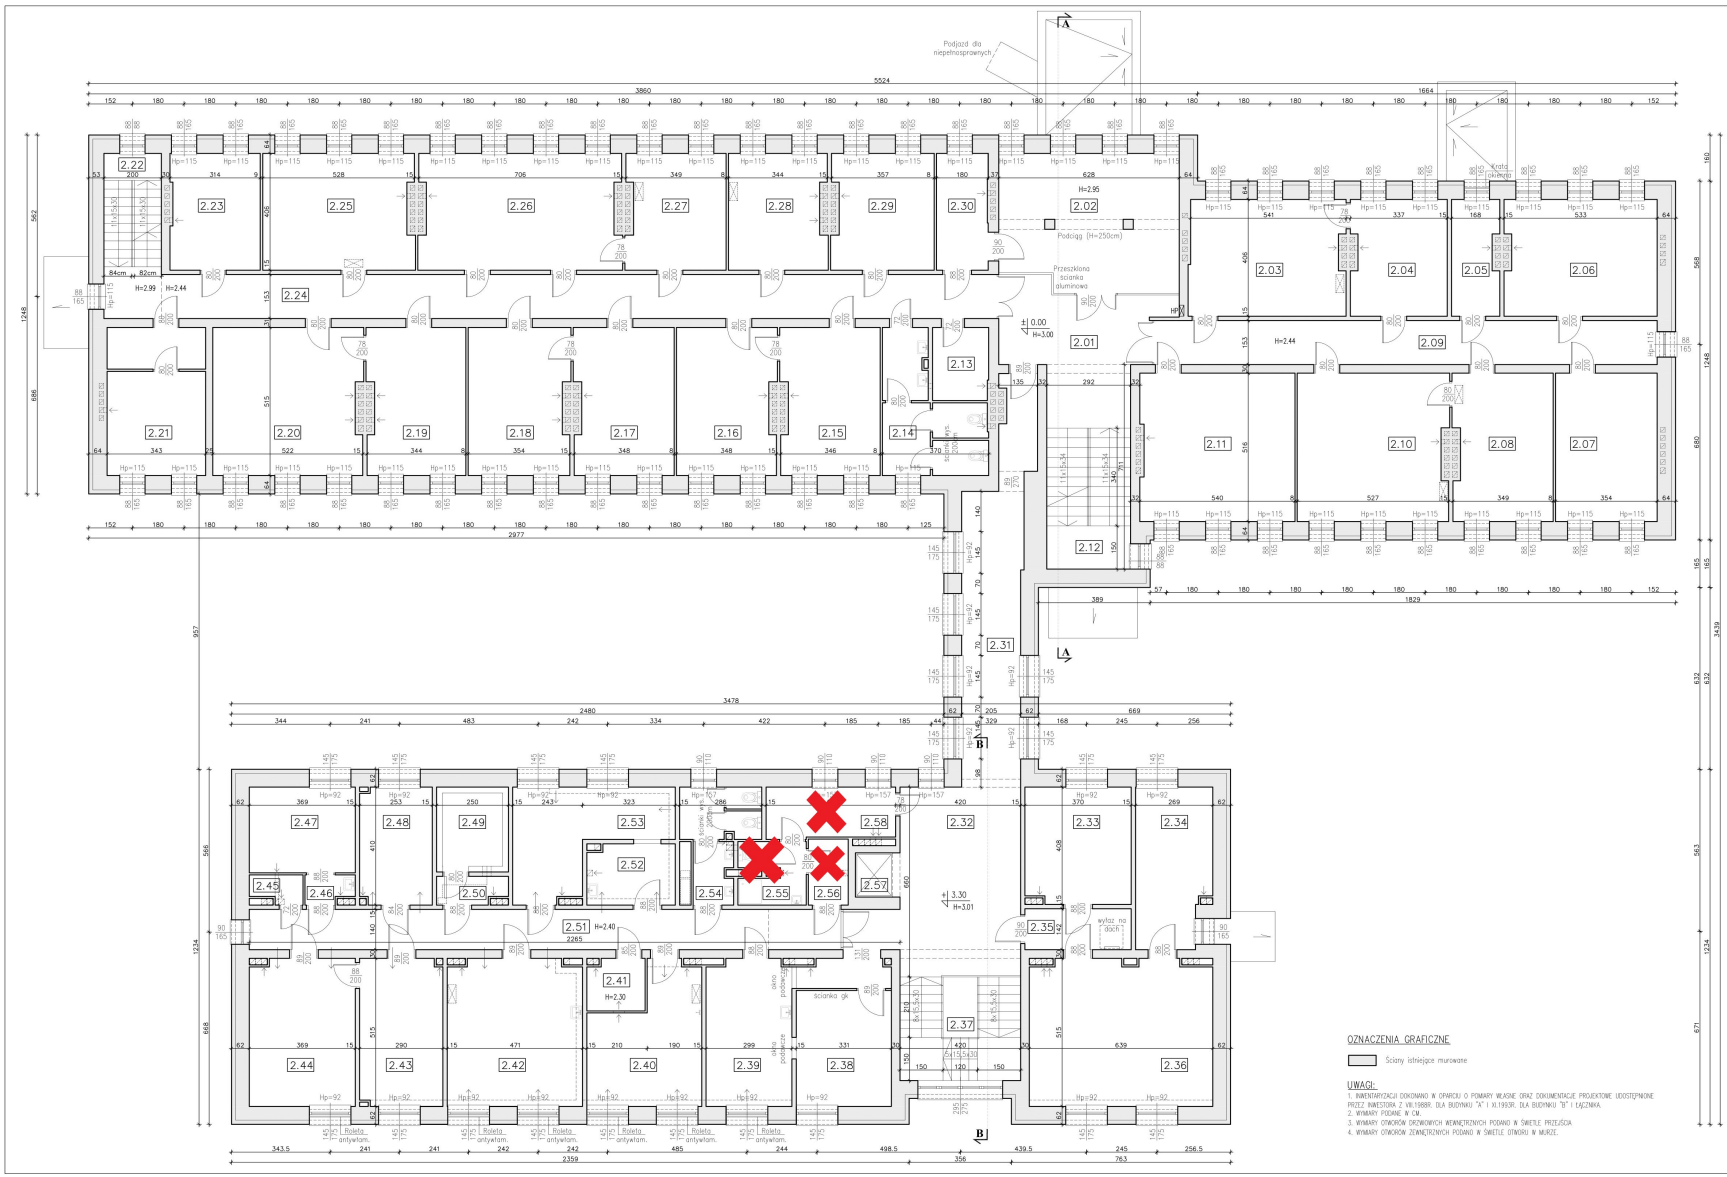

RZUT I PIĘTRA
INWENTARYZACJA

ZESTAWIENIE POMIESZCZEŃ

NR	NAZWA POMIESZCZENIA	POSADZKA	WYKOŃCZENIE ŚCIAN	SUFIT	POW. [m²]
	BUDYNEK A				
2.01	KOMUNIKACJA	płytki gresowe	tynk szlabiny do wys. ok 2,0m powyżej farba emulsyjna	tynk	14.80
2.02	POMIESZCZENIE BIUROWE	płytki gresowe	farba emulsyjna	tynk	28.95
2.03	LABORATORIUM	płytki gresowe	glazura do wys. ok 1,5m powyżej farba emulsyjna	tynk	21.75
2.04	LABORATORIUM	płytki gresowe	glazura do wys. ok 1,5m powyżej farba emulsyjna	tynk	13.35
2.05	POMIESZCZENIE BIUROWE	wykł. dywanowa	farba emulsyjna	tynk	6.50
2.06	LABORATORIUM	płytki gresowe	glazura do wys. ok 2,0m powyżej farba emulsyjna	tynk	21.30
2.07	POMIESZCZENIE BIUROWE	wykładzina PCV	farba emulsyjna	tynk	18.25
2.08	POMIESZCZENIE BIUROWE	wykładzina PCV	farba emulsyjna	tynk	17.60
2.09	KOMUNIKACJA	płytki gresowe	tynk szlabiny do wys. ok 2,0m powyżej farba emulsyjna	podwiesz.	26.80
2.10	LABORATORIUM	płytki gresowe	glazura do wys. ok 2,0m powyżej farba emulsyjna	tynk	26.75
2.11	LABORATORIUM	płytki gresowe	glazura do wys. ok 2,0m powyżej farba emulsyjna	tynk	27.60
2.12	KLATKA SCHODOWA	gres/lastryko	tynk szlabiny do wys. ok 2,0m powyżej farba emulsyjna	tynk	20.75
2.13	POM. GOSPODARCZE	płytki gresowe	glazura do wys. ok 2,0m powyżej farba emulsyjna	tynk	4.95
2.14	WC	płytki gresowe	glazura do wys. ok 2,0m powyżej farba emulsyjna	tynk	13.00
2.15	LABORATORIUM	płytki gresowe	farba emulsyjna	tynk	17.40
2.16	LABORATORIUM	płytki gresowe	glazura do wys. ok 2,0m powyżej farba emulsyjna	tynk	17.50
2.17	LABORATORIUM	płytki gresowe	glazura do wys. ok 2,0m powyżej farba emulsyjna	tynk	17.50
2.18	LABORATORIUM	płytki gresowe	glazura do wys. ok 2,0m powyżej farba emulsyjna	tynk	17.80
2.19	LABORATORIUM	płytki gresowe	glazura do wys. ok 2,0m powyżej farba emulsyjna	tynk	17.30
2.20	LABORATORIUM	płytki gresowe	glazura do wys. ok 2,0m powyżej farba emulsyjna	tynk	26.45
2.21	LABORATORIUM	płytki gresowe	glazura do wys. ok 2,0m powyżej farba emulsyjna	tynk	17.40
2.22	KLATKA SCHODOWA	gres/lastryko	tynk szlabiny do wys. ok 2,0m powyżej farba emulsyjna	tynk	8.45
2.23	LABORATORIUM	wykładzina PCV	farba emulsyjna	tynk	12.60
2.24	KOMUNIKACJA	płytki gresowe	tynk szlabiny do wys. ok 2,0m powyżej farba emulsyjna	podwiesz.	47.60
2.25	LABORATORIUM	płytki gresowe	glazura do wys. ok 2,0m powyżej farba emulsyjna	tynk	21.00
2.26	LABORATORIUM	płytki gresowe	glazura do wys. ok 2,0m powyżej farba emulsyjna	tynk	27.80
2.27	LABORATORIUM	płytki gresowe	glazura do wys. ok 2,0m powyżej farba emulsyjna	tynk	13.75
2.28	LABORATORIUM	płytki gresowe	glazura do wys. ok 2,0m powyżej farba emulsyjna	tynk	13.50
2.29	LABORATORIUM	płytki gresowe	glazura do wys. ok 2,0m powyżej farba emulsyjna	tynk	14.05
2.30	LABORATORIUM	płytki gresowe	glazura do wys. ok 2,0m powyżej farba emulsyjna	tynk	7.30
	ŁĄCZNIK				
2.31	KOMUNIKACJA	płytki gresowe	tynk szlabiny do wys. ok 2,0m powyżej farba emulsyjna	tynk	26.70
	BUDYNEK B				
2.32	KOMUNIKACJA	płytki gresowe	tynk szlabiny do wys. ok 2,0m powyżej farba emulsyjna	tynk	30.10
2.33	POMIESZCZENIE BIUROWE	wykł. dywanowa	farba emulsyjna	tynk	14.90
2.34	LABORATORIUM	płytki gresowe	glazura do wys. ok 2,0m powyżej farba emulsyjna	tynk	14.10
2.35	KOMUNIKACJA	płytki gresowe	tynkpmo do wys. ok 2,0m powyżej farba emulsyjna	tynk	5.25
2.36	LABORATORIUM	płytki gresowe	glazura do wys. ok 2,0m powyżej farba emulsyjna	tynk	32.10
2.37	KLATKA SCHODOWA	gres/lastryko	tynk szlabiny do wys. ok 2,0m powyżej farba emulsyjna	tynk	19.10
2.38	POMIESZCZENIE BIUROWE	wykładzina PCV	farba emulsyjna	tynk	13.35
2.39	LABORATORIUM	płytki gresowe	glazura do wys. ok 2,0m powyżej farba emulsyjna	tynk	15.10
2.40	LABORATORIUM	płytki gresowe	glazura do wys. ok 2,0m powyżej farba emulsyjna	tynk	16.40
2.41	LABORATORIUM	płytki gresowe	glazura do wys. ok 2,0m powyżej farba emulsyjna	podwiesz.	3.55
2.42	LABORATORIUM	płytki gresowe	glazura do wys. ok 2,0m powyżej farba emulsyjna	tynk	23.85
2.43	LABORATORIUM	płytki gresowe	glazura do wys. ok 2,0m powyżej farba emulsyjna	tynk	14.75
2.44	LABORATORIUM	płytki gresowe	glazura do wys. ok 2,0m powyżej farba emulsyjna	tynk	18.80
2.45	POM. GOSPODARCZE	płytki gresowe	farba emulsyjna	tynk	1.70
2.46	PRZEDSIONEK	płytki gresowe	glazura do wys. ok 2,0m powyżej farba emulsyjna	tynk	1.65
2.47	POM. MAGAZYNOWE	wykładzina PCV	farba emulsyjna	tynk	11.00
2.48	LABORATORIUM	płytki gresowe	glazura do wys. ok 2,0m powyżej farba emulsyjna	tynk	10.20
2.49	LABORATORIUM	płytki gresowe	glazura	tynk	5.35
2.50	PRZEDSIONEK	płytki gresowe	glazura do wys. ok 2,0m powyżej farba emulsyjna	podwiesz.	2.30
2.51	KOMUNIKACJA	płytki gresowe	tynkpmo do wys. ok 2,0m powyżej farba emulsyjna	podwiesz.	28.85
2.52	LABORATORIUM	płytki gresowe	glazura do wys. ok 2,0m powyżej farba emulsyjna	tynk	15.60
2.53	LABORATORIUM	płytki gresowe	glazura do wys. ok 2,0m powyżej farba emulsyjna	tynk	6.40
2.54	WC	płytki gresowe	glazura do wys. ok 2,0m powyżej farba emulsyjna	tynk	8.10
2.55	ŁAZIENKA	płytki gresowe	glazura do wys. ok 2,0m powyżej farba emulsyjna	tynk	4.70
2.56	PRZEDSIONEK	płytki gresowe	tynkpmo do wys. ok 2,0m powyżej farba emulsyjna	tynk	3.20
2.57	WINDA TOWAROWA	-	-	-	2.00
2.58	SZATNIA	płytki gresowe	glazura do wys. ok 2,0m powyżej farba emulsyjna	tynk	7.95

OZNACZENIA GRAFICZNE

Ściany istniejące murowane

UWAGI:

1. INWENTARYZACJI DOKONANO W OPARCIU O POMIARY WŁASNE ORAZ DOKUMENTACJE PROJEKTOWE UDOSTĘPNIONE PRZEZ INWESTORA Z VIII.1988R. DLA BUDYNKU "A" I XI.1993R. DLA BUDYNKU "B" I ŁĄCZNIKA.
2. WYMIARY PODANE W CM.
3. WYMIARY OTWORÓW DRZWIOWYCH WEWNĘTRZNYCH PODANO W ŚWIETLE PRZEJŚCIA
4. WYMIARY OTWORÓW ZEWNĘTRZNYCH PODANO W ŚWIETLE OTWORU W MURZE.

Jednostka projektowa:	PROJEKTORIUM Anna Lis	ul. Granicznа 75, 20-010 Lublin tel. 66-11-33-619
Inwestor:	WOJEWÓDZKA STACJA SANITARNO-EPIDEMIOLOGICZNA ul. Pielęgniarek 6, 20-708 Lublin	
Nazwa i adres inwestycji:	INWENTARYZACJA BUDOWLANA BUDYNKU WOJEWÓDZIEJ STACJI SANITARNO-EPIDEMIOLOGICZNEJ W LUBLINIE Dz. nr ewid. 78/11, obręb: 15, ark. 2 ul. Pielęgniarek 6, 20-708 Lublin	Data: V 2020r. Faza: inwentaryzacja Skala: 1:100
Nazwa rysunku:	RZUT I PIĘTRA - INWENTARYZACJA	Nr rysunku: 4i
Imię i nazwisko / nr uprawnień	Specjalność	Podpis
Opracował/a: inż. Anna Lis	budowlana	