


AGEOS USŁUGI GEODEZYJNE

Piotr Piszczek
34-460 Szczawnica, ul. Szalaya 23
kom. 501 585 227, tel./fax 18 262 23 53
NIP 735-214-57-29

Poswiadcza się, że niniejszy dokument został opracowany w wyniku prac geodezyjnych i kartograficznych, których rezultaty zawiera operat techniczny wpisany do ewidencji materiałów państwowego zasobu geodezyjnego i kartograficznego
Starostwo Powiatowe w Nowym Targu
ul. Bolesława Wstydliwego 14
34-400 Nowy Targ
P.1211.2016.4809
Identyfikator ewidencyjny materiału zasobu - operatu technicznego
09.11.2016
Data wpisania operatu technicznego do ewidencji materiałów zasobu
Starosta
mgr inż. Agnieszka Zięba
Starszy Geodeta
Kartograf

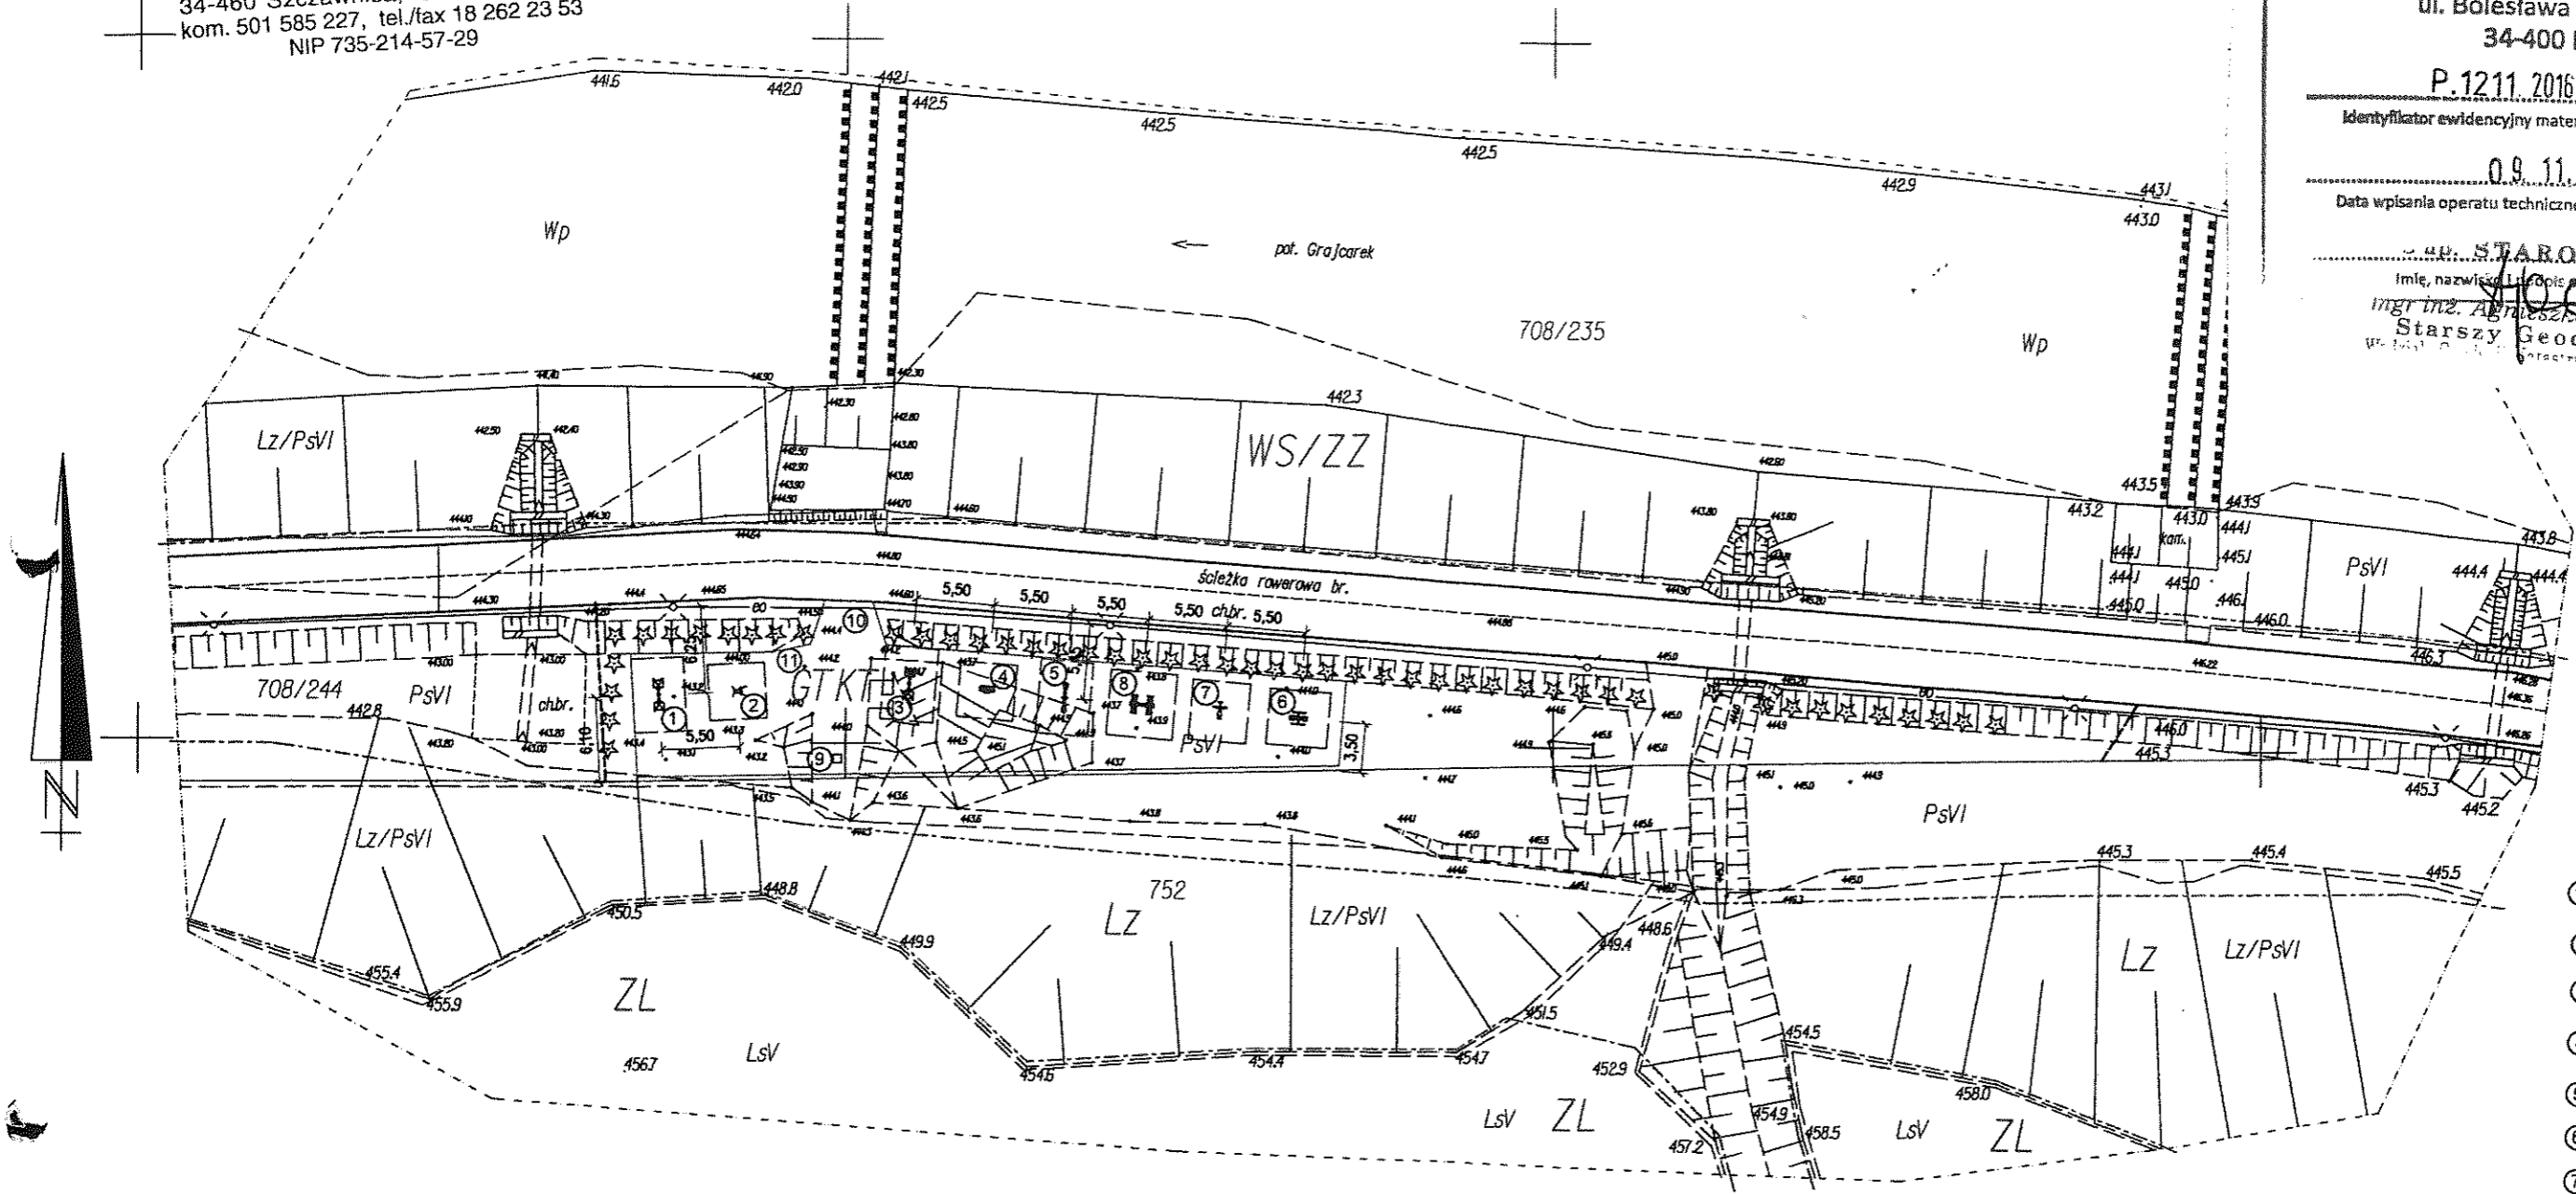

- ① krzeszko do wyciskania
- ② masażer bioder i pleców
- ③ krzeszko do ściągania
- ④ trener nóg-nożyce
- ⑤ trener nóg-wyciskanie
- ⑥ surfer
- ⑦ wiosłarz
- ⑧ ławka skośna
- ⑨ stolik pod szachy
- ⑩ dojście do urządzeń
- ⑪ tablica na regulamin

— zasięg terenu do nivelacji utwardzenia żwirem+ obrzeża z okrągłaków
□ zasięg strefy bezpiecznej urządzenia

MAPA SYT-WYS DO CELÓW PROJEKTOWYCH
Skala 1:500
sekcja: 71116/713

Woj.: małopolskie
Pow.: nowotarski
Gmina: Szczawnica
Obręb I

Mapa powstała z wektoryzacji uzupełnionej mapy syt-wys w skali 1:500.
Granice działek wniesiono z mapy ewidencyjnej numerycznej bez ich ustalania.

Uwaga! - Mapa nie może służyć do celów rozgraniczeniowych.
Sporządził: geodeta PIOTR PISZCZEK
34-460 Szczawnica, ul. Szalaya 23
UPR, GUGIK NR 20892
Zamówienie: 254/2016
Szczawnica: 28.10.2016
data podpis

Niniejszy projekt zagospodarowania działki opracowany jest na zgodnej z oryginałem w oznaczonych granicach geodezyjnego opracowania kopii mapy przyjętej do państwowego zasobu geodezyjnego i kartograficznego w dniu 09.11.2016 pod numerem P.1211.2016.4809

UWAGA!
Niniejszą mapę uzupełniono o:
- linie rozgraniczające z MPZP-kolor pomarańczowy.
- granice dzierżawy - kolor niebieski.
W zakresie brak projektowanych obiektów zgłoszonych na ZUDP oraz służebności gruntowych.
Niniejsza mapa może służyć do projektowania budynków usytuowanych:
- w odległości większej niż 4 m od granic nieruchomości.

OPRACOWANIE:	PROJEKT ARCHITEKTONICZNO-BUDOWLANY
Biuro Projektów:	Nazwa Obiektu: SIŁOWNIA REKREACYJNO-GIMNASTYCZNA NA ŚWIEŻYM POWIETRZU Adres Obiektu: SZCZAWNICA DZ. NR 708/244 Inwestor: MIASTO GMINA SZCZAWNICA UL. SZALAYA 103 34-460 SZCZAWNICA
Skala: 1:500	Przedmiot Rysunku: ZAGOSPODAROWANIE TERENU
Nr Rys: 01	PROJEKTANT:
Data: III 2020	22.10.2016