

SW

IX

NE

IX

o16

o12

o11

135.84

135.91

135.75


05-12-2022

02-12-2022

05-12-2022

m n.p.m.

m n.p.m.

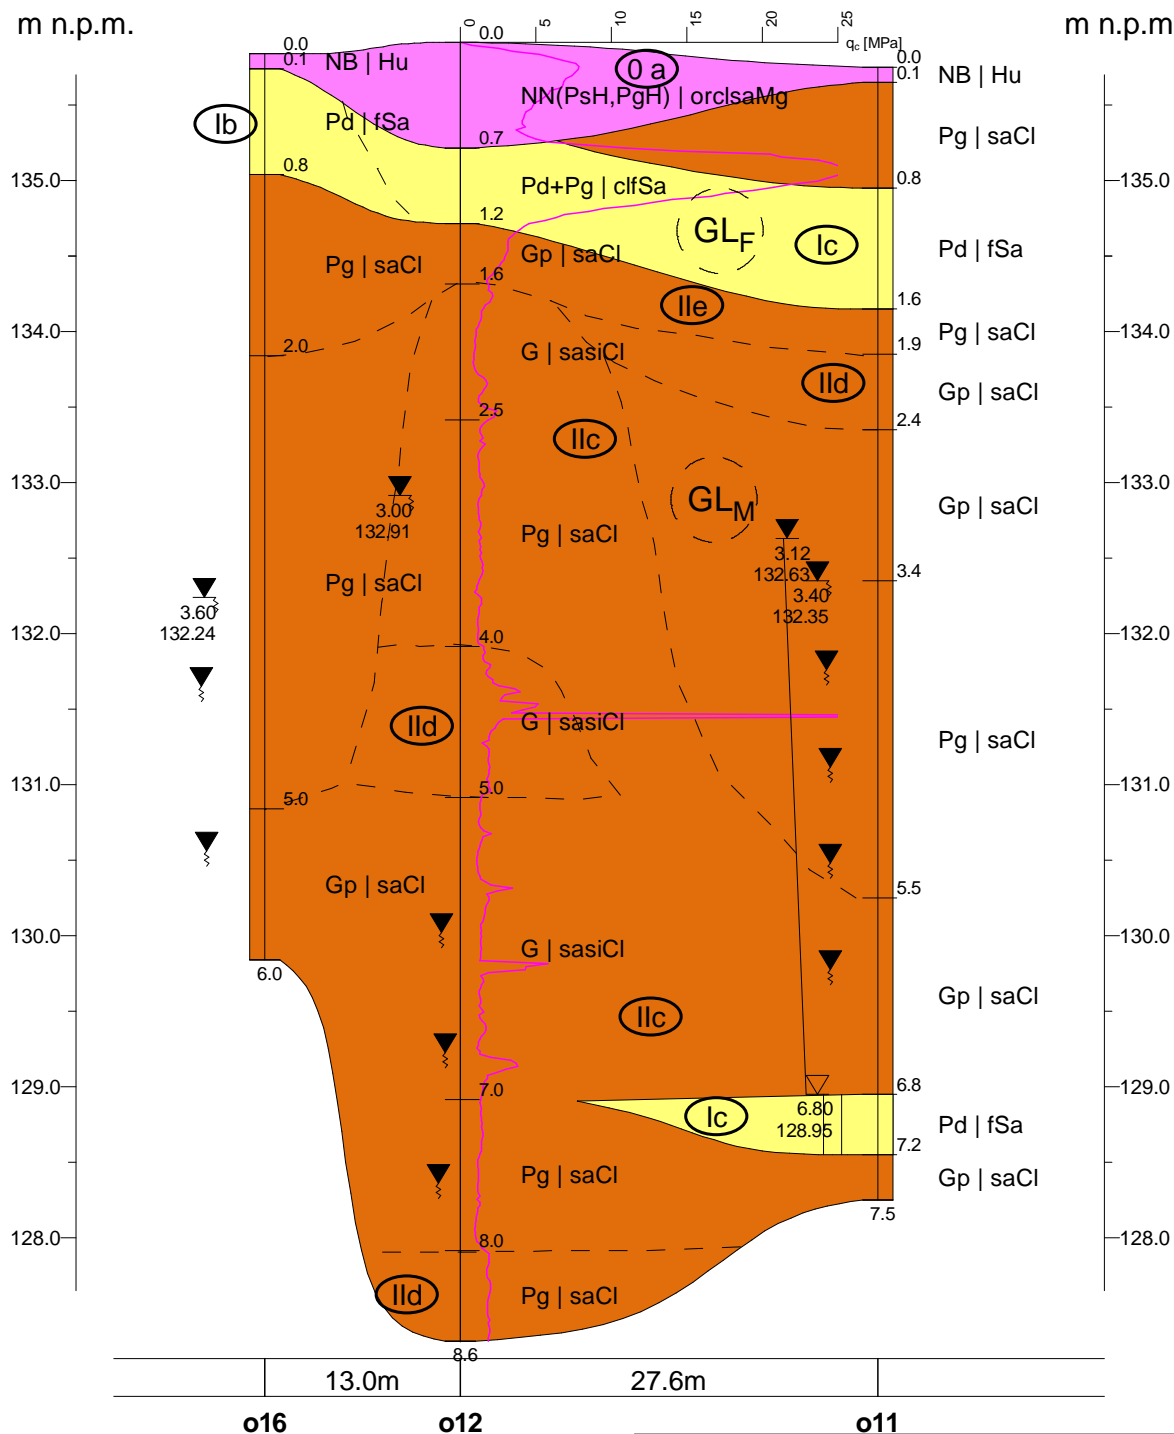

GEOPROGRAM Sp. z o.o.

ul. Fordońska 110,
85-739 BYDGOSZCZ

TEMAT:

DOKUMENTACJA BADA PODŁO A GRUNTOWEGOdo projektu posadowienia hali produkcyjnej
Zakładu MDD w S PÓLNIE KRAJENSKIM

NAZWA RYSUNKU:

Przekrój geotechniczny

FUNKCJA:

IMI I NAZWISKO:

PODPIS:

DOKUMENTATOR:

mgr Wojciech Andrzejewski
upr. VII-1281, V-1436

WSPÓŁPRACA:

mgr in . Mariusz Hudela

DATA:

12.2022

SKALA:

1: 100
500

NR RYSUNKU:

Załącznik 4.9