


PROJEKT LIKWIDACJI OTWORU STUDZIENNEGO NR 1a

PROFIL GEOLOGICZNY

KONSTRUKCJA OTWORU

SPOSÓB LIKWIDACJI OTWORU

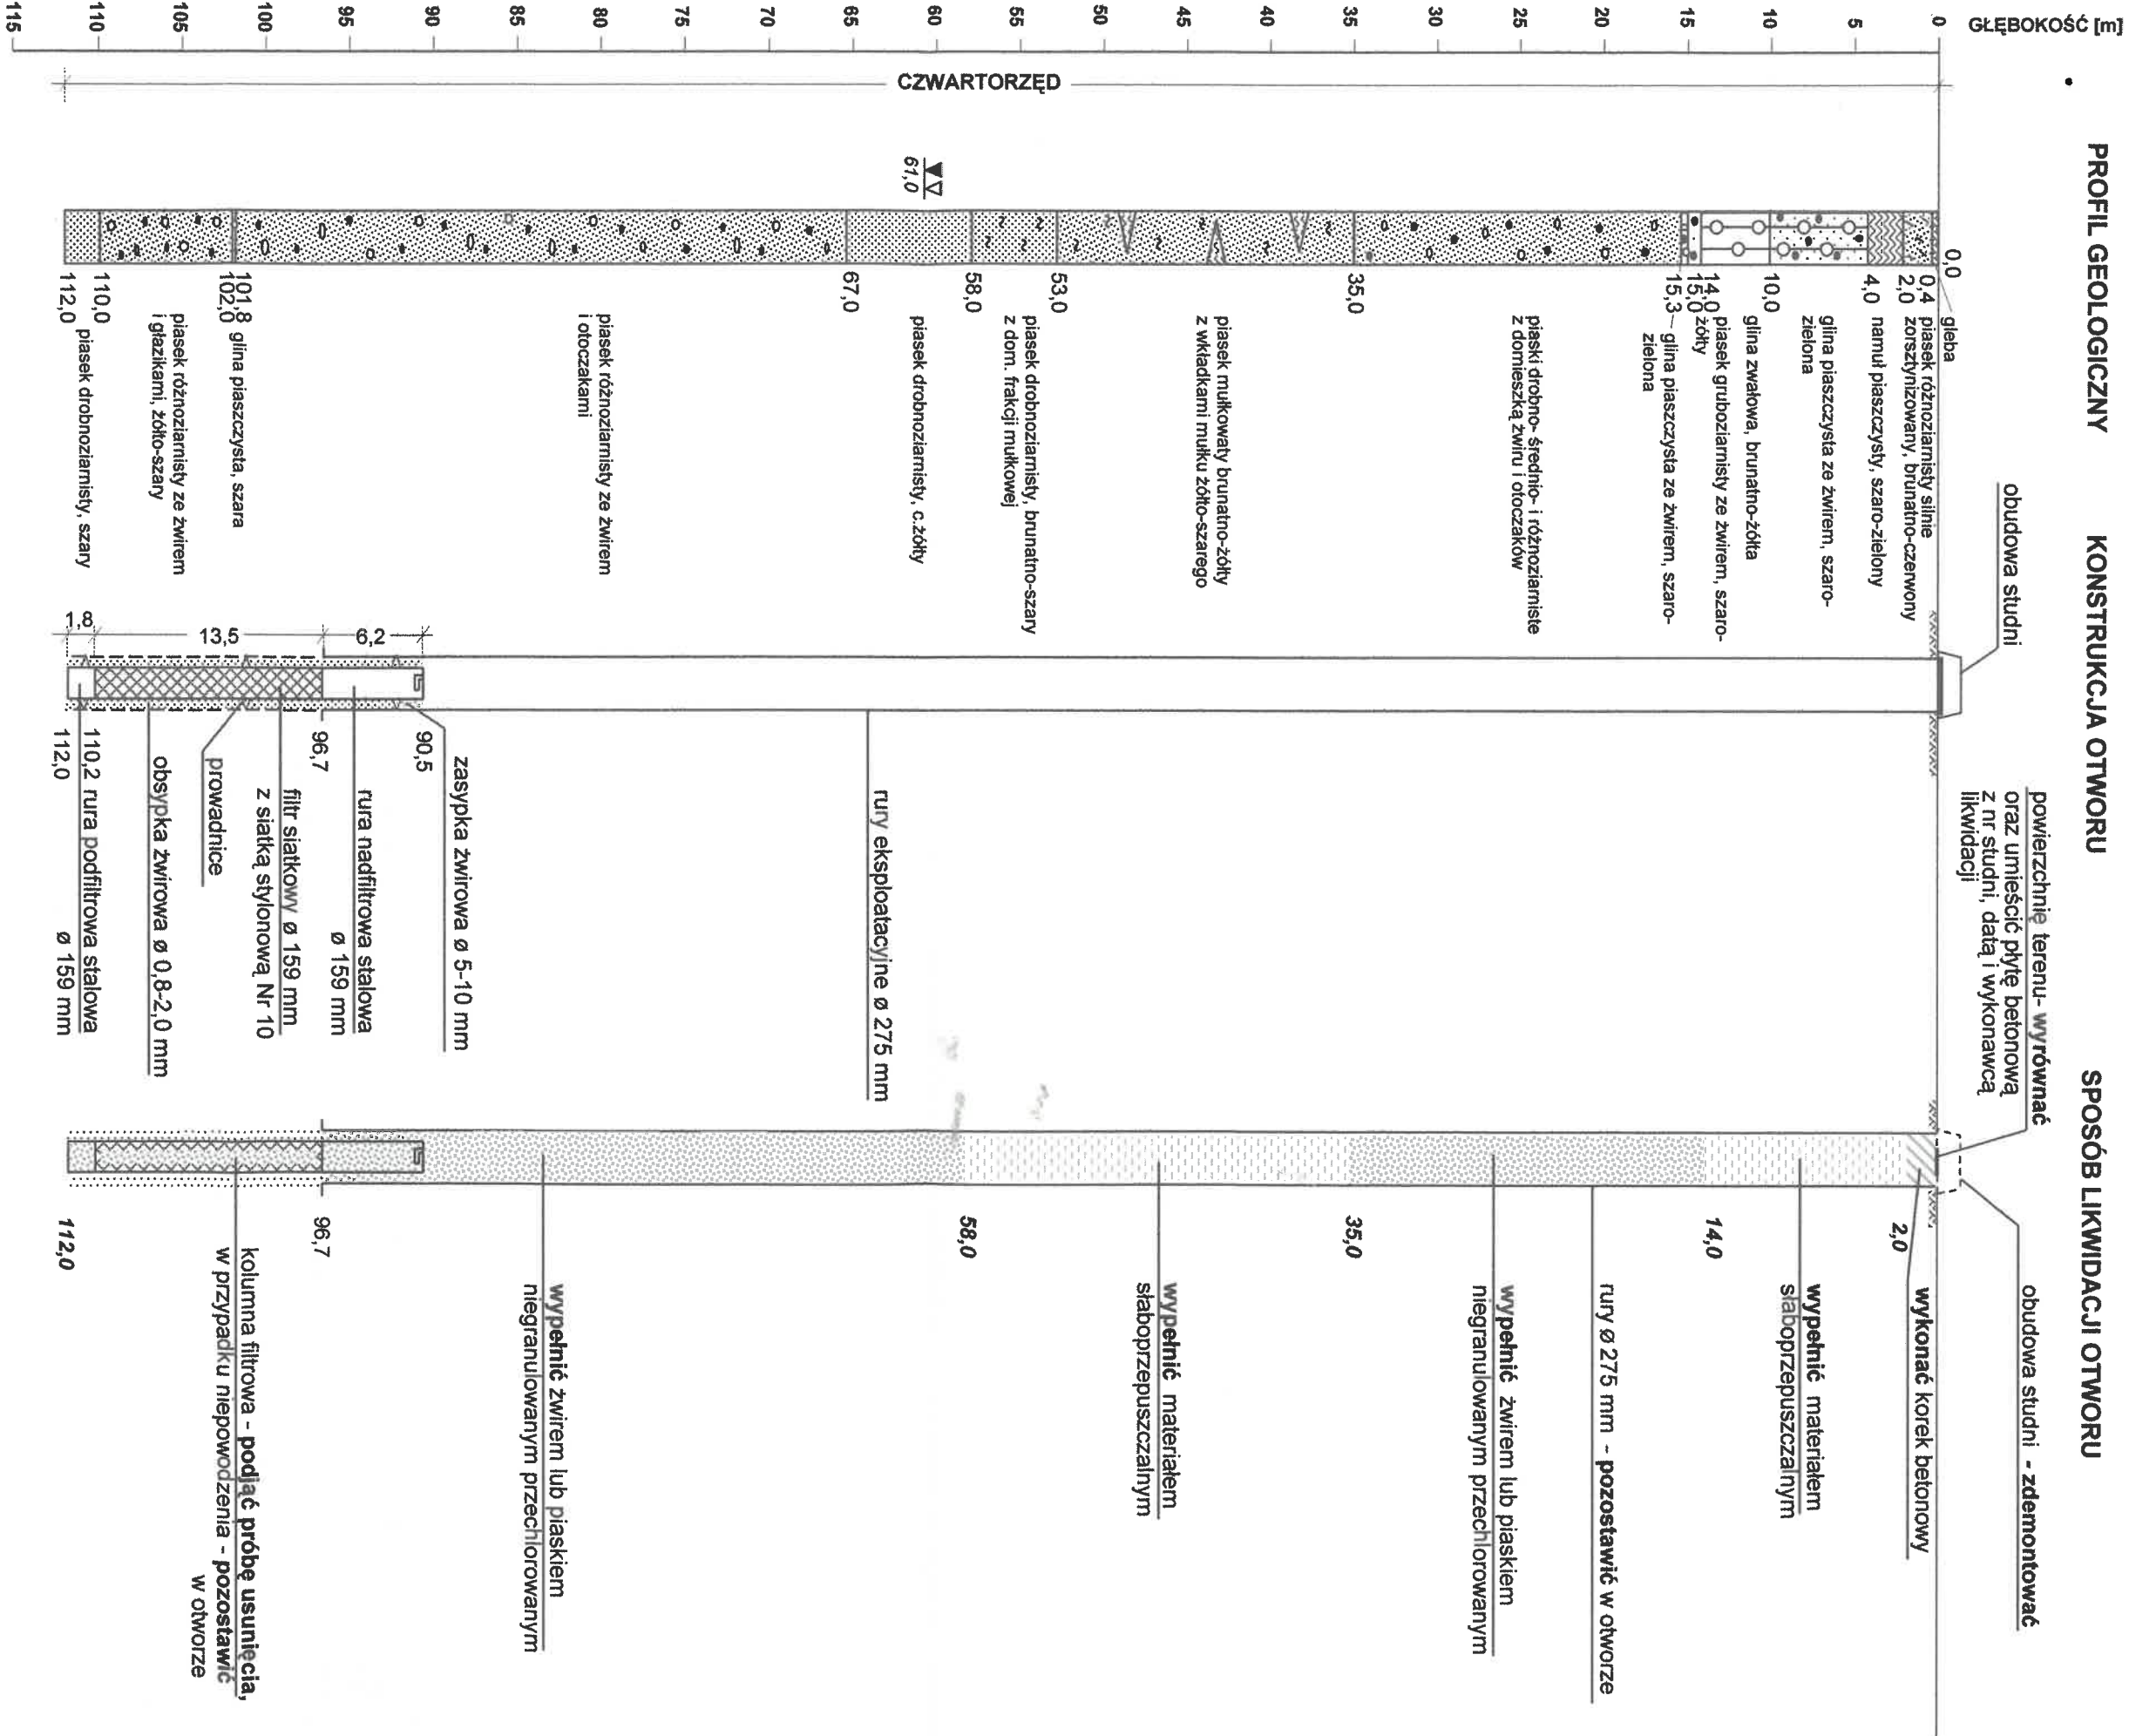

PRZEDSIĘBIORSTWO HYDROGEOLOGICZNE		Zak. graf.
Sp. z o.o. Gdańsk, ul. Chodowieckiego 7		nr 6.1
Temat opracowania: Projekt robót geologicznych wykonania otworu zastępczego nr 3 oraz likwidacji otworów studziennych nr 1a i 2		
Lokalizacja: Kapino- ujęcie wód podziemnych, działka nr 672, gm. Wejherowo		
Oprac. graf. E. Tomaszewski-Konkol	Opracował: mgr Małgorzata Odoj	Data: 2023 r.