


RZUT PRZYZIEMIA

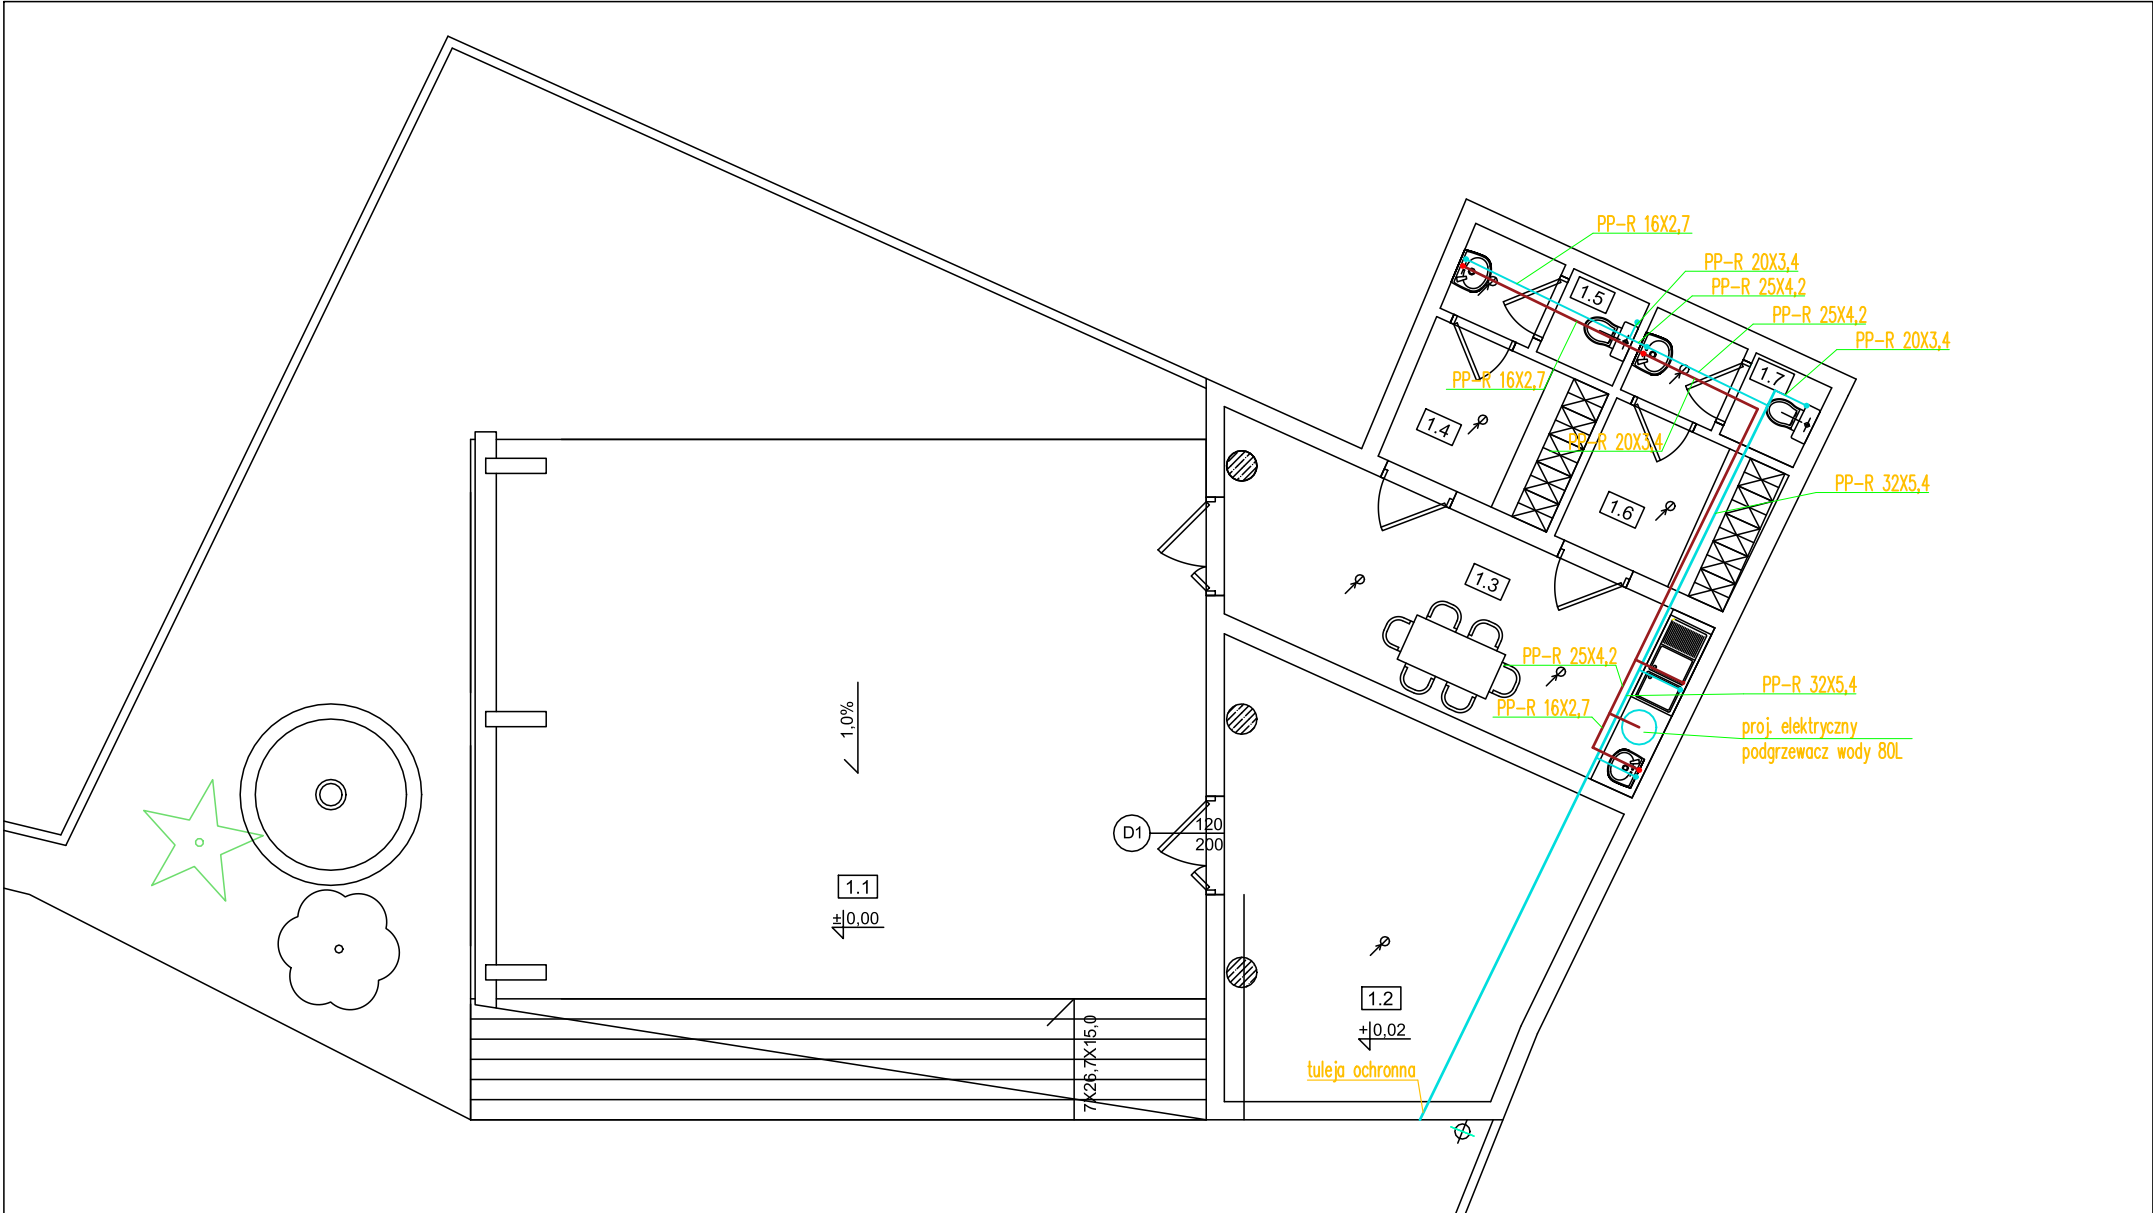

ZESTAWIENIE POWIERZCHNI PRZYZIEMIA:

1.1 SCENA TEATRU LETNIEGO	69,50 M²
1.2 POMIESZCZENIE MAGAZYNOWE	23,00 M²
1.3 POMIESZCZENIE SOCJALNE	16,30 M²
1.4 SZATNIA	05,00 M²
1.5 TOALETA	02,90 M²
1.6 SZATNIA	04,95 M²
1.7 TOALETA	02,80 M²

RAZEM:	124,45 M²
POWIERZCHNIA ZABUDOWY:	139,15 M²

GMINA GNIEWKOWO SIEDZIBA: UL. 17 STYCZNIA 11 88-140 GNIEWKOWO	AUTOR PROJEKTU:	
TEATR LETNI W GNIEWKOWIE - BUDOWA SCENY WRAZ Z ZAPLECZEM ORAZ ZAGOSPODAROWANIE TERENU PRZY RATUSZU		
ADRES OBIEKTU: GNIEWKOWO, UL. DWORCOWA 17, DZ. NR 933		
PRZEDMIOT RYSUNKU: RZUT PRZYZIEMIA /PROJEKT		NR
BRANŻA: SANITARNA	SKALA: 1:100	DATA: