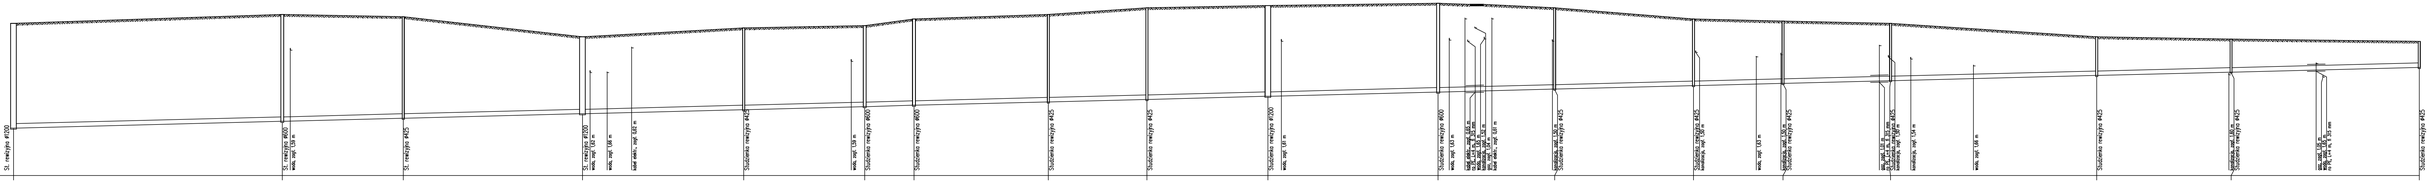

Węzeł	S98	S128	S129	S130	S131	S132	S133	S134	S135	S136	S137	S138	S139	S140	S141	S142	S143	S144
Rzędna terenu [m n.p.m.]	182,80	183,20	183,10	182,20	182,60	182,70	183,00	183,20	183,50	183,00	183,70	183,50	183,00	182,90	182,80	182,20	182,10	182,00
Rzędna dna rury [m n.p.m.]	178,72 178,42	178,42 178,43	178,56	178,76 178,77 178,79 178,82	178,64	179,06	179,14	179,29	179,40	179,54 179,56	179,73 179,74 179,75 179,76 179,77 179,78 179,79	179,86 179,88	180,02 180,02	180,09 180,12	180,23 180,24 180,25 180,26	180,33	180,42 180,62	180,72 180,72 180,82	180,83
Zagłębienie [m]	4,48	4,78	4,54	3,44	3,66	3,62	3,86	3,91	4,10	4,06	3,97	3,64	2,98	2,78	2,57	1,73	1,68	1,17
Materiał,Średnica/Spadek [‰]	PVC200 0,50	PVC200 0,52	PVC200 0,50	PE200 0,50	PVC200 0,52	PVC200 0,55	PVC200 0,50	PVC200 0,50	PVC200 0,52	PVC200 0,50	PVC200 0,50	PVC200 0,52	PVC200 0,50	PVC200 0,50	PVC200 0,50	PVC200 0,50	PVC200 0,50	
Długość [m]	60,00	27,00	40,00	36,00	27,00	11,00	30,00	22,00	27,00	38,00	26,00	31,00	20,00	24,00	46,00	30,00	42,00	
Odległość [m]	0,00	60,00 61,80	87,00	127,00<127,20 132,50 168,00	195,00	207,00	237,00	259,00	286,00 293,00	324,50 334,00	360,50 362,00 364,00 365,50 367,00 368,50 370,00	396,50	416,50	436,50 438,50 439,00	485,50	515,50	557,50	557,00

Obiekt: Projekt rozbudowy i przebudowy kanalizacji sanitarnej w Wiązownicy				
Inwestor: Gmina Wiązownica, ul. Warszawska 15, 37-522 Wiązownica				
Nazwa rysunku: Profil podłużny kanalizacji sanitarnej				
Projektant: mgr inż. Kazimiera Bukowska	Nr uprow. 28/Tbg/88 PDK/0003/PW05/07	Podpis	Data 2019	Skala 1:100/500
Sprawdzający: mgr inż. Andrzej Bukowski	Nr uprow. PDK/0002/P005/08	Podpis	Data 2019	Nr rys. 12