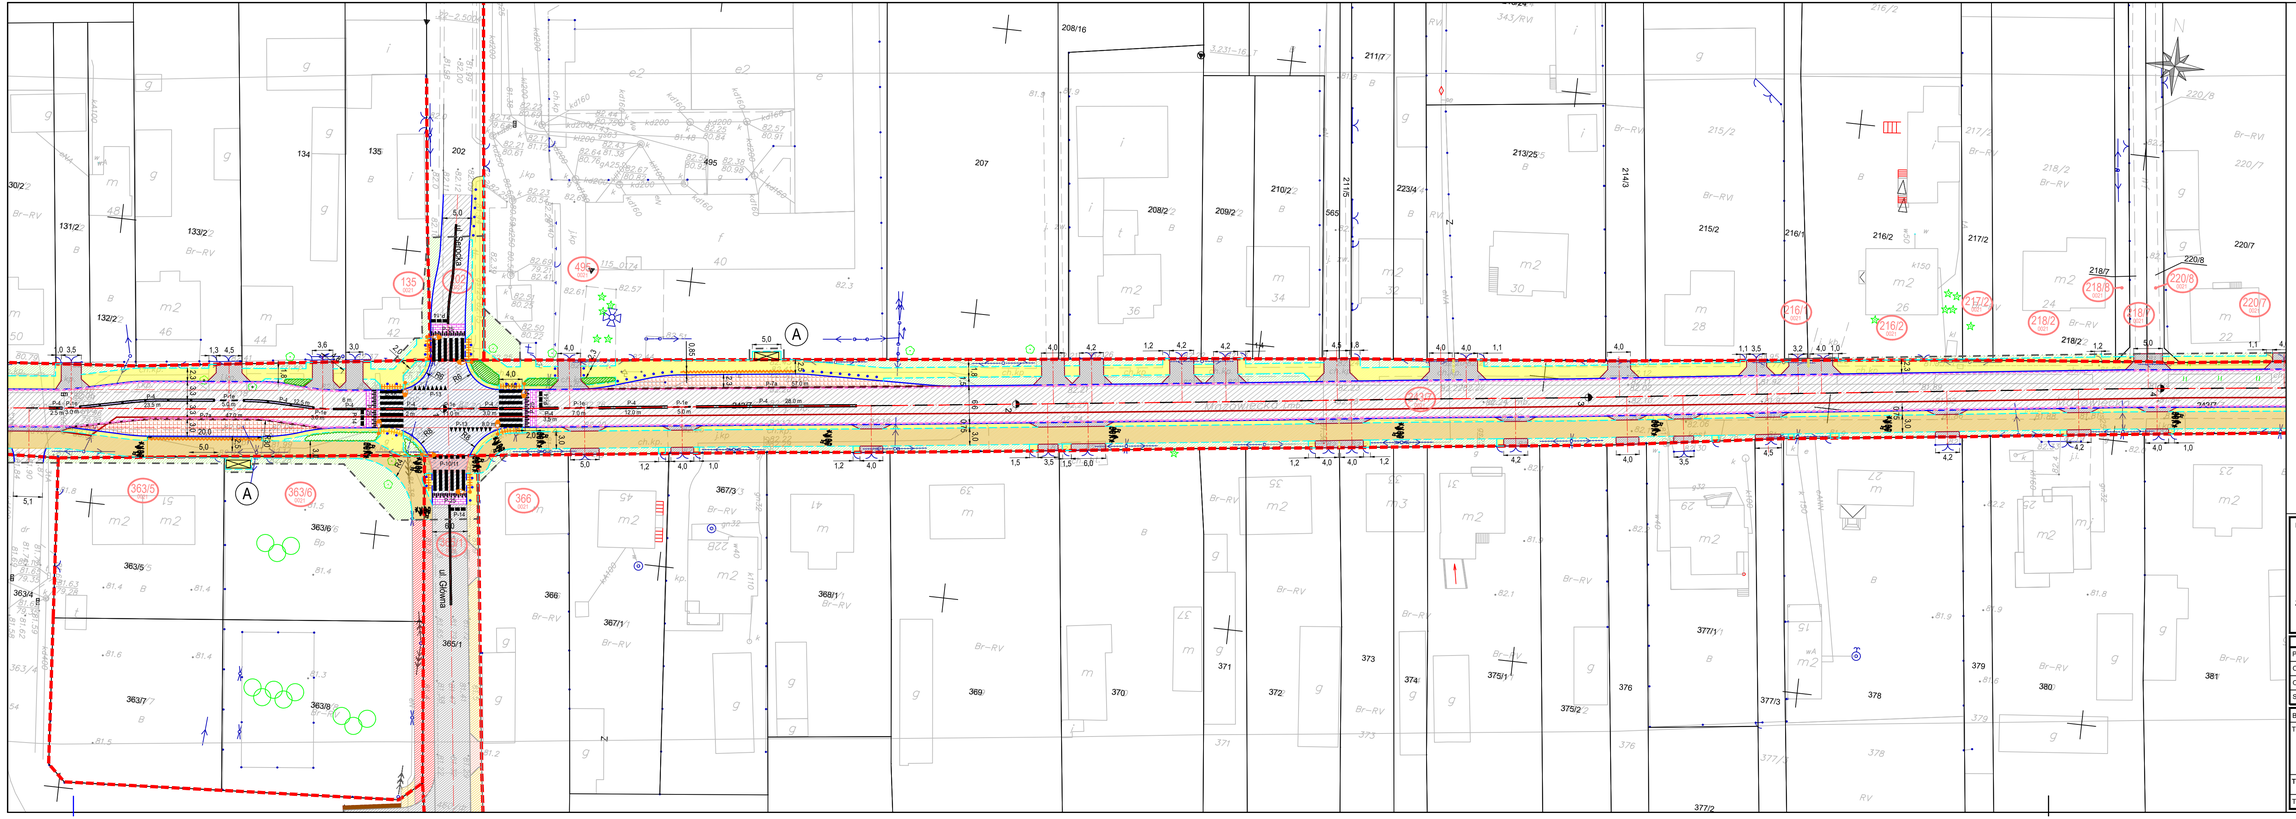

Inwestor:

ZARZĄD POWIATU WOŁOMIŃSKIEGO
ul. Prądzyńskiego 3,
05-200 Wołomin

Jednostka projektowa:

PlanetRoad
Zbigniew Wietecki
ul. Tomcia Palucha 27/134
02-495 Warszawa

	Imię i nazwisko :	Nr upr. i specjalność:	Podpis
Projektował:	inż. Zbigniew Wietecki	MAZ/0395/POOD/05	
Opracował:	Adam Wietecki		
Opracował:	inż. Łukasz Rzeczkowski		
Sprawdził:	mgr inż. Leszek Rzeczkowski	MAZ/0195/POOD/04	

Branża: Drogi

Stadium: Projekt Budowlany

Tytuł opracowania:

"Rozbudowa drogi powiatowej nr 1811W ul. Mazowieckiej w Starych Załubicach gm. Radzymin".

Tytuł rysunku: Plan zagospodarowania terenu cz.7

Tom : -

Data: 27.06.2024 r.

Skala: 1:500

Nr rysunku : D.01.7