


PRÓG ZWALNIAJĄCY

Skala 1:50

Krawężnik betonowy 15x30x100 cm

Rzut

Nawierzchnia zlicowana
Obniżenie krawężnika 2cm-prowadzące jak na przejściach dla pieszych

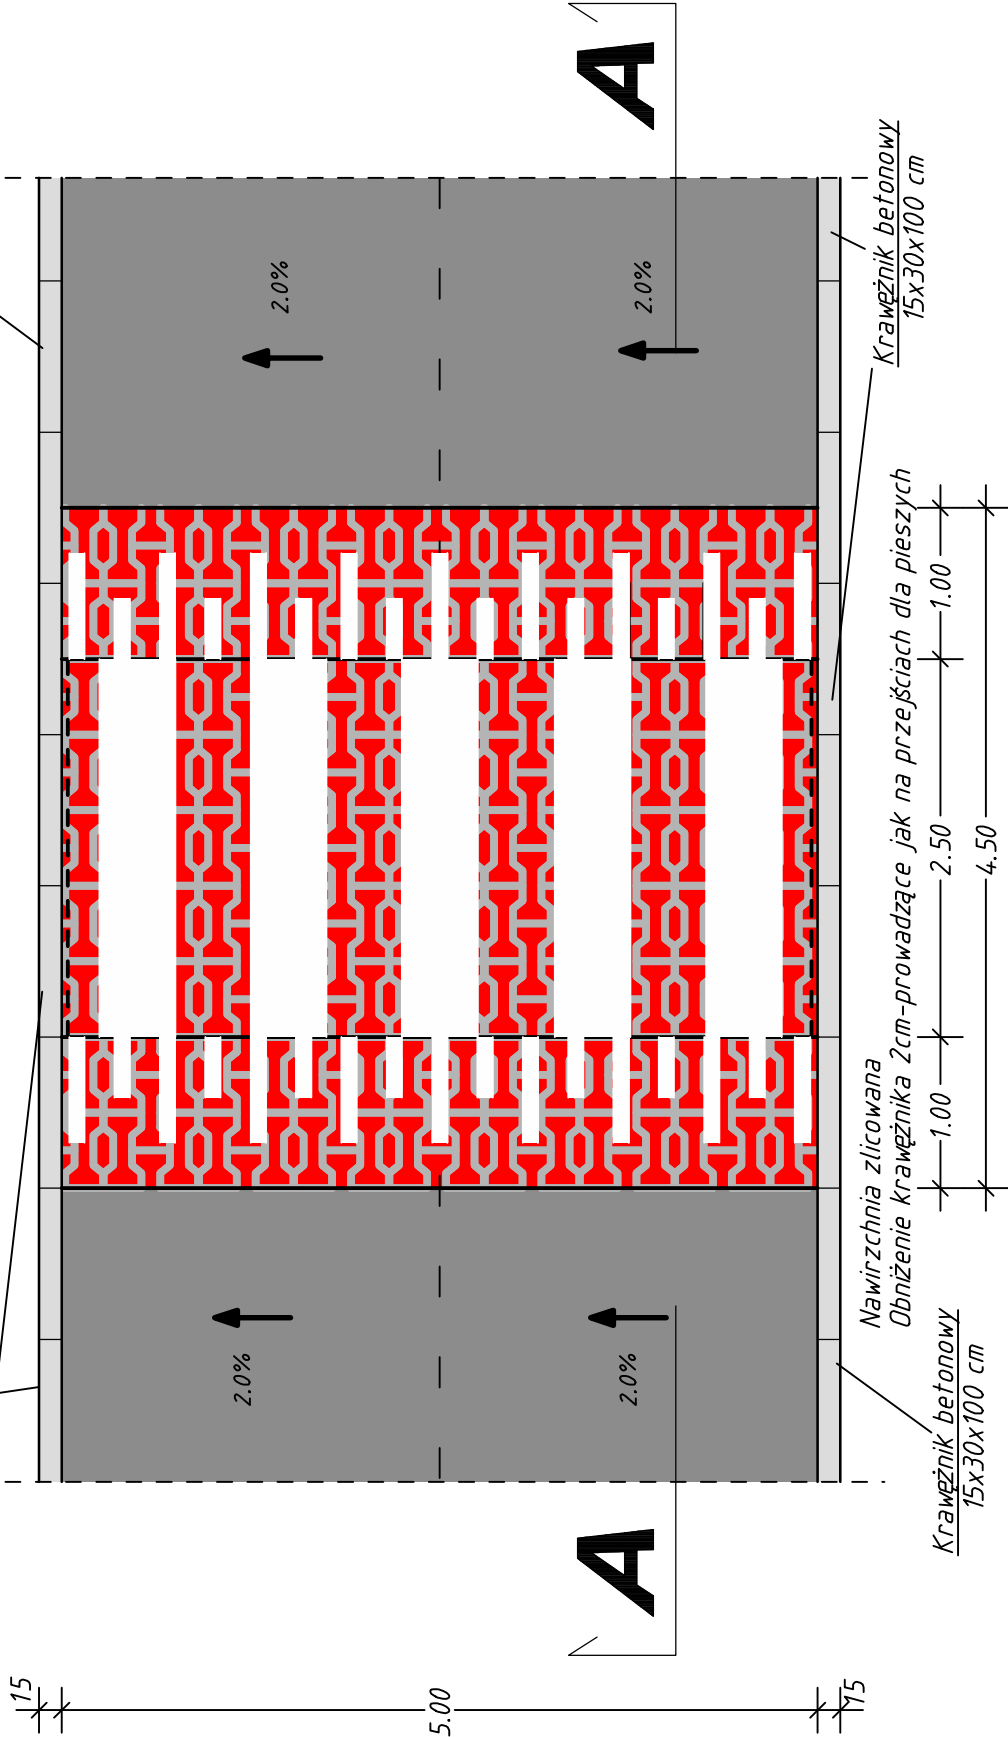

Przekrój A-A


- 8 cm kostka betonowa o kształcie dwuteowym

25 cm ława z betonu C12/15

10 cm mieszanka kruszywa związana cementem C 1,5/2,0
- 8 cm kostka betonowa o kształcie dwuteowym

25 cm ława z betonu C12/15

10 cm mieszanka kruszywa związana cementem C 1,5/2,0

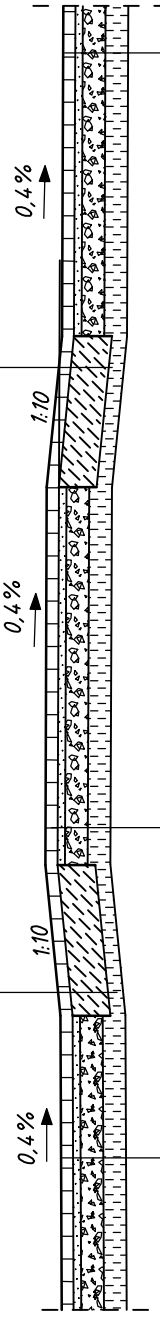

- 8 cm kostka betonowa typu CEGrA

5 cm podsypka cementowo-piaskowa 1:4



15 cm podbudowa zasadnicza - mieszanka kruszywa niezwiązanego C90/3 0/31,5 stabilizowanego mechanicznie

15 cm mieszanka kruszywa związana cementem C 1,5/2,0
- 8 cm kostka betonowa o kształcie dwuteowym

5 cm podsypka cementowo-piaskowa 1:4

15 cm podbudowa zasadnicza - mieszanka kruszywa niezwiązanego C90/3 0/31,5 stabilizowanego mechanicznie

15 cm mieszanka kruszywa związana cementem C 1,5/2,0

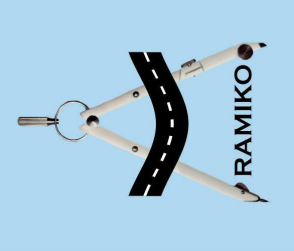 mgr inż. Radosław Ostraszewski ul. Gronowa 3 65-450 Jenin NIP 6521611911 tel/fax: 95-716-25-77 tel kom: 668 184 112 e-mail: rostraszewski@gmail.com	 INWESTOR Burmistrz Gminy Drezdenko ul. Warszawska 1 66-530 Drezdenko
FAZA	PROJEKT WYKONAŁCZY
Część	Dragowa
Obiekt	Rozbudowa drogi - ulicy Poludniowej w m. Drezdenko
Adres	m. Drezdenko dz nr : 1178, 1618, 1197, 1720/1, 1195/3, działki podlegające podziałowi: 1620/1, 1621/3, 1179/5
Inwestor	BURMISTRZ GMINY DREZDENKO
Nr rysunku 5.2	Skala 1:50
Autor	Imię i Nazwisko Nr. Uprawnień Data Podpis
Projektant:	mgr inż. Radosław Ostraszewski LUK/0024/P000/04 10.06.2022
Sprawdzenie:	mgr inż. Piotr Klepczyński WAM/0105/P000/08 10.06.2022