




PRZEKRÓJ  
KM 0+000,00 - 1+400,00

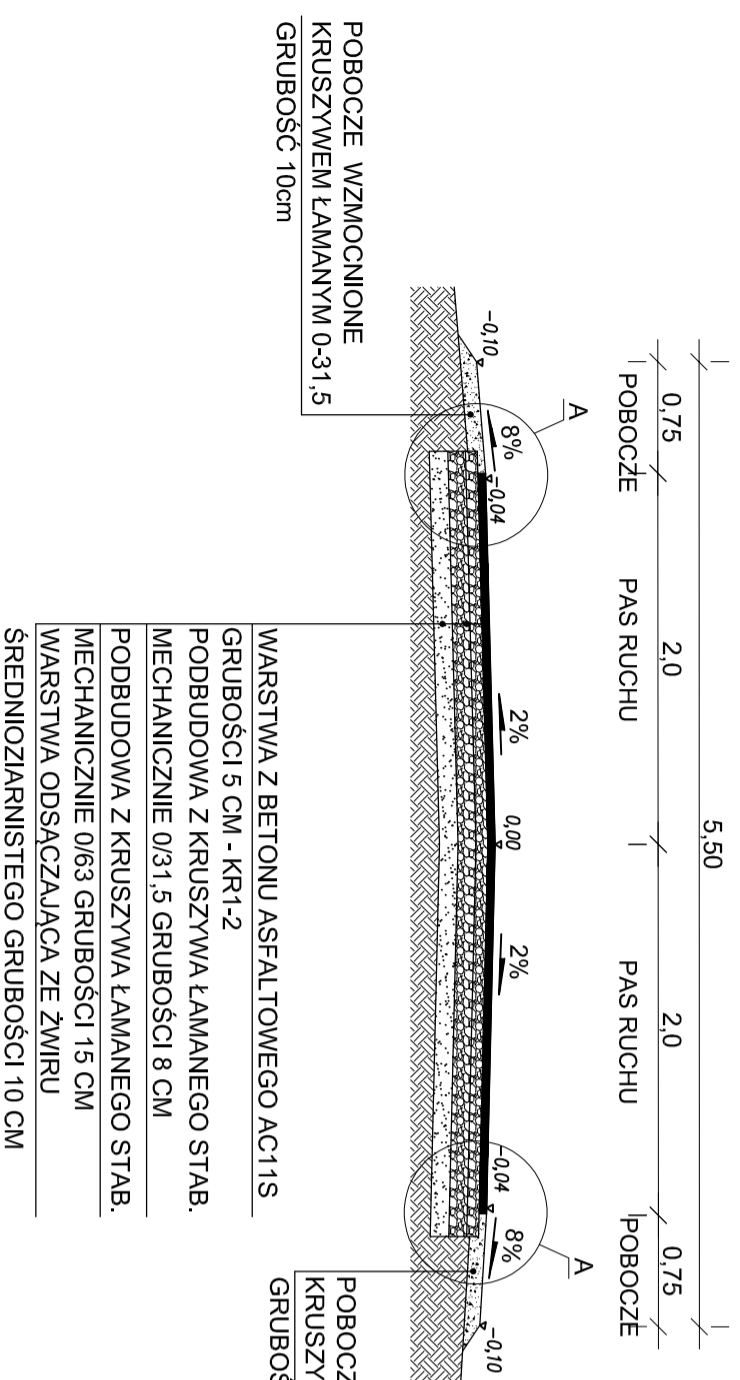


PRZEKRÓJ  
ŁUK W12

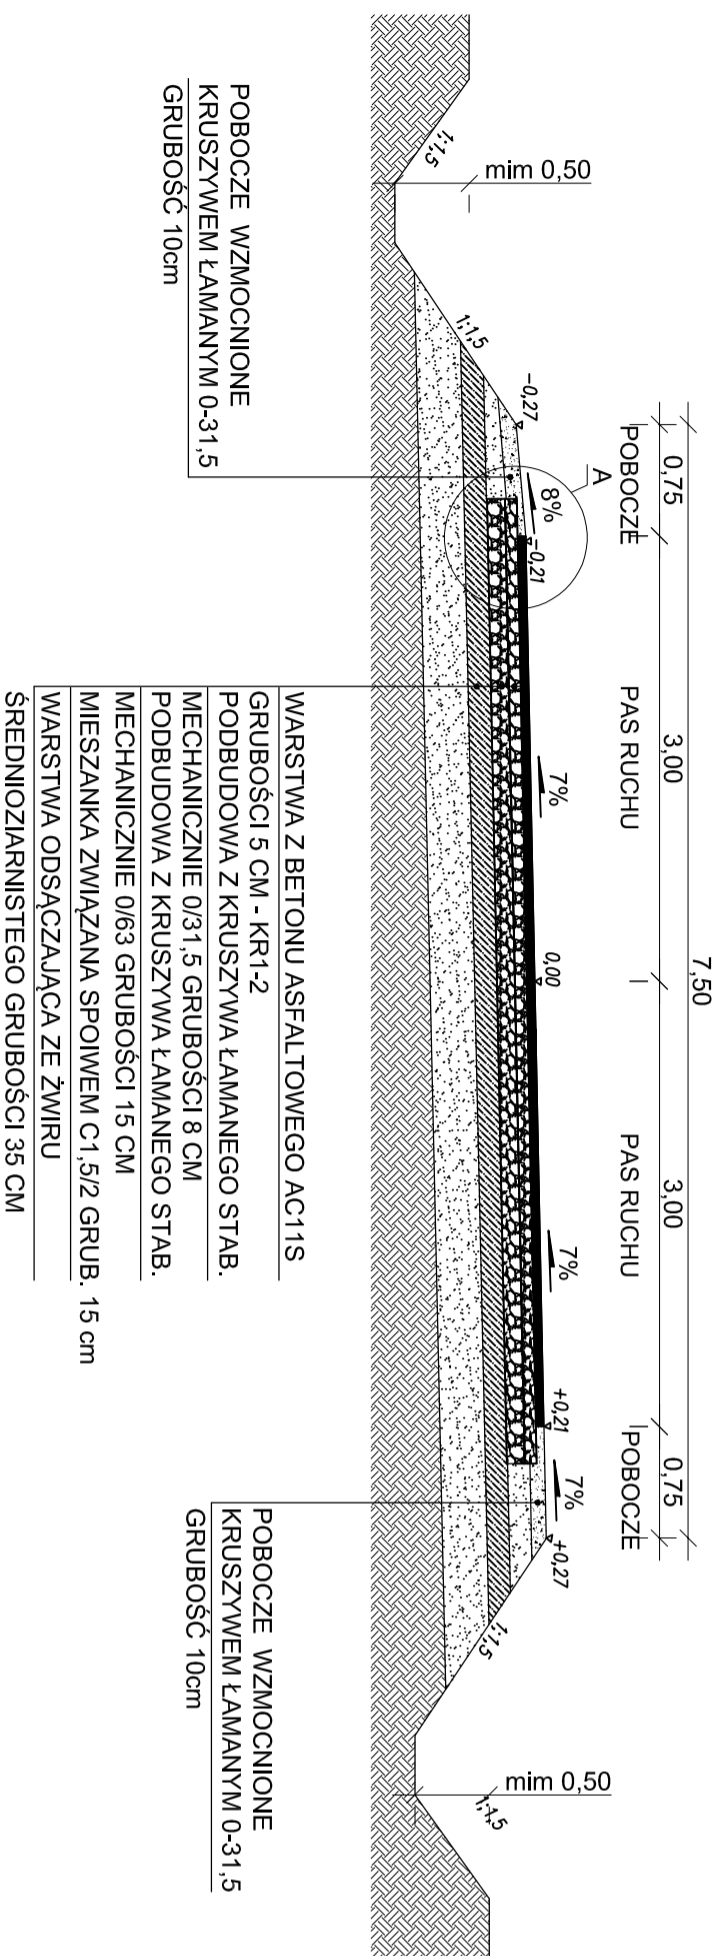

SZCZEGÓŁ A

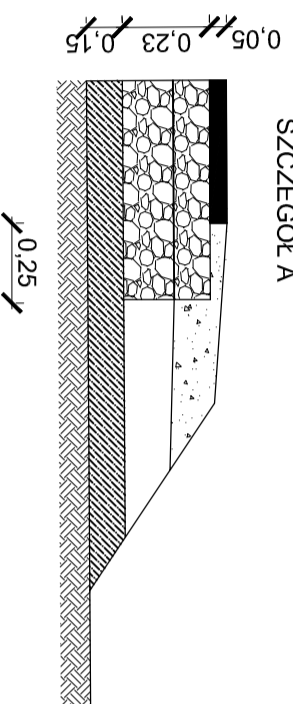

PRZEKRÓJ  
KM 1+400,00 - 2+006,04

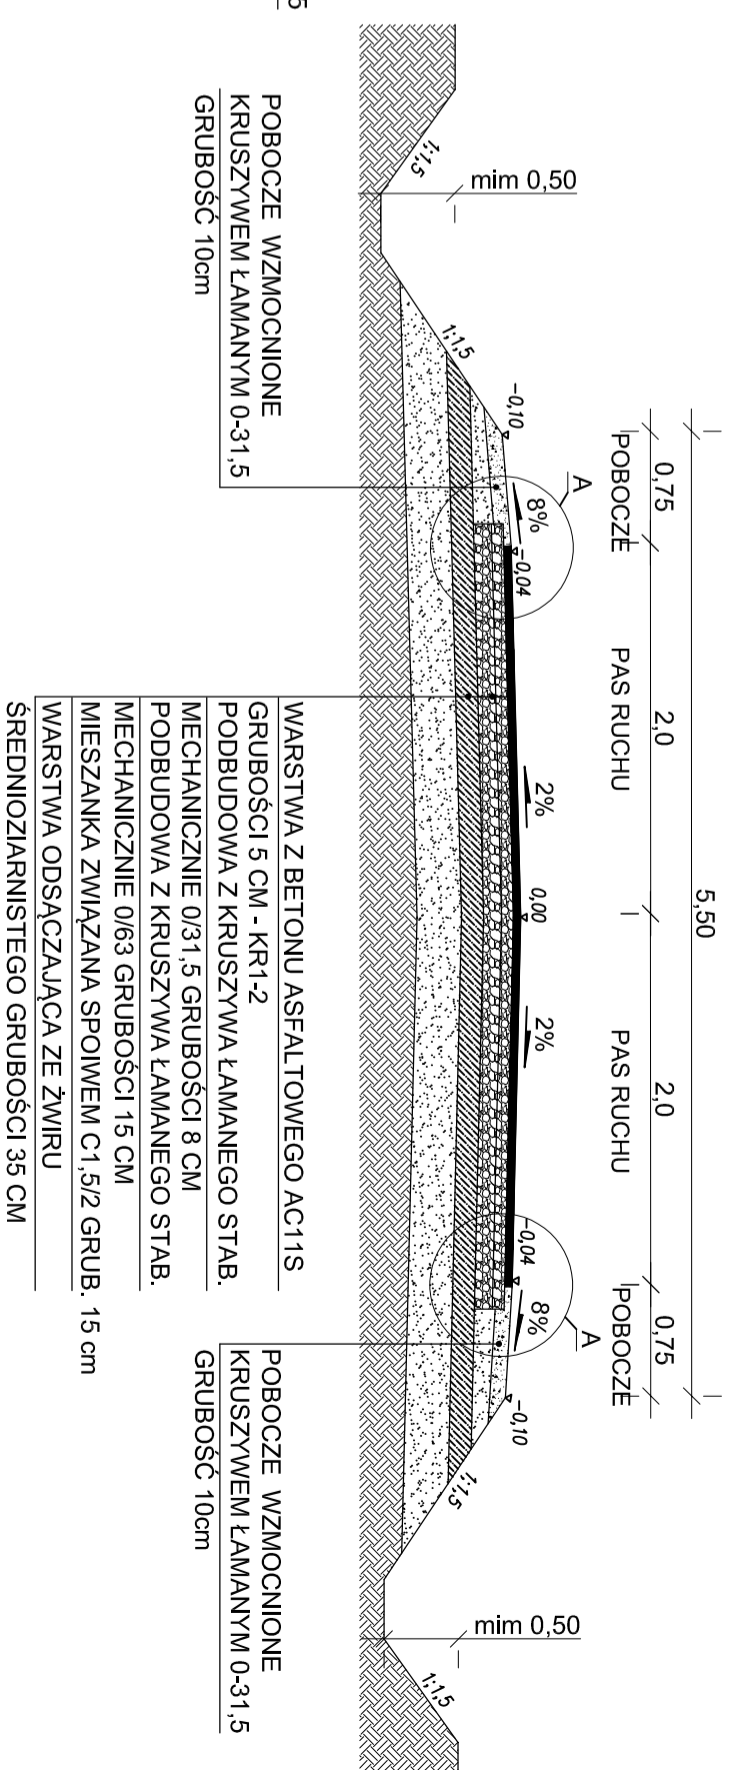

Jednostka projektowa	Maciej Żmijewski, Tomaszew 10, 62-571 Stare Miasto			nr rys.	2
Inwestor	Gmina Rychwał, ul. Plac Wolności 16, 62-570 Rychwał			skala	1:50
Adres obiektu	dz. nr ew. 305, 401, 186, 44/2 obręb Wardężyn			branża	drogowa
Nazwa obiektu	Przebudowa drogi gminnej w miejscowości Wardężyn			data	VIII.2022
Stadium	PROGRAM FUNKCYJONALNO - UŻYTKOWY				
Treść rysunku	PRZEKROJE NORMALNE				
Stanowisko	Imię i nazwisko	Nr uprawnień	Specjalność	Podpis	
Projektant	inż. Dariusz Żmijewski	WKP/0372/ZOOD/18	Drogowa		
Opracował	inż. Maciej Żmijewski	Asystent projektanta	-		