
 
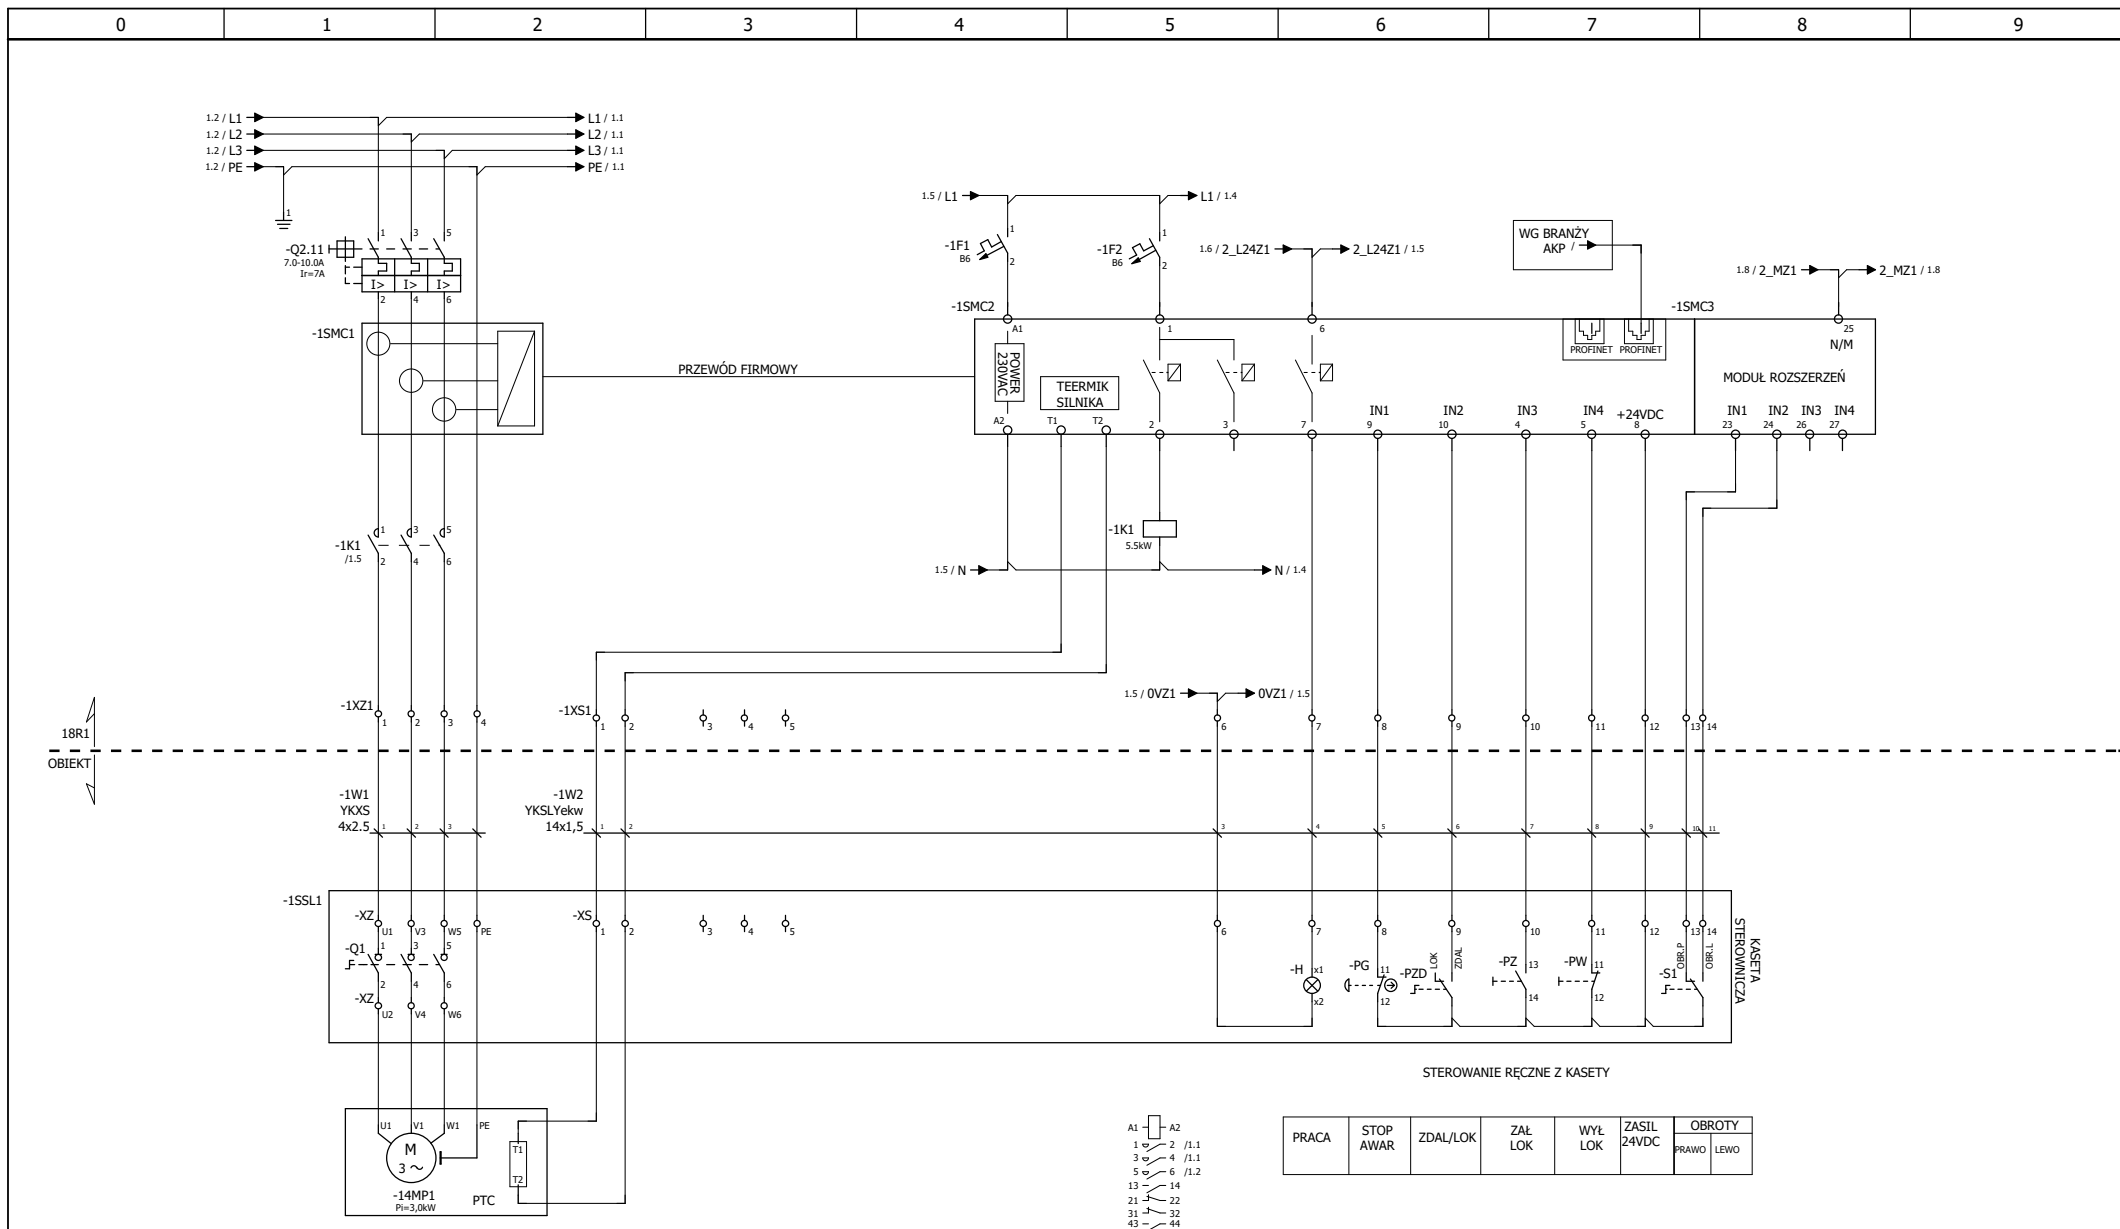

 

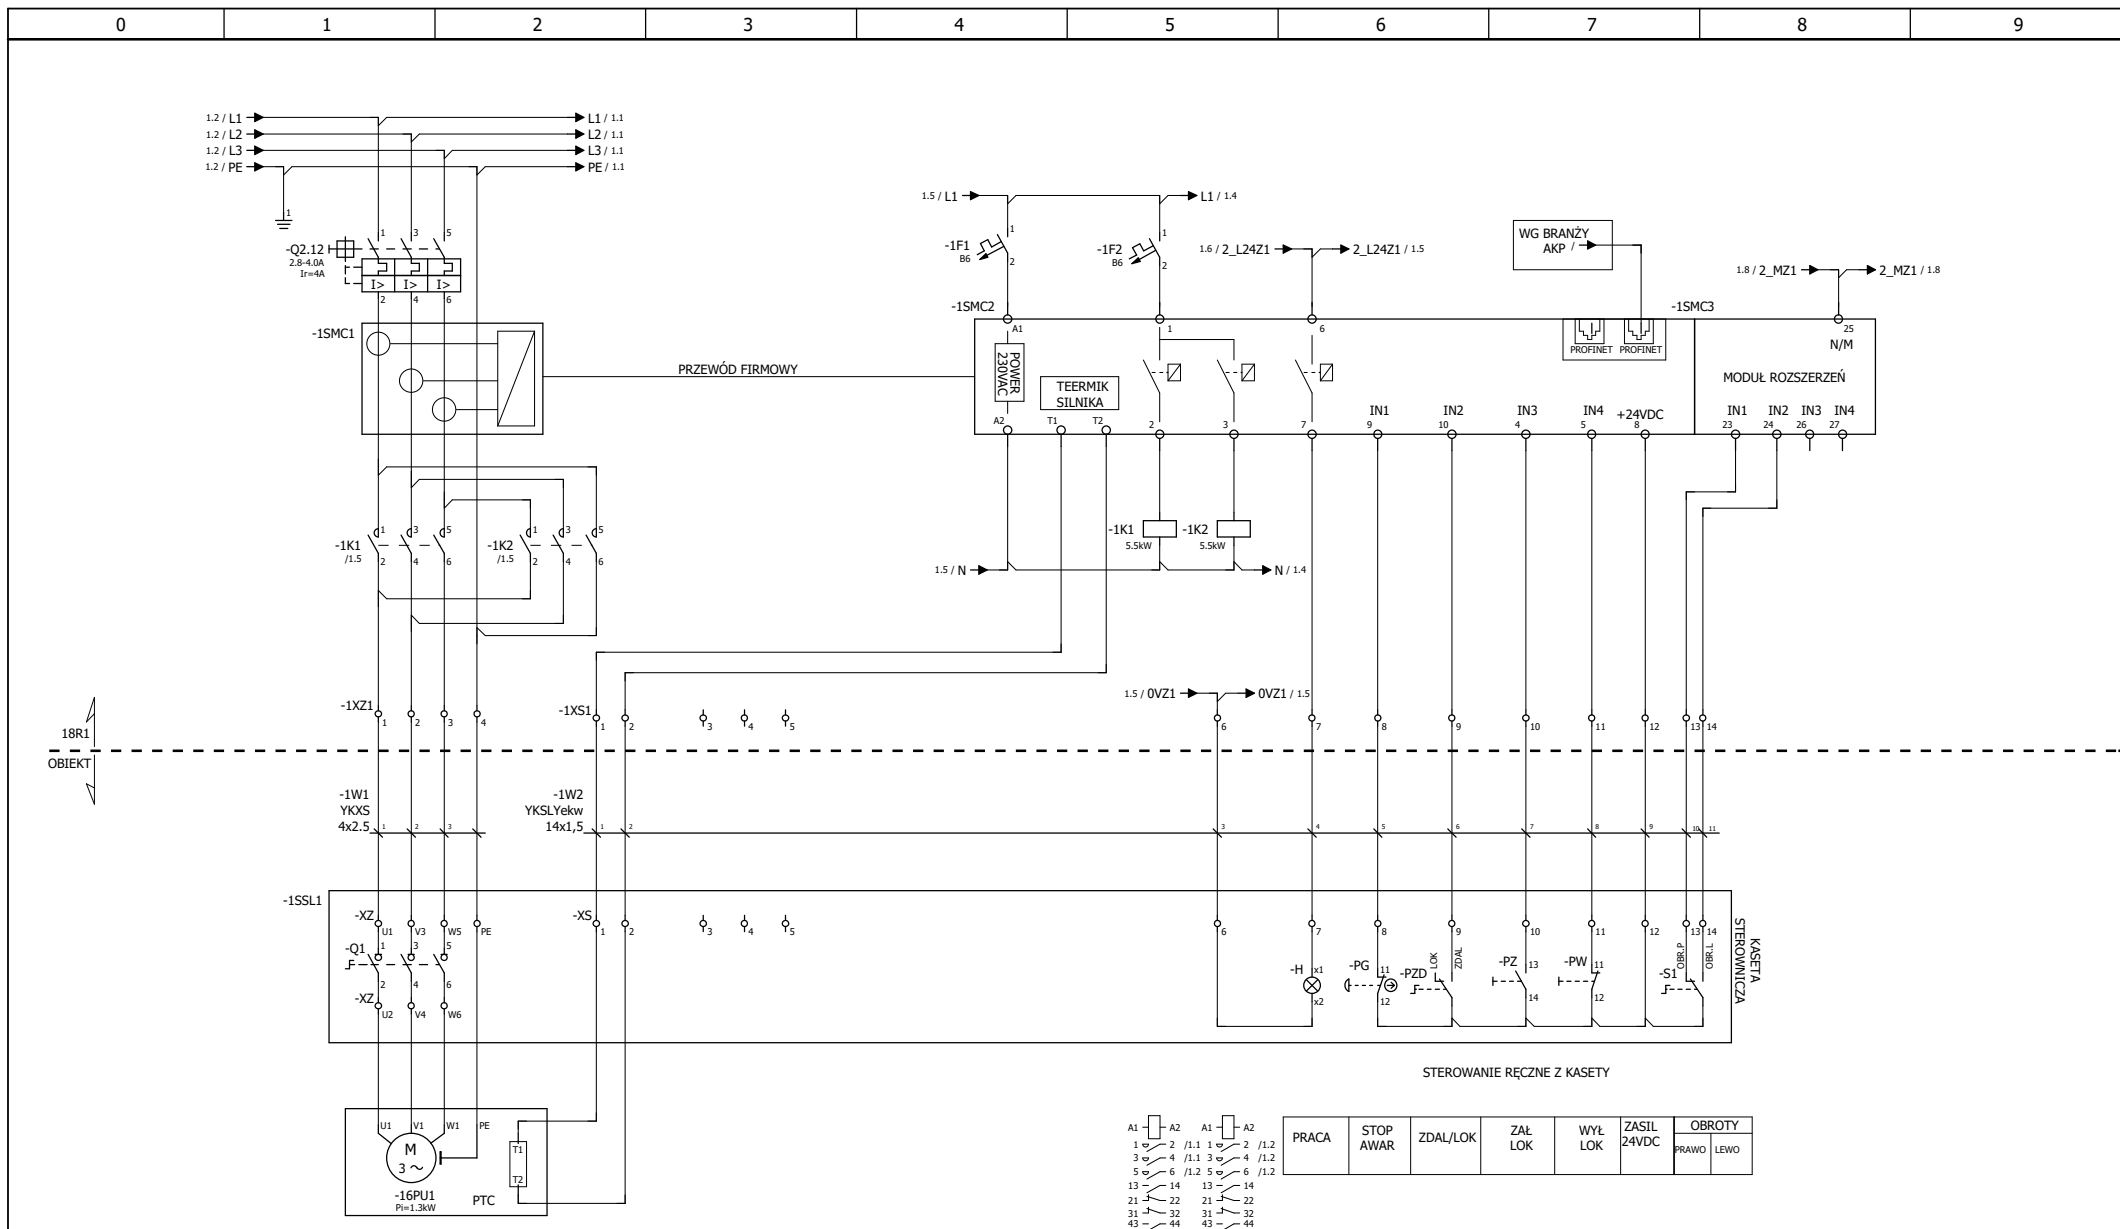




INWESTOR:		BIURO PROJEKTÓW:		Imię i Nazwisko:		Uprawnienia:		NAZWA INWESTYCJI: MODERNIZACJA SYSTEMU NAPONIEWIERZANIA ŚCIEKÓW W REAKTORACH BIOLOGICZNYCH NA OCZYSZCZALNI ŚCIEKÓW ŁYNA W OLSZTYNIE		BRANŻA == ELE		ROZDZIELNICA =18R1		ROZDZ./SZAFKA ++ 14P1		URZĄDZENIE +			
 PRZEDSIĘBIORSTWO WODOCIĄGÓW I KANALIZACJI SP. Z O.O. ul. OFICERSKA 16a 10-218 OLSZTYN		 BIURO PROJEKTÓW BUDOWNICTWA KOMUNALNEGO WE WROCŁAWIU SP. Z O.O. ul. OPOLSKA 11-19 52-010 WROCŁAW		PROJEKTOWAŁ:		NORBERT KEARNEY		140/DOŚ/07		NAZWA I ADRES OBIEKTU: OCZYSZCZALNIA ŚCIEKÓW ŁYNA W OLSZTYNIE GMINA OLSZTYN, POWIAT OLSZTYŃSKI		STADIUM: PROJEKT TECHNICZNY		DATA: 05.02.2024		NR REJ. S126-1/2021			
				OPRACOWAŁ:		NORBERT KEARNEY		140/DOŚ/07		NR PROJEKTU: 2112		Stron łącznie 46		Bezwozgl. nr strony 16		Arkusz 1			
				ASYSTENT:		MARIUSZ ZAJĄC		144/DOŚ/07											



INWESTOR:		 <div>PRZEDSIĘBIORSTWO WODOCIĄGÓW I KANALIZACJI SP. Z O.O. ul. OFICERSKA 16a 10-218 OLSZTYN</div>		 <div>BIURO PROJEKTÓW BUDOWNICTWA KOMUNALNEGO WE WROCŁAWIU SP. Z O.O. ul. OPOLSKA 11-19 52-010 WROCŁAW</div>		<table><tr><td></td><td>Imię i Nazwisko:</td><td>Uprawnienia:</td></tr><tr><td>PROJEKTOWAŁ:</td><td>NORBERT KEARNEY</td><td>140/DOŚ/07</td></tr><tr><td>OPRACOWAŁ:</td><td>NORBERT KEARNEY</td><td>140/DOŚ/07</td></tr><tr><td>ASYSTENT:</td><td>MARIUSZ ZAJĄC</td><td>144/DOŚ/07</td></tr></table>			Imię i Nazwisko:	Uprawnienia:	PROJEKTOWAŁ:	NORBERT KEARNEY	140/DOŚ/07	OPRACOWAŁ:	NORBERT KEARNEY	140/DOŚ/07	ASYSTENT:	MARIUSZ ZAJĄC	144/DOŚ/07	<div>NAZWA INWESTYCJI: MODERNIZACJA SYSTEMU NAPOWIETRZANIA ŚCIEKÓW W REAKTORACH BIOLOGICZNYCH NA OCZYSZCZALNI ŚCIEKÓW ŁYNA W OLSZTYNIE</div> <div>NAZWA I ADRES OBIEKTU: OCZYSZCZALNIA ŚCIEKÓW ŁYNA W OLSZTYNIE GMINA OLSZTYN, POWIAT OLSZTYŃSKI</div> <div>NAZWA RYSUNKU 14MP1-SCHEMAT STEROWANIA</div>		<div>BRANŻA == ELE</div> <div>ROZDZIELNICA =18R1</div> <div>ROZDZ./SZAFKA ++ 14MP1</div> <div>URZĄDZENIE +</div>	
	Imię i Nazwisko:	Uprawnienia:																					
PROJEKTOWAŁ:	NORBERT KEARNEY	140/DOŚ/07																					
OPRACOWAŁ:	NORBERT KEARNEY	140/DOŚ/07																					
ASYSTENT:	MARIUSZ ZAJĄC	144/DOŚ/07																					
								<div>STADIUM: PROJEKT TECHNICZNY</div> <div>NR PROJEKTU: 2112</div>		<div>DATA: 05.02.2024</div> <div>Stron łącznie 46</div>		<div>NR REJ. S126-1/2021</div> <div>Bezwozgl. nr strony 16</div>		<div></div> <div>Arkusz 1</div>									



INWESTOR:  PRZEDSIĘBIORSTWO WODOCIĄGÓW I KANALIZACJI SP. Z O.O. ul. OFICERSKA 16a 10-218 OLSZTYN	BIURO PROJEKTÓW:  BIURO PROJEKTÓW BUDOWNICTWA KOMUNALNEGO WE WROCŁAWIU SP. Z O.O. ul. OPOLSKA 11-19 52-010 WROCŁAW		Imię i Nazwisko:	Uprawnienia:	NAZWA INWESTYCJI: MODERNIZACJA SYSTEMU NAPONIEWIERZANIA ŚCIEKÓW W REAKTORACH BIOLOGICZNYCH NA OCZYSZCZALNI ŚCIEKÓW ŁYNA W OLSZTYNIE NAZWA I ADRES OBIĘKTU: OCZYSZCZALNIA ŚCIEKÓW ŁYNA W OLSZTYNIE GMINA OLSZTYN, POWIAT OLSZTYŃSKI NAZWA RYSUNKU: 16PU1-SCHEMAT STEROWANIA	BRANŻA == ELE	ROZDZIELNICA =18R1	ROZDZ./SZAFKA ++ 16PU1	URZĄDZENIE +
		PROJEKTOWAŁ:	NORBERT KEARNEY	140/DOŚ/07		STADIUM: PROJEKT TECHNICZNY	DATA: 05.02.2024	NR REJ. S126-1/2021	
		OPRACOWAŁ:	NORBERT KEARNEY	140/DOŚ/07		NR PROJEKTU: 2112	Stron łącznie 46	Bezwozgl. nr strony 16	Arkusz 1
		ASYSTENT:	MARIUSZ ZAJĄC	144/DOŚ/07					