


PLAC ZABAW RADOMICE ETAP I

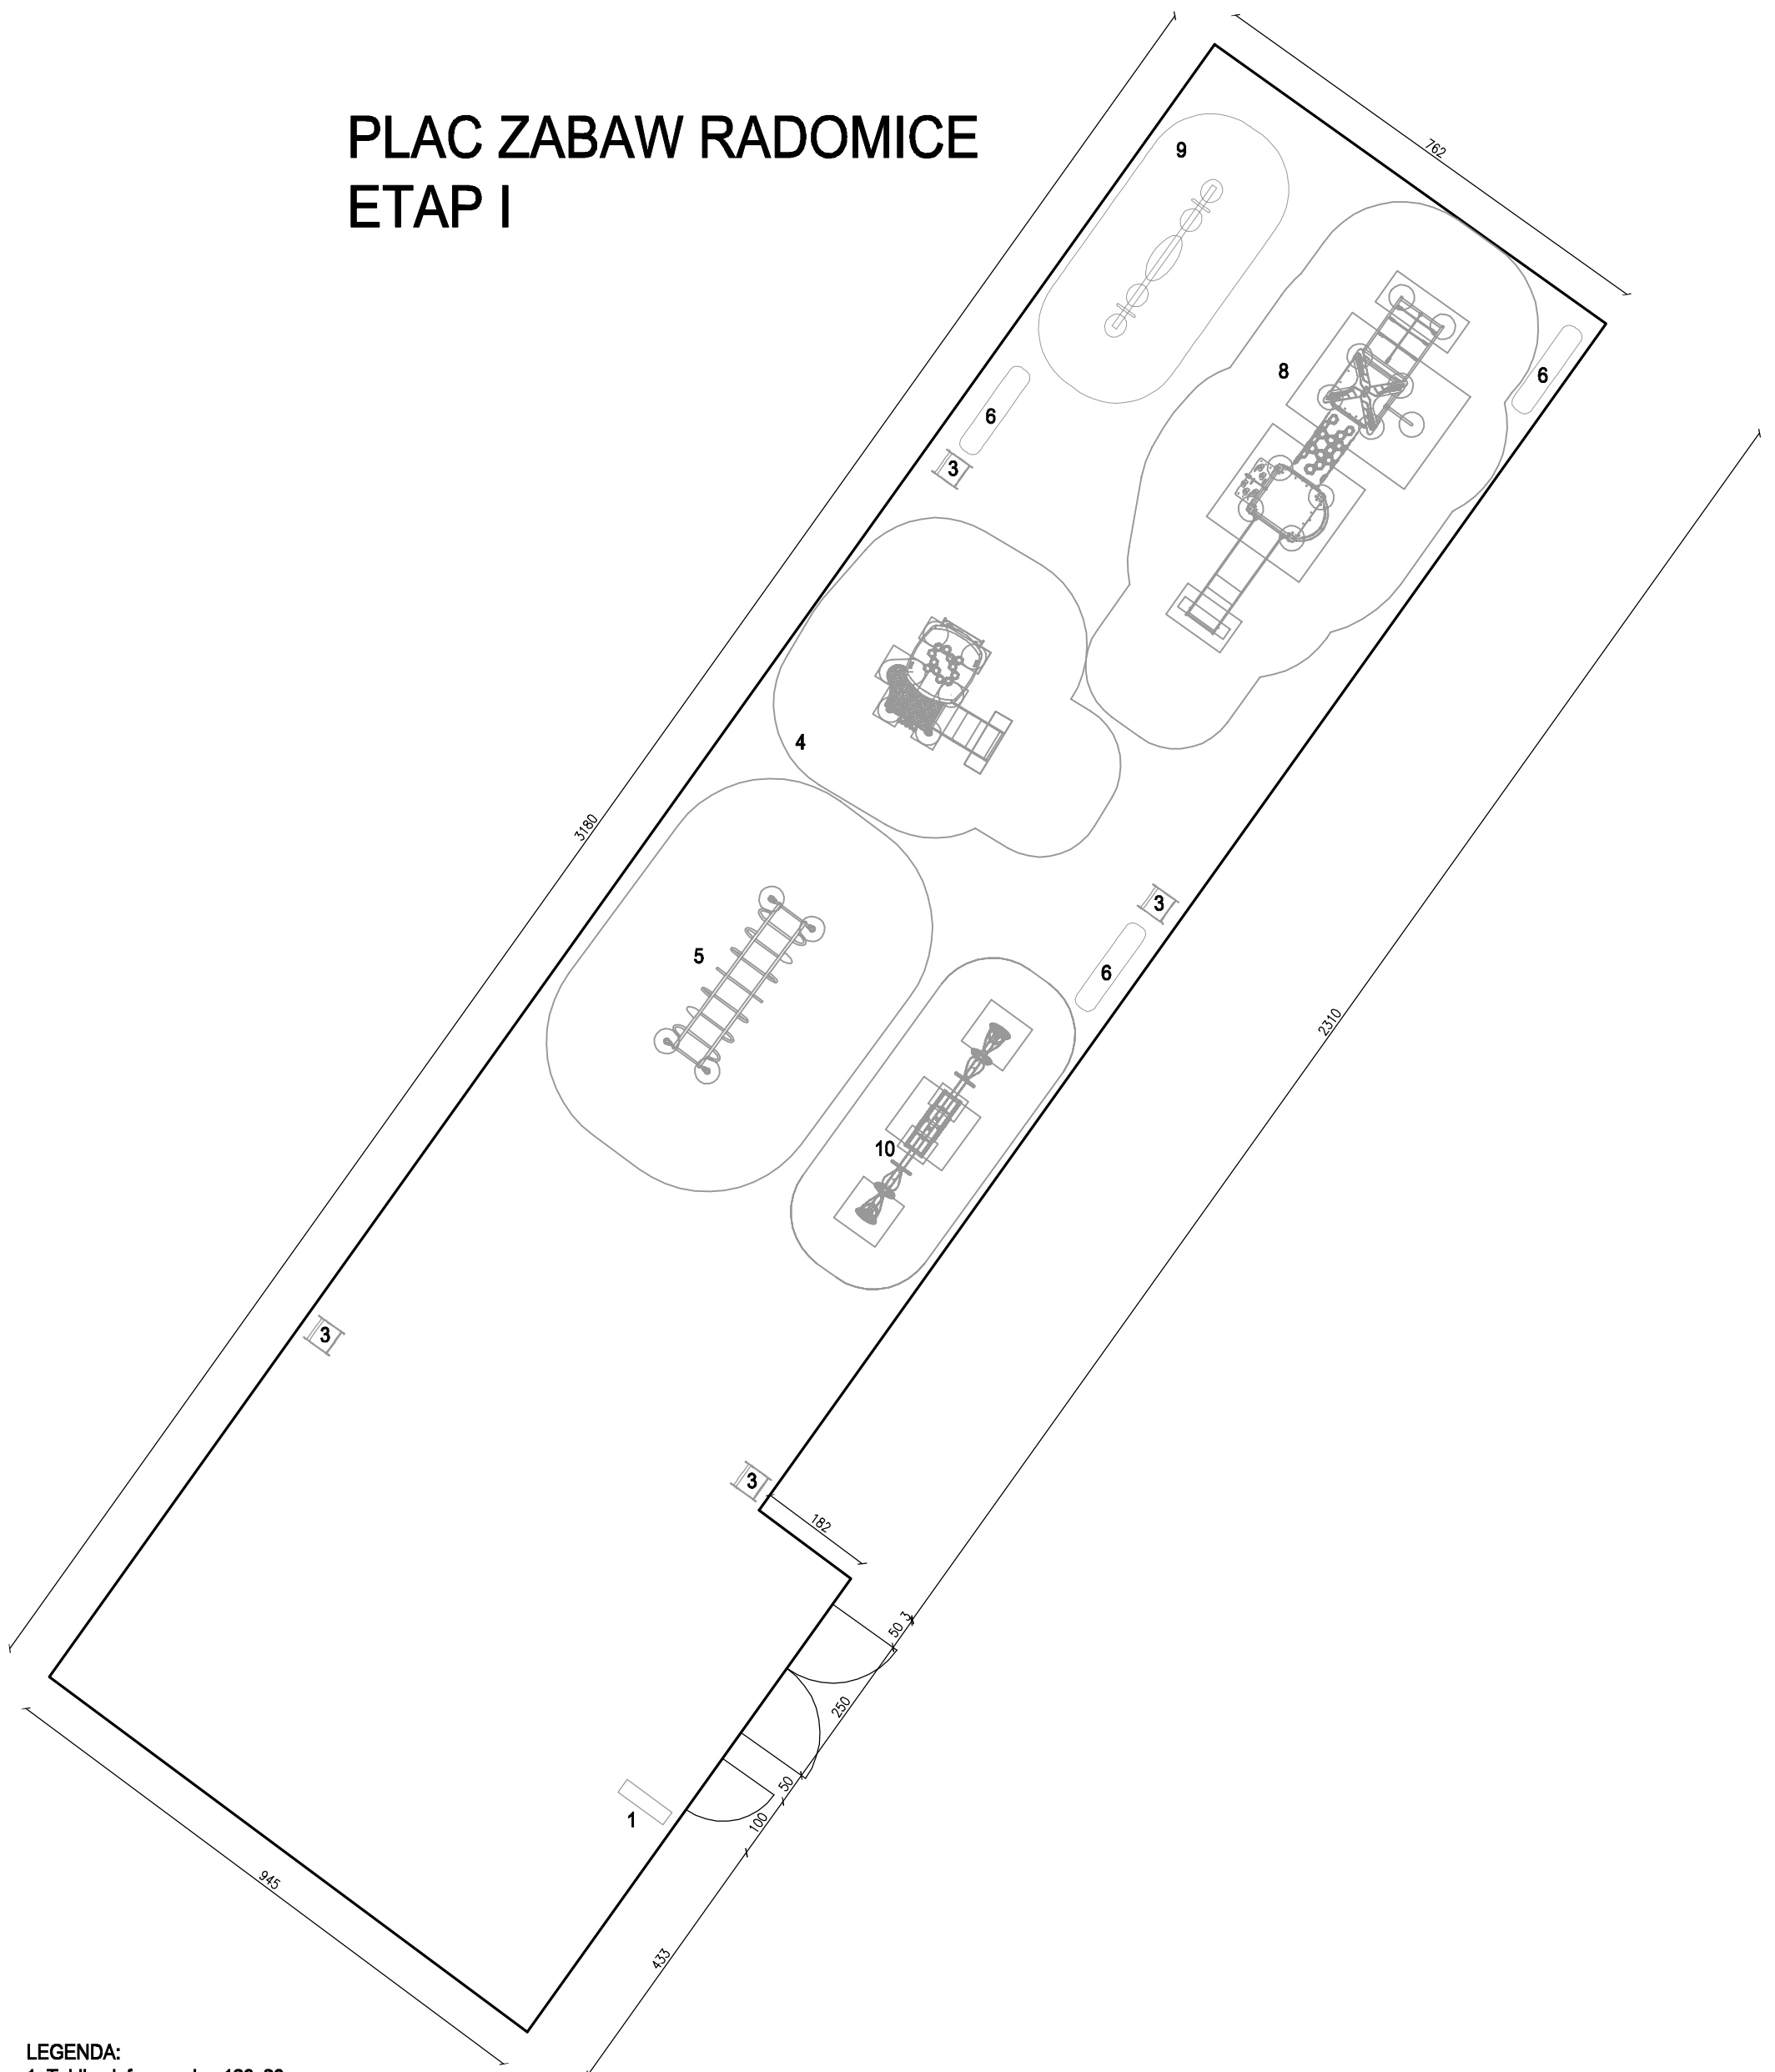

LEGENDA:

1. Tablica informacyjna 120x20cm
3. Kosz na odpady o wymiarach 50 x 43 cm
4. Zestaw 180 x 208 cm o wymiarach bezpieczeństwa 480 x 558 cm
5. Drabinka pozioma 89 x 290 cm o wymiarach bezpieczeństwa 457 x 658 cm
6. Ławka o wymiarach 160 x 35 x 40 cm
8. Zestaw 610 x 171 cm o wymiarach bezpieczeństwa 960 x 471 cm
9. Bujak 38 x 300 cm o wymiarach strefy bezpieczeństwa 238 x 500 cm
10. Podwójna huśtawka wagowa 38 x 375 cm o wymiarach strefy bezpieczeństwa 238 x 575 cm

PLAC ZABAW - ETAP I

SKALA 1:100

ZAKRES DO KOSZTORYSU
 BUDOWA OBIEKTU MAŁEJ ARCHITEKTURY MIEJSCU PUBLICZNYM – PLAC ZABAW
 PRZY ZESPOLE SZKÓŁ IM. MARII KONOPNICKEJ W RADOMICACH – ETAP I
 DZ. Nr. 281, OBRĘB RADOMICE, JED. EWD. LIPNO
 ID. DZIAŁKI : 040806_2.0029.281