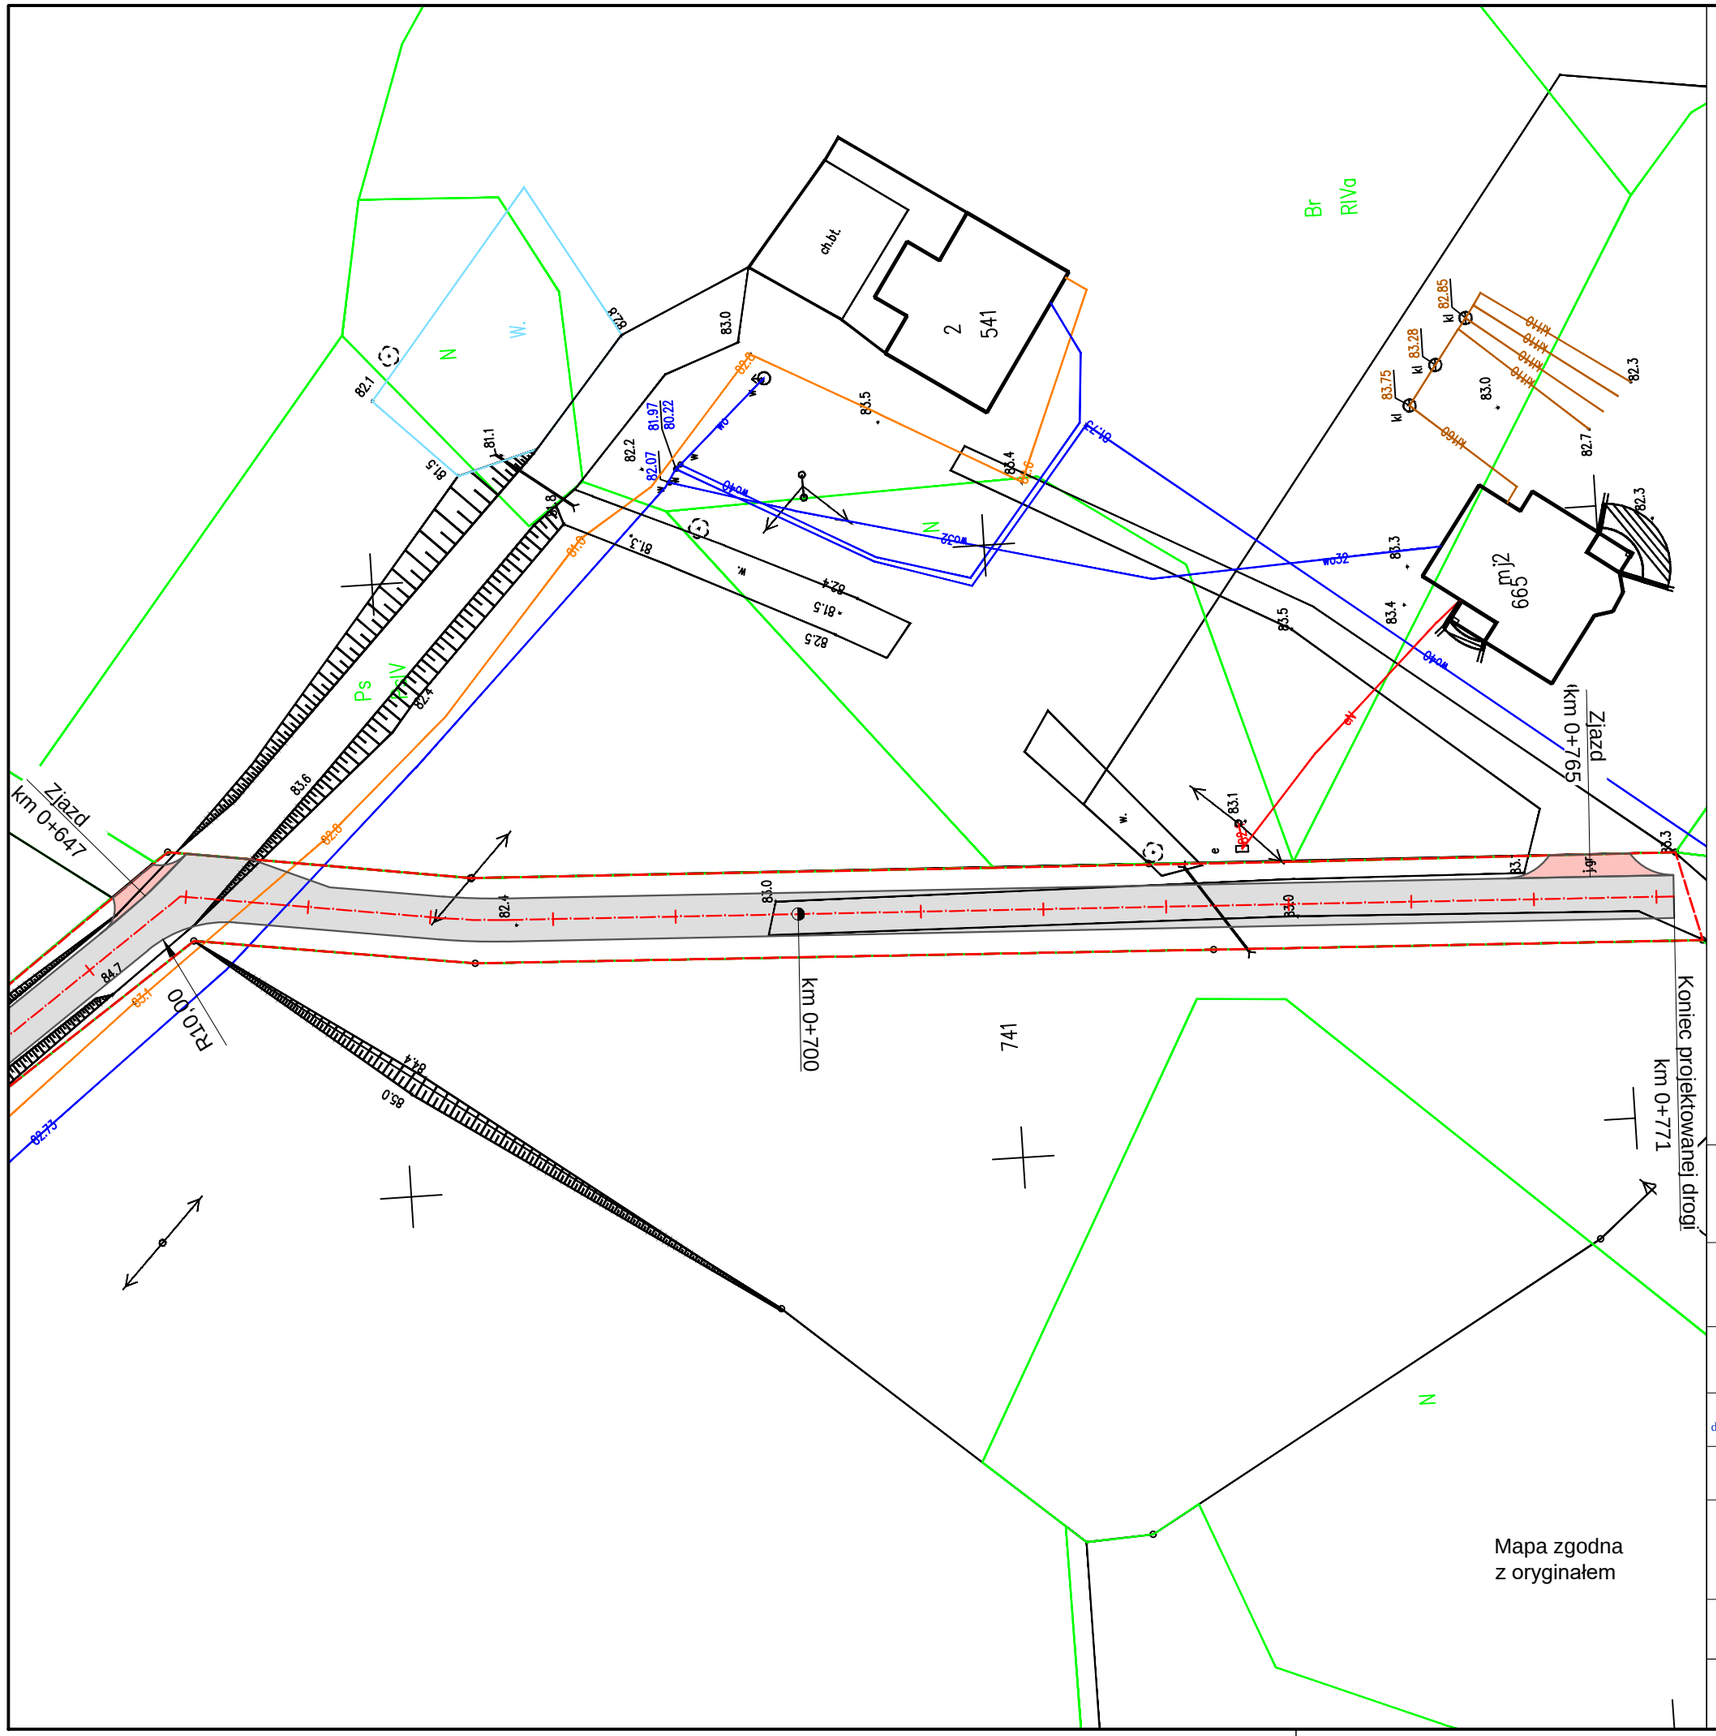

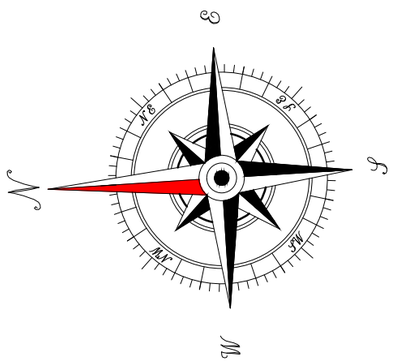

LEGENDA:

- Linie rozgraniczające teren inwestycji
- Krawędź jezdni
- Oś jezdni
- Nawierzchnia bitumiczna jezdni
- Nawierzchnia bitumiczna zjazdów

Nazwa inwestycji:	Przebudowa drogi gminnej w miejscowości Działyń
Lokalizacja:	Województwo kujawsko - pomorskie, powiat golubsko - dobrzyński, gmina Zbójno, m. Działyń
Inwestor:	Gmina Zbójno
Stadium dokumentacji:	Projekt Zagospodarowania Terenu
Nazwa arkusza:	Projekt Zagospodarowania Terenu
Biuro projektowe:	Usługi Drogowe sp. z o.o. ul. Wiejska 89, 87-800 Włocławek tel. 785 46 12 73 e-mail.: uslugi.drogowe@gmail.com
Projektant:	mgr inż. Sergiusz M. Makowski uprawnienia budowlane nr KUP/0134/PWOD/12 do projektowania i kierowania robotami budowlanymi bez ograniczeń w specjalnosci drogowej Podpis:

Branża:	Skala:	Data:	Nr arkusza:
DROGOWA	1:500	10.07.2023 r.	2.3