


PRZEKROJE NORMALNE

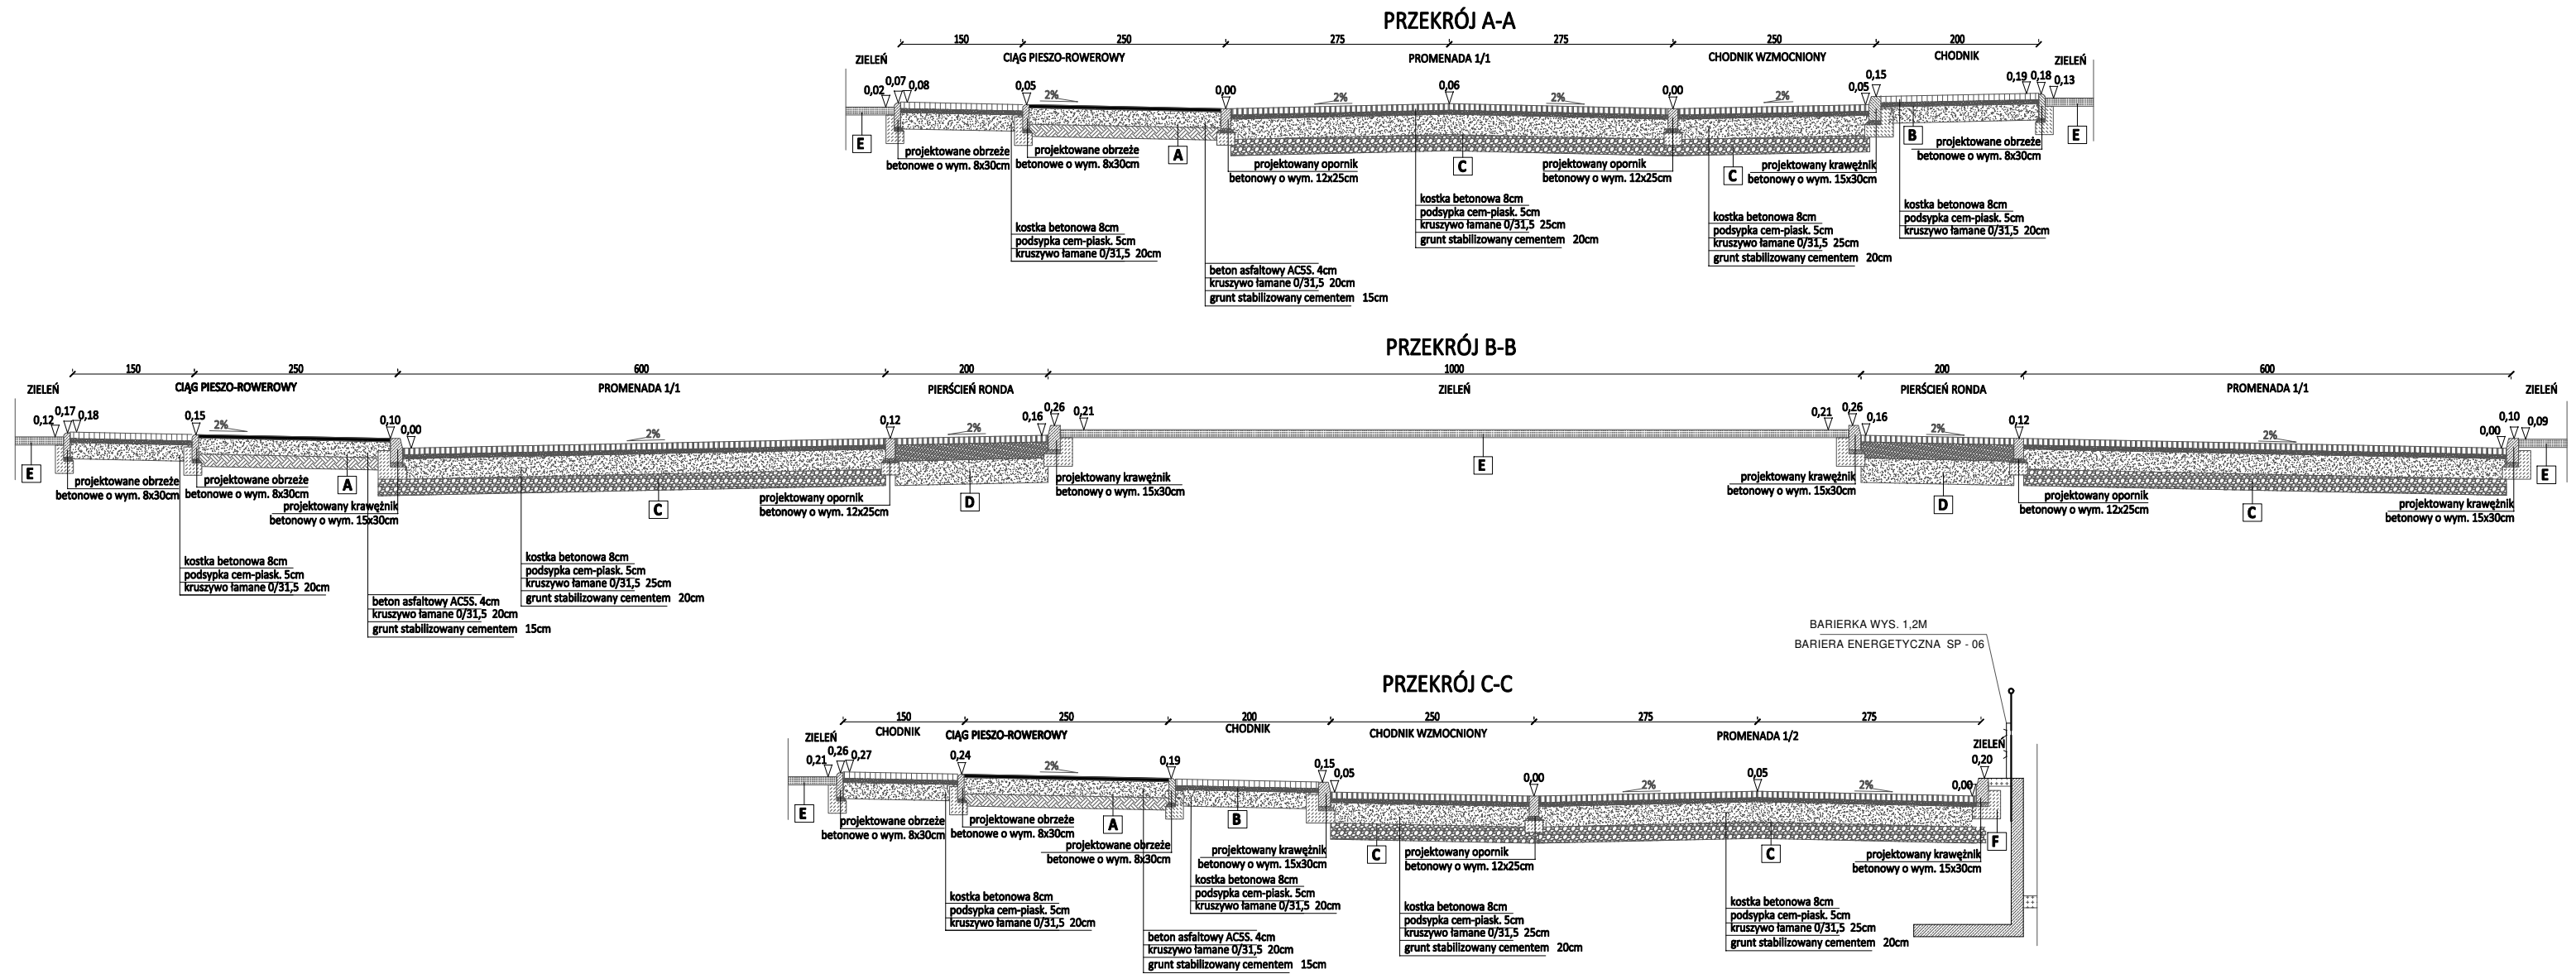

USŁUGI PROJEKTOWE GENOWEFA PYLIŃSKA 10-445 OLSZTYN UL. KOŁOBRZESKA 131/75 TEL. 695199866				
TEMAT:	BUDOWA PAWILONU ZDROWIA WRAZ Z INFRASTRUKTURĄ			
ADRES:	Obręb 9: 53/4 Obręb 10: 86/6, 99/1, 99/2, Obręb 11: 38/30, 23/1, 124, 125, Obręb Łabno 30: 47/2, 47/5			
INWESTOR:	GMINA MIEJSKA LIDZBARK WARMIŃSKI			
RYSUNEK:	PRZEKROJE NORMALNE			
BRANŻA:	DROGOWA	DATA:	11.2020	D-11
PROJEKT:	WYKONAWCZY	SKALA:	1:100	
PROJEKTANT:	inż. Krzysztof Pyliński	Upr.bud.nr:	WAM/0120/ZHOD/17	
SPRAWDZAJĄCY:	mgr inż. Genowefa Pylińska	Upr.bud.nr:	212/51/66	
OPRACOWAŁ:		Upr.bud.nr:		
PRAWA AUTORSKIE ZASTRZEŻONE				