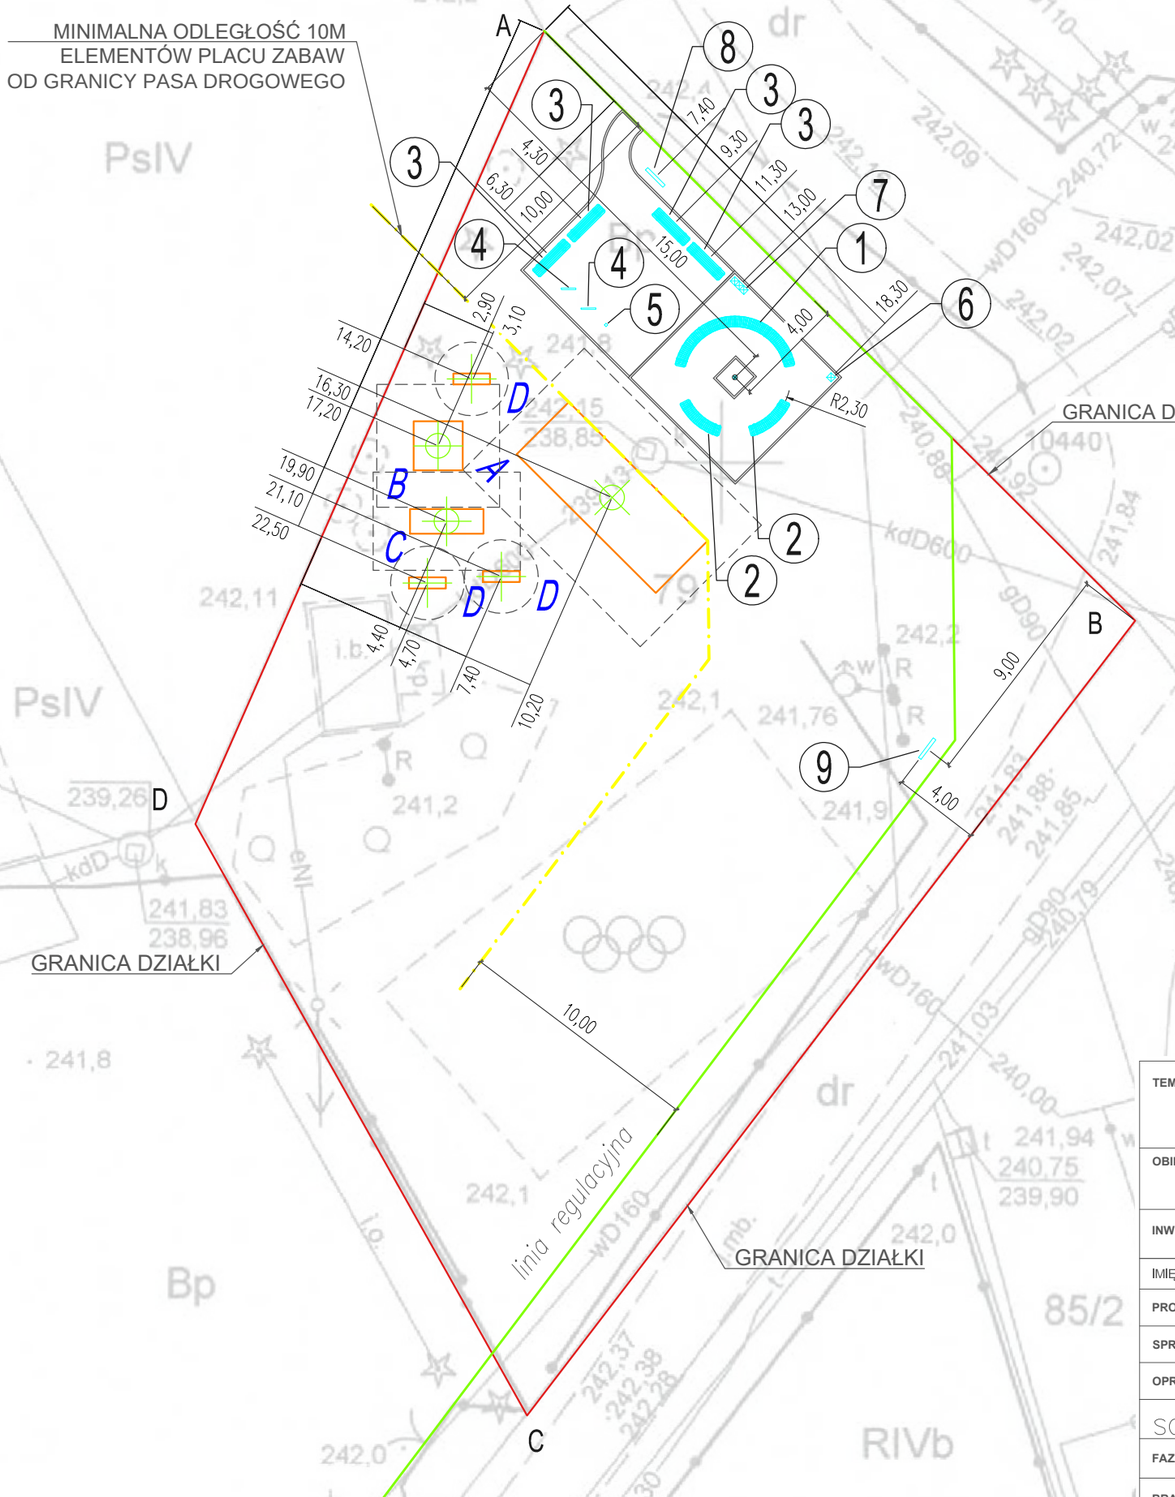


LEGENDA:
- A– zestaw zabawowy Lajkonik mały
- B– zestaw zabawowy Pięciobok
- C– zestaw zabawowy Edukacyjno–sprawnościowy
- D– zestaw zabawowy Bujak
- 1– Ławka łukowa 135
- 2– Ławka łukowa 45
- 3– Ławka prosta bez oparcia
- 4– Stojak rowerowy
- 5– Słupek dla zwierzaka
- 6– Kosz na odpady zmieszane
- 7– Kosz na odpady segregowane
- 8– Tablica informacyjna
- 9– Tablica z grafiką

| | |
|---|---|
| TEMAT | **ZAGOSPODAROWANIE PLACU SOŁECKIEGO** |
| OBIEKT, ADRES | **gm. Nowosolna, jedn. ewid. 100608_2**<br>**m. Moskwa, dz. nr ewid. 79 , obręb 0010 Moskwa** |
| INWESTOR | **GMINA NOWOSOLNA**<br>**ul. Rynek Nowosolna 1, 92-703 Łódź** |
| IMIĘ I NAZWISKO PROJEKTANTA (PROJEKTANTÓW), SPECJALNOŚĆ I NUMER UPRAWNIEŃ BUDOWLANYCH | |
| PROJEKTOWAŁ | MGR INŻ ARCH. DOMINIKA KROGULSKA NR UPR.: 133/99/WŁ podpis<br>specjalność: architektoniczna bez ograniczeń |
| SPRAWDZIŁ | podpis |
| OPRACOWAŁ | MGR INŻ DARIUSZ LENARCIK NR UPR. LOD/2277/POOK/13 podpis<br>specjalność: konstrukcyjno-budowlana bez ograniczeń, architektoniczna ograniczona |

SCHEMAT FUNKCJONALNY

| | | | |
|---|---|---|---|
| FAZA PROJEKTU | **PROJEKT BUDOWLANY** | SKALA 1:250 | NR RYSUNKU |
| BRANŻA | **ARCHITEKTONICZNA** | DATA **03.2022** | A-04 |