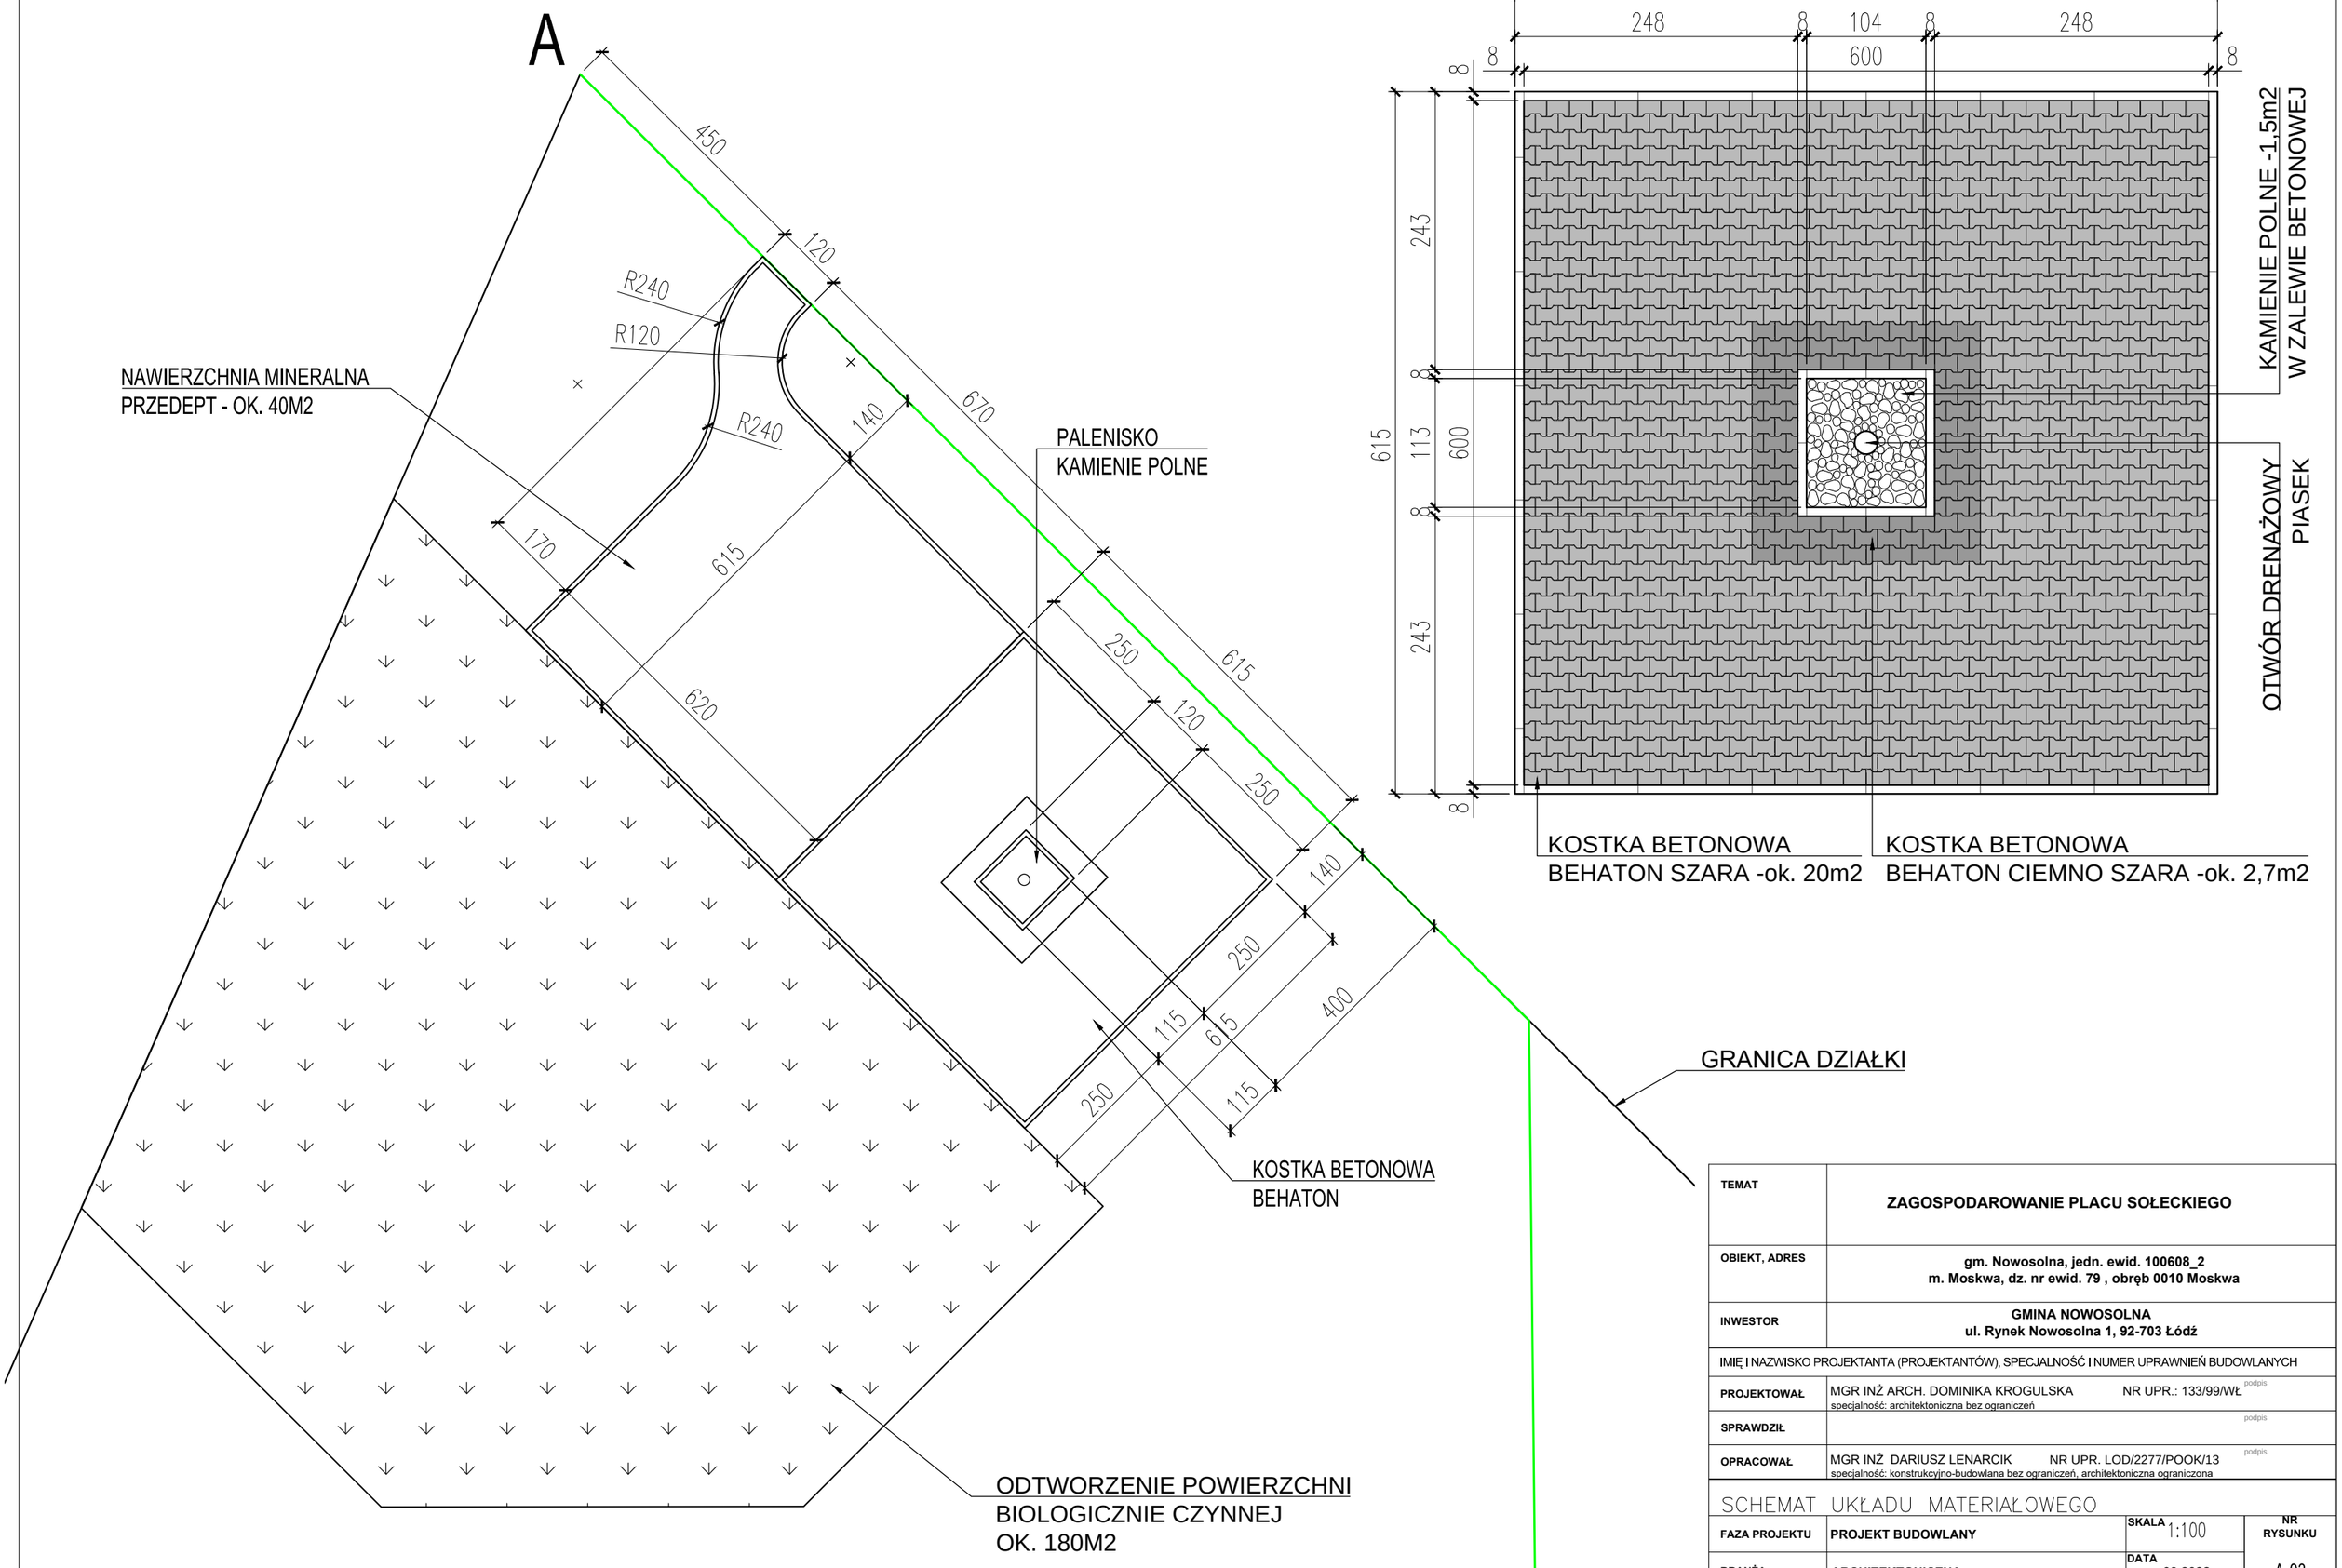

TEMAT	**ZAGOSPODAROWANIE PLACU SOŁECKIEGO**
OBIEKT, ADRES	**gm. Nowosolna, jedn. ewid. 100608_2** **m. Moskwa, dz. nr ewid. 79 , obręb 0010 Moskwa**
INWESTOR	**GMINA NOWOSOLNA** **ul. Rynek Nowosolna 1, 92-703 Łódź**
IMIĘ I NAZWISKO PROJEKTANTA (PROJEKTANTÓW), SPECJALNOŚĆ I NUMER UPRAWNIEŃ BUDOWLANYCH	
PROJEKTOWAŁ	MGR INŻ ARCH. DOMINIKA KROGULSKA NR UPR.: 133/99/WŁ podpis specjalność: architektoniczna bez ograniczeń
SPRAWDZIŁ	podpis
OPRACOWAŁ	MGR INŻ DARIUSZ LENARCIK NR UPR. LOD/2277/POOK/13 podpis specjalność: konstrukcyjno-budowlana bez ograniczeń, architektoniczna ograniczona

SCHEMAT UKŁADU MATERIAŁOWEGO

FAZA PROJEKTU	**PROJEKT BUDOWLANY**	SKALA 1:100	NR RYSUNKU
BRANŻA	**ARCHITEKTONICZNA**	DATA **03.2022**	A-03