



RZUT PRZYZIEMIA - TARAS 1:50

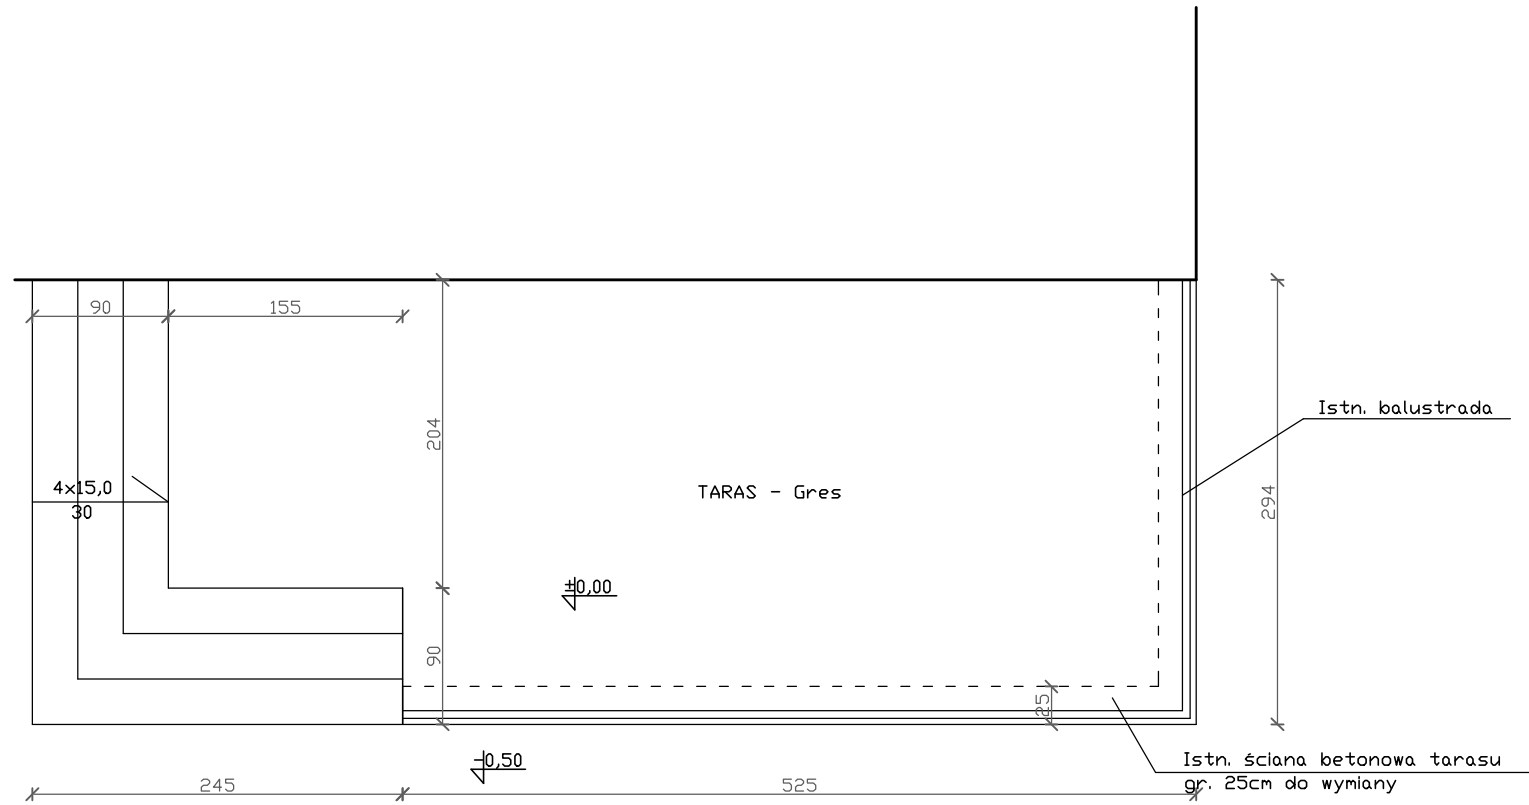

 ANDRZEJ PATEJUK PROJEKT <small>PROJEKTY, KOSZTORYSY, NADZORY BUDOWLANE</small>		17-200 HAJNÓWKA, UL. TOROWA 33 NIP 543-178-93-83, REGON 200366670 tel. (85) 682 35 31, 668 174 531	
Nr rys.	2	Skala	1:50
Nazwa rysunku: RZUT PRZYZIEMIA - TARAS			
Inwestor: Nadleśnictwo Hajnówka, 17-200 Hajnówka, ul. Kolejki Leśne 12			
Nazwa i adres obiektu: Prace remontowe w leśniczówce Postolowo polegające na dociepleniu stropu, ścian poddasza, remoncie tarasu i kotłowni oraz remoncie ogrodzenia 17-200 Hajnówka, Postolowo 24, nr geod. działki 253/1			
Projektant:		Data:	Podpis:
		Sierpień 2023r.	