


# ELEWACJA BOCZNA

## MONTAŻ OKŁADZINY Z PROFILI STALOWYCH 50X40 MM ZAMONTOWANYCH NA PŁYCCIE OSB

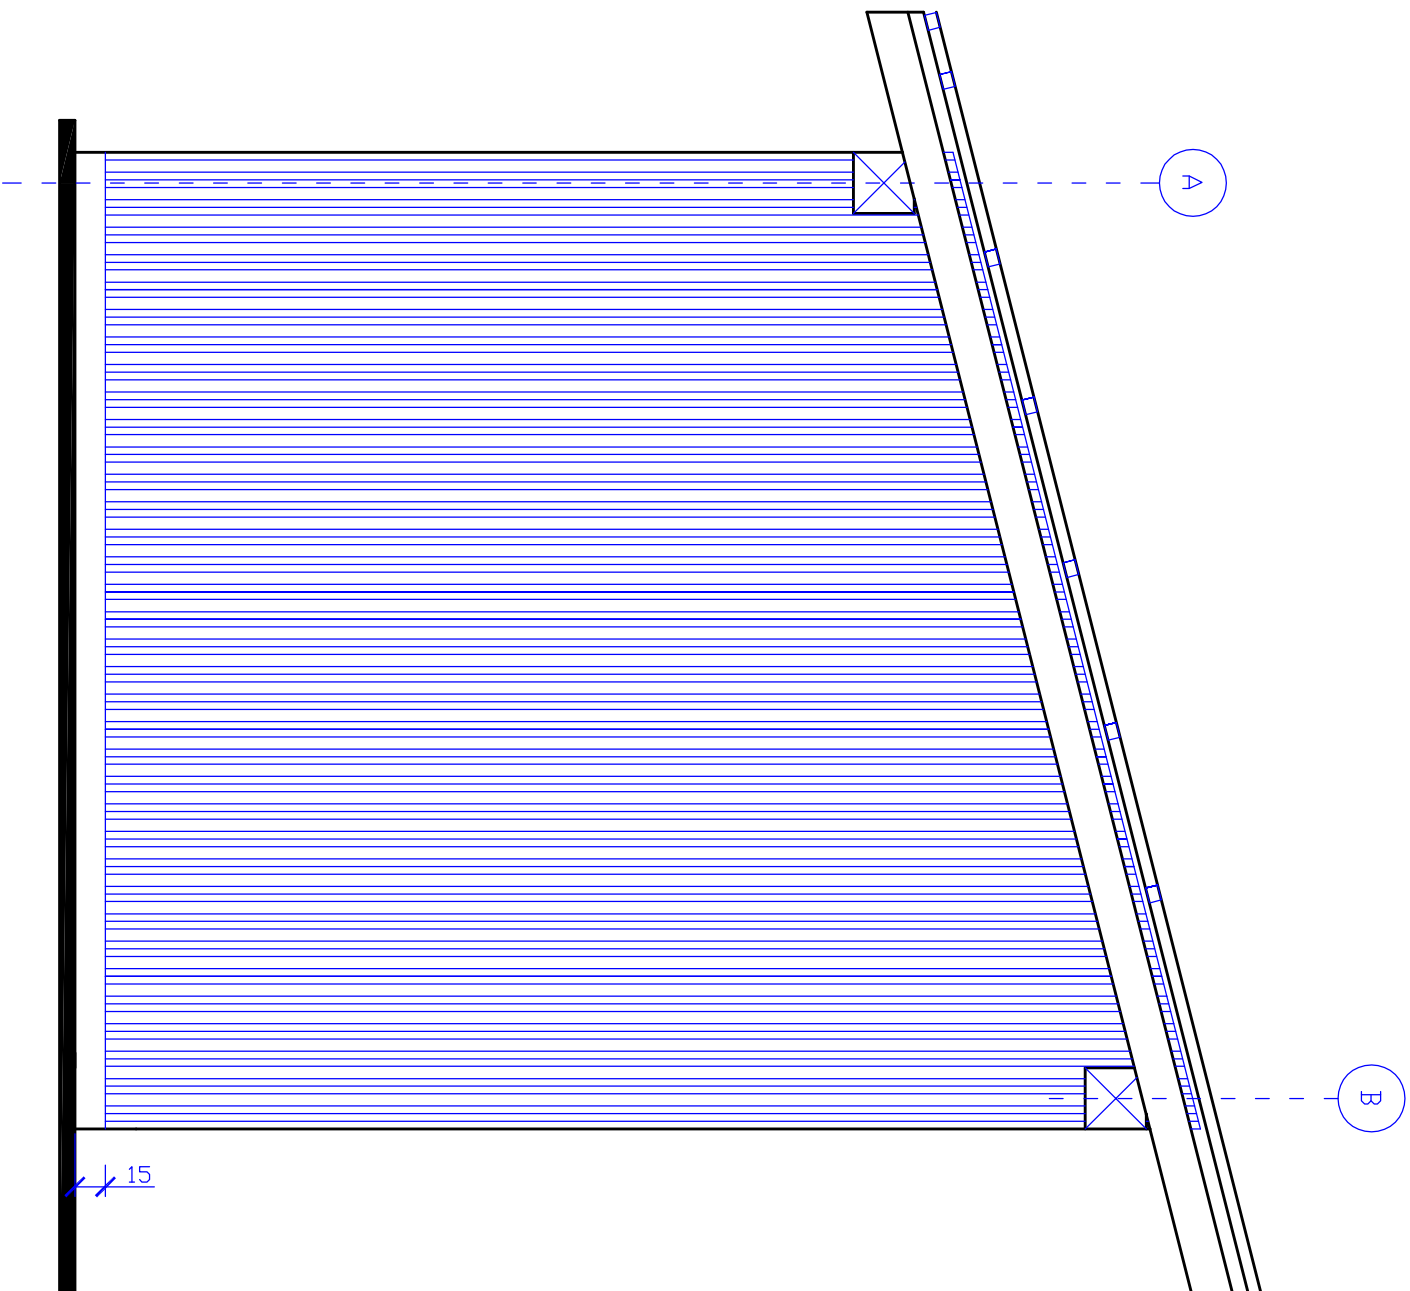

OBIEKT:	Budowa budynku działalności kulturalnej ze sceną z wewnętrznymi i zewnętrznymi instalacjami w ramach tworzenia Bieckiego Jarmarku Kultury.		
BRANŻA: KONSTRUKCYJNA	Nazwa projektu: Projekt techniczny konstrukcyjny		
ADRES OBIEKTU:	Miasto Biecz, obręb Biecz, działka nr ewid. 2269/5		
INWESTOR:	Bieckie centrum Kultury, ul. Rynek 18, 38-340 Biecz		
PROJEKTANT -WYKONAŁ: Jan Wójcik upr. konstrukcyjno-bud. UAN-2-8346-17/86			
TYTUŁ RYSUNKU:	ELEWACJA BOCZNA MONTAŻ OKŁADZINY Z PROFILI STALOWYCH 50X40 MM ZAMONTOWANYCH NA PŁYCCIE OSB		
DATA:	02/2021	SKALA 1:25	Rys. 9