RZUT PARTERU - RYSUNEK POGLĄDOWY

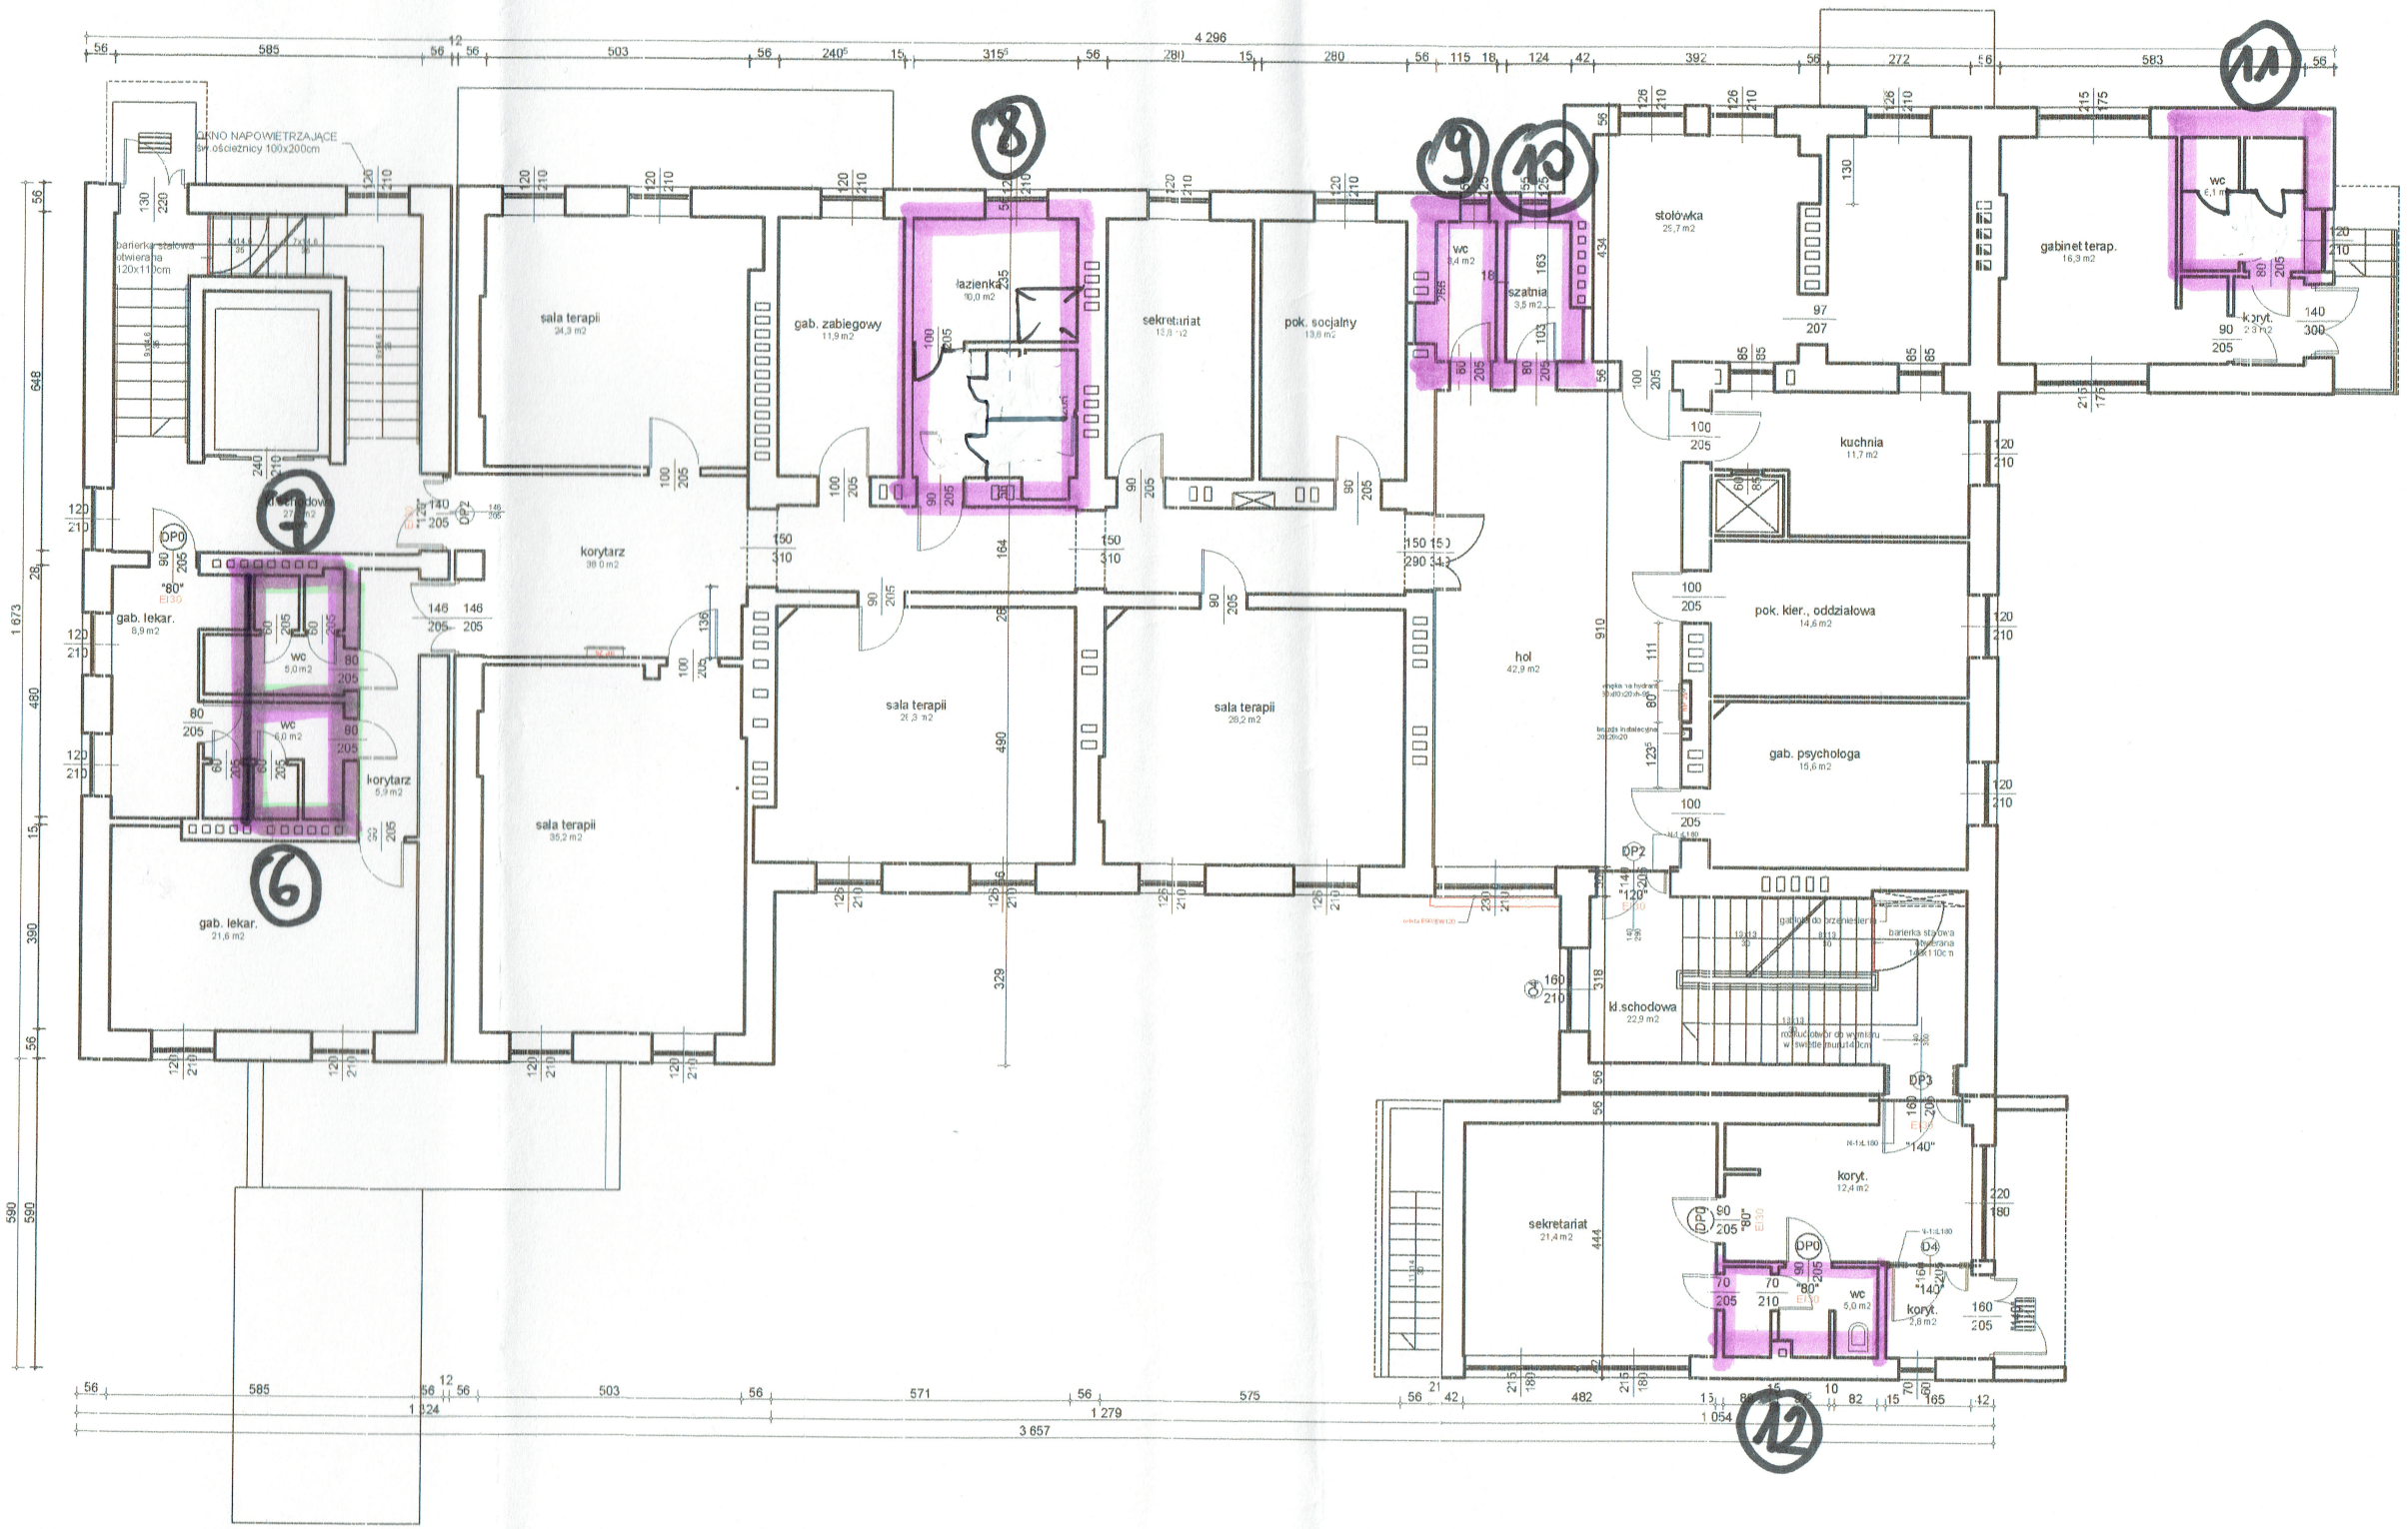

ZAKRES OBJĘTY OPRACOWANIEM

RZUT II PIĘTRA - RYSUNEK POGLĄDOWY

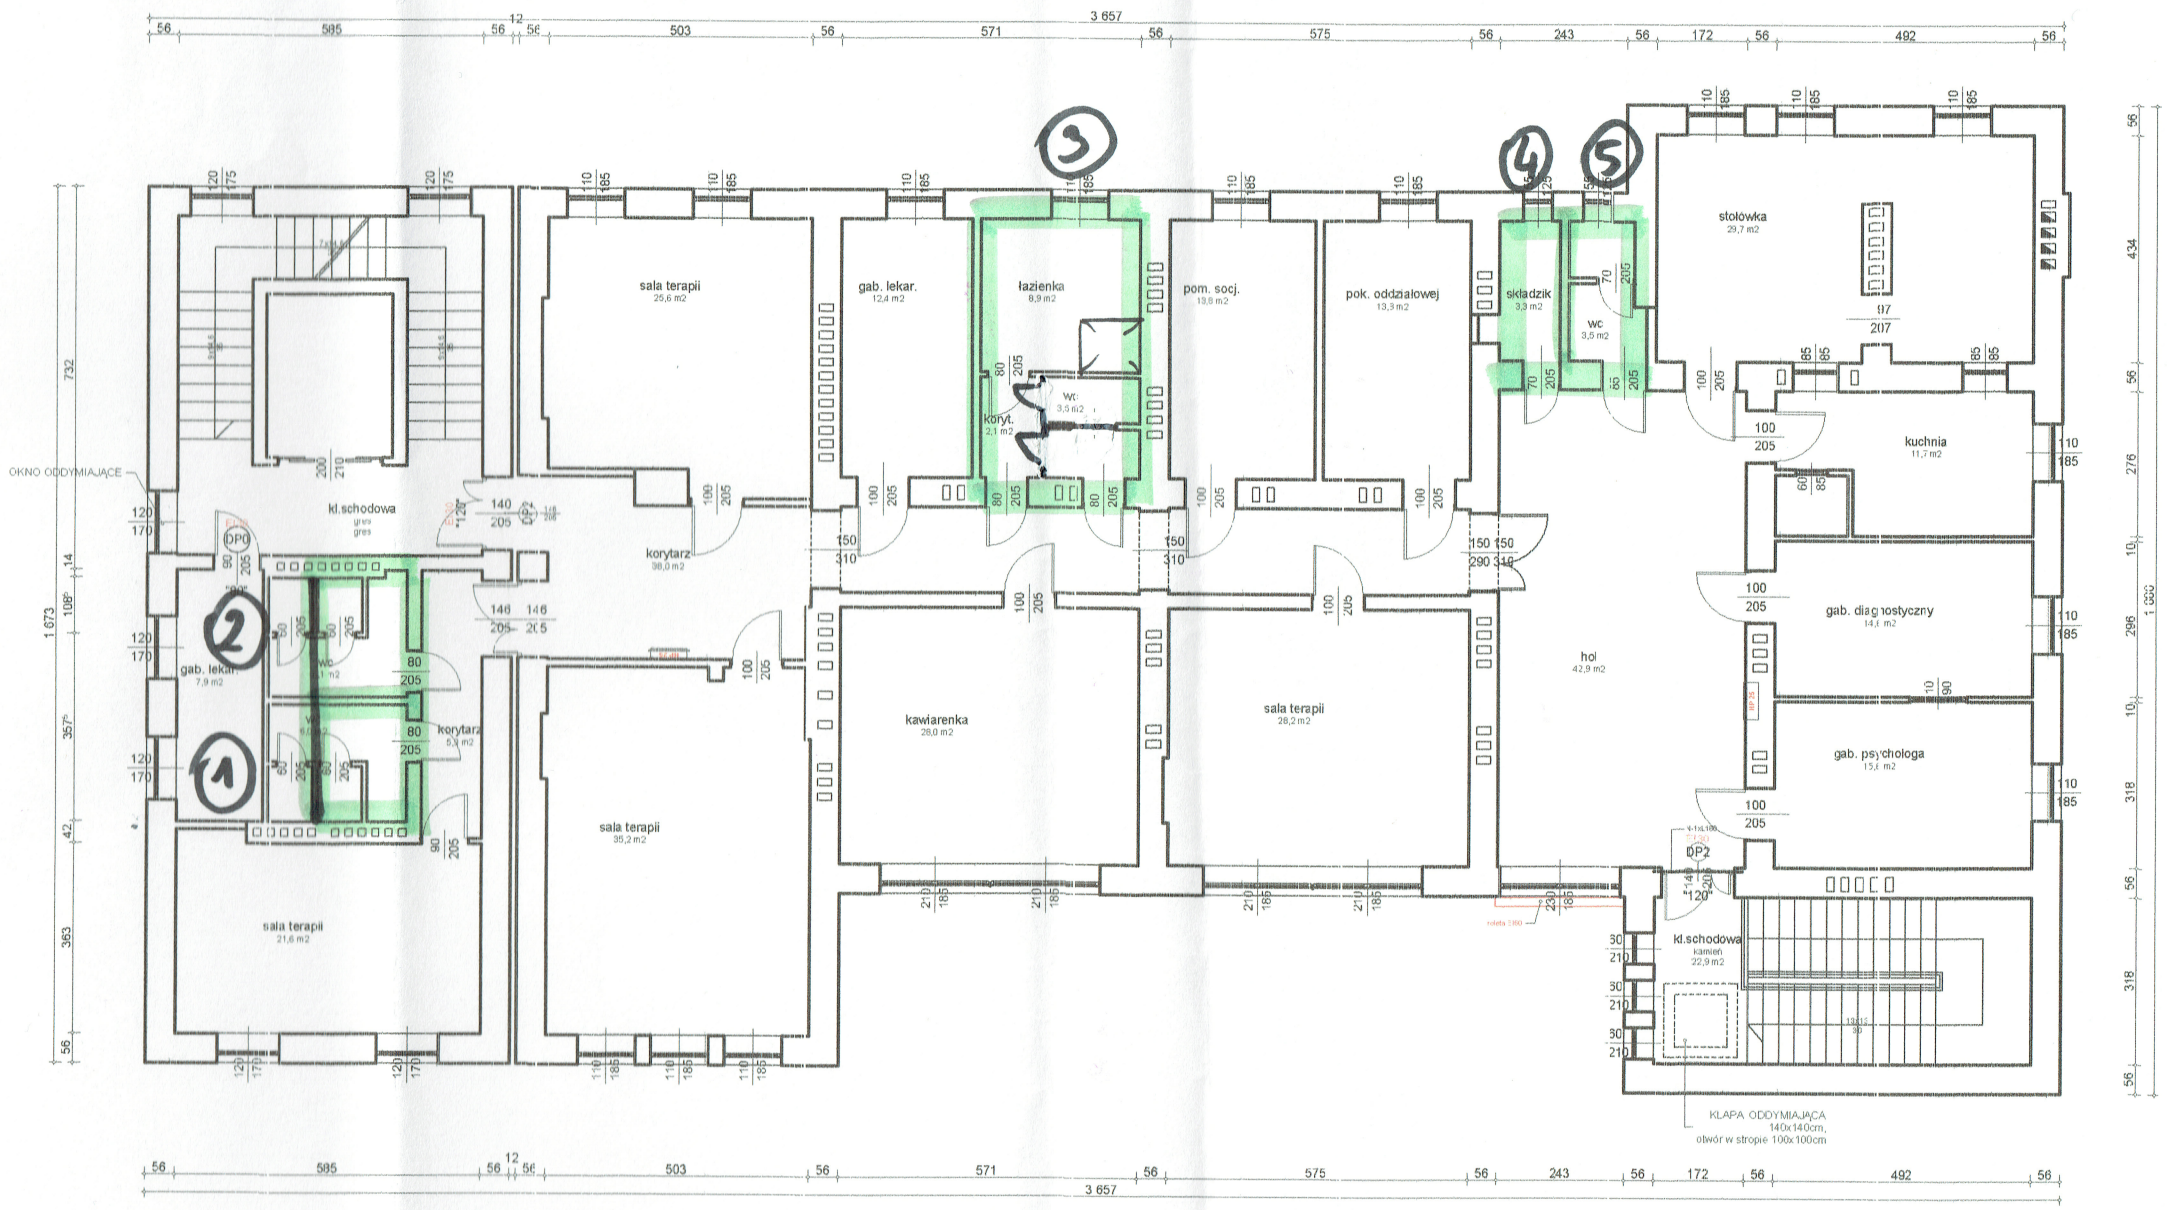

ZAKRES OBJĘTY OPRACOWANIEM