


# 4 RZUT POMIESZCZEŃ 306 i 307 1:20

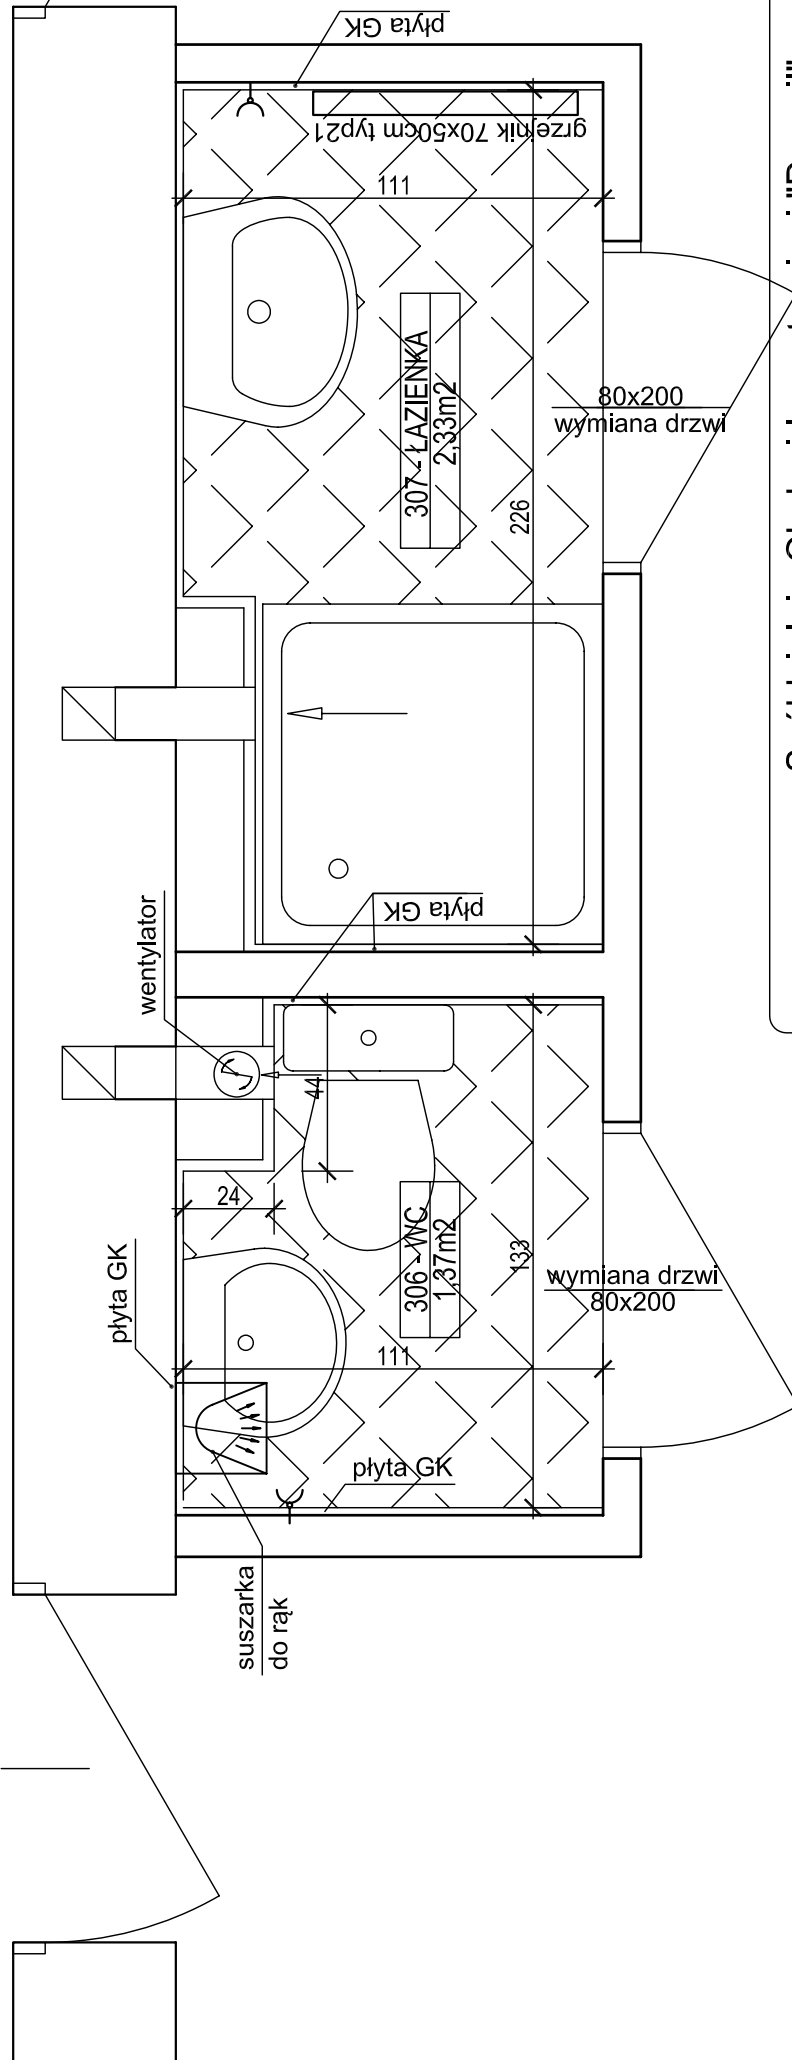

Spółdzielnia Obsługi Inwestycyjnej "Dompil"  
 64-920 Piła ul. Sikorskiego 33 tel/fax (67) 214-80-01

Investor	PANSTWOWA UCZELNIA Stanisława Staszica w Pile Piła, ul.Podchorążych 10		Branża:	budowl.
Nazwa obiektu	PRZEBUDOWA BUDYNKU DOMU STUDENTA PUSS w PILE		Nr rysunku:	16.
Adres	PIŁA, ul. ŻEROMSKIEGO 14, działka nr 1311/1		Skala:	1:20
Nazwa rysunku	RZUT POMIESZCZEŃ 306 i 307			
Projektował :	mgr. inż. arch. Iwona Maciejewicz Wojtkiewicz	Upr. nr.:	04. 2021	
	upr. do proj. w spec. architektonicznej bez ograniczeń	GP7342/1894/94	Data	
Sprawił :	mgr. inż. arch. MACIEJ ZASADA	138/MAOKK17	04. 2021	
	upr. do proj. w spec. architektonicznej bez ograniczeń			