


RZUT DACHU

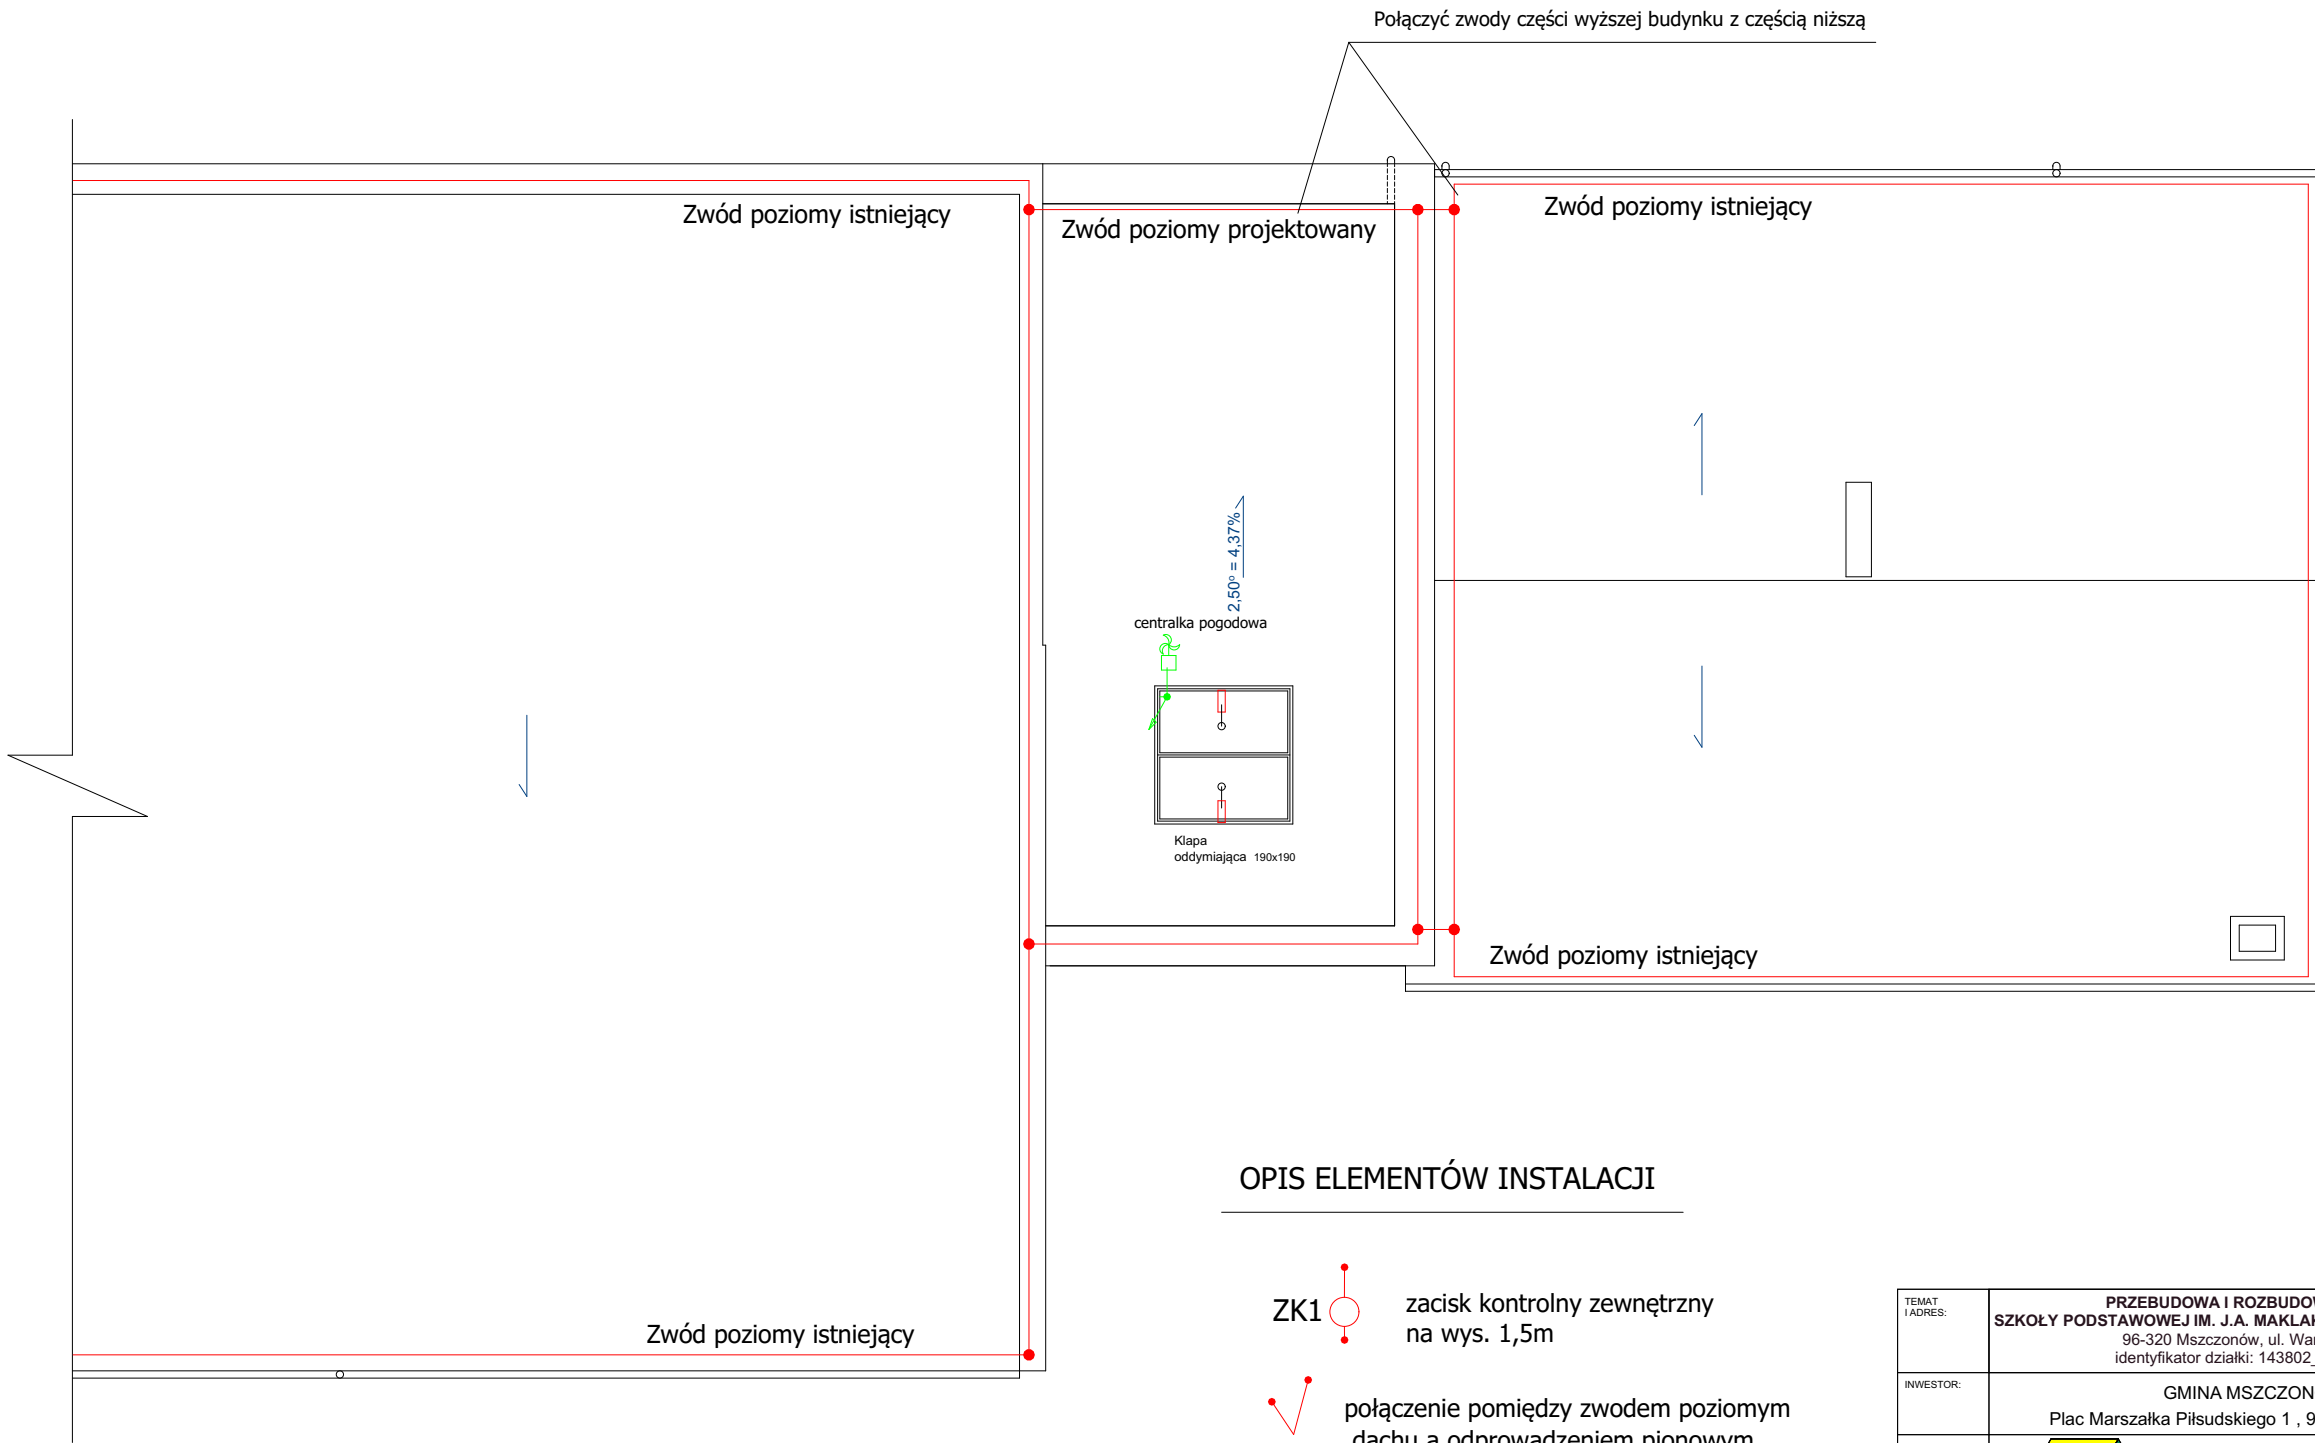

OPIS ELEMENTÓW INSTALACJI

- ZK1 zacisk kontrolny zewnętrzny na wys. 1,5m
- połączenie pomiędzy zwodem poziomym dachu a odprowadzeniem pionowym
- iglica odgromowa 1m
- Zwód poziomy FeZn Ø 8
- uziom FeZn25x4
- uziom pionowy 3m

TEMAT I ADRES:	PRZEBUDOWA I ROZBUDOWA BUDYNKU SZKOŁY PODSTAWOWEJ IM. J.A. MAKŁAKIEWICZA W MSZCZONOWIE 96-320 Mszczonów, ul. Warszawska 27, identyfikator działki: 143802_4.0001.295/2			
INWESTOR:	GMINA MSZCZONÓW Plac Marszałka Piłsudskiego 1, 96-320 Mszczonów			
PROJEKT:	<div> <b>ARCHIVISION</b></div> <div>PRACOWNIA PROJEKTOWA "ARCHIVISION" 96-100 SKIERNIEWICE, ul. PIŁSUDSKIEGO 17, tel.: 502 591 447</div>			
PROJEKTANT	mgr inż. Józef Wojcieszak		uprawnienia nr 61/90/Wt.	
SPRAWDZAJĄCY	mgr inż. Bogdan Uzar		uprawnienia nr MAZ/IE/002/07	
ASYSTENT PROJEKTANTA	inż. Jakub Różewicz			
TYTUŁ RYSUNKU:	Uzupełnienie instalacji odgromowej na dachu budynku /wynikająca z przebudowy i rozbudowy/			
BRANŻA:	ELEKTRYCZNA	SKALA:	1:100	NR RYS.: <b>E-5</b>
FAZA:	PROJEKT TECHNICZNY	DATA:	MARZEC 2022	
WSZELKIE PRAWA DOTYCZĄCE TEGO RYSUNKU SĄ WŁASNOŚCIĄ FIRMY "ARCHIVISION". NINIEJSZY RYSUNEK JEST WYDANY POD WARUNKIEM, IŻ NIE BĘDZIE UDOSTĘPNIANY I KOPIOWANY BEZ UZGODNIENIA Z FIRMA "ARCHIVISION".				