



RZUT DRUGIEGO PIĘTRA

- Istniejące ściany
- Projektowane ściany

Zestawienie powierzchni			
NR	NAZWA	POWIERZCHNIA	POSADZKA
1	Klatka schodowa	41,1 m ²	gres

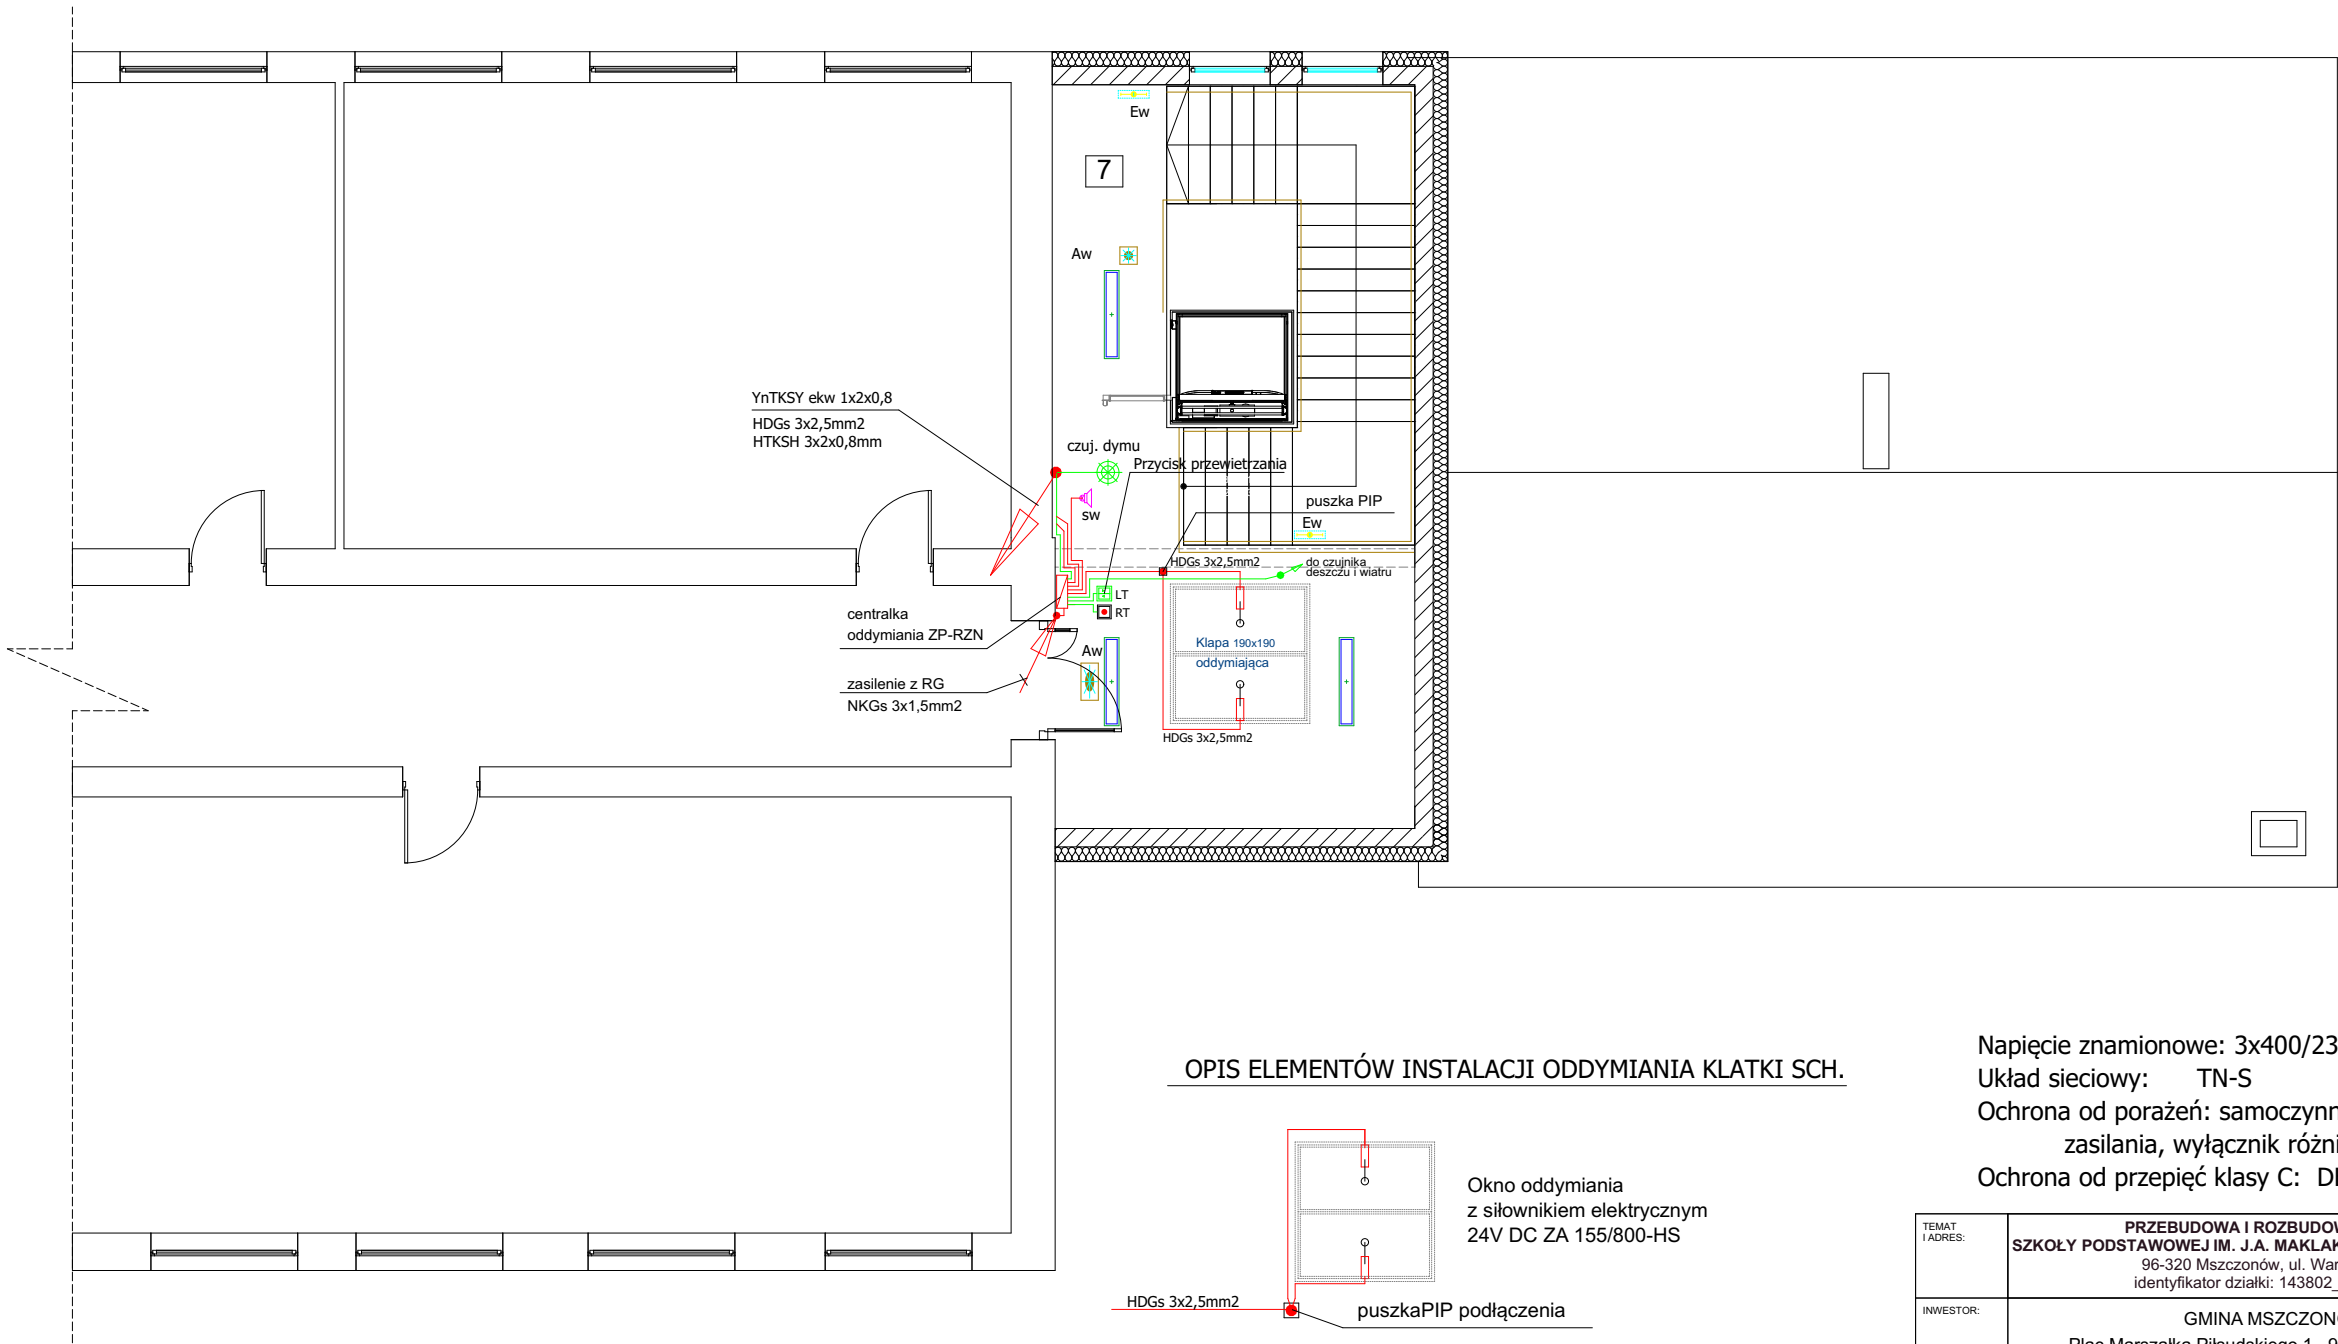

OPIS ELEMENTÓW INSTALACJI ODDYMIANIA KLATKI SCH.

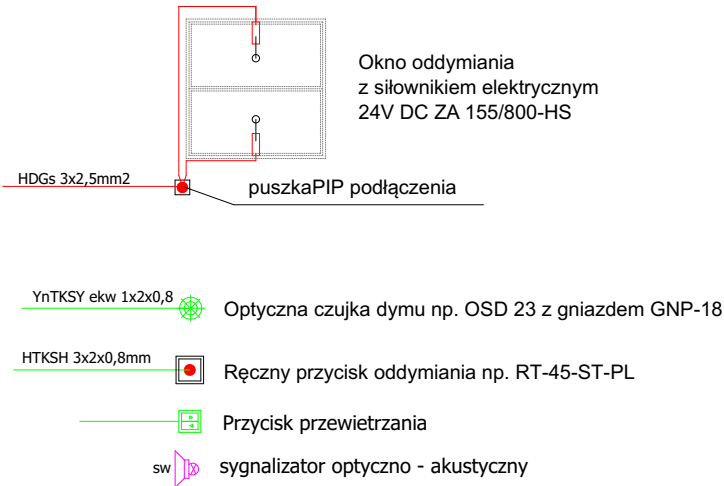

Napięcie znamionowe: 3x400/230V
Układ sieciowy: TN-S
Ochrona od porażen: samoczynne wyłączenie zasilania, wyłącznik różnicowoprądowy.
Ochrona od przepięć klasy C: DEHNguard 275T

TEMAT I ADRES:	PRZEBUDOWA I ROZBUDOWA BUDYNKU SZKOŁY PODSTAWOWEJ IM. J.A. MAKŁAKIEWICZA W MSZCZONOWIE 96-320 Mszczonów, ul. Warszawska 27, identyfikator działki: 143802_4.0001.295/2			
INWESTOR:	GMINA MSZCZONÓW Plac Marszałka Piłsudskiego 1, 96-320 Mszczonów			
PROJEKT:	<div>ARCHIVISION</div> <div>PRACOWNIA PROJEKTOWA "ARCHIVISION" 96-100 SKIERNIEWICE, ul. PIŁSUDSKIEGO 17, tel.: 502 591 447</div>			
PROJEKTANT	mgr inż. Józef Wojcieszak		uprawnienia nr 61/90/WL	
SPRAWDZAJĄCY	mgr inż. Bogdan Uzar		uprawnienia nr MAZ/IE/002/07	
ASYSTENT PROJEKTANTA	inż. Jakub Różewicz			
TYTUŁ RYSUNKU:	Uzupełnienie instalacji elektrycznej - 2 piętro budynku /wynikająca z przebudowy i rozbudowy/			
BRANŻA:	ELEKTRYCZNA	SKALA:	1:100	NR RYS.: E-3
FAZA:	PROJEKT TECHNICZNY	DATA:	MARZEC 2022	
WSZELKIE PRAWA DOTYCZĄCE TEGO RYSUNKU SĄ WŁASNOŚCIĄ FIRMY "ARCHIVISION". NINIEJSZY RYSUNEK JEST WYDANY POD WARUNKIEM, IŻ NIE BĘDZIE UDOSTĘPNIANY I KOPIOWANY BEZ UZGODNIENIA Z FIRMA "ARCHIVISION".				