



Przekrój poprzeczny jezdni na drodze powiatowej KR2 (od posesji nr 71 do skrzyżowania z drogą powiatową nr 3935E)

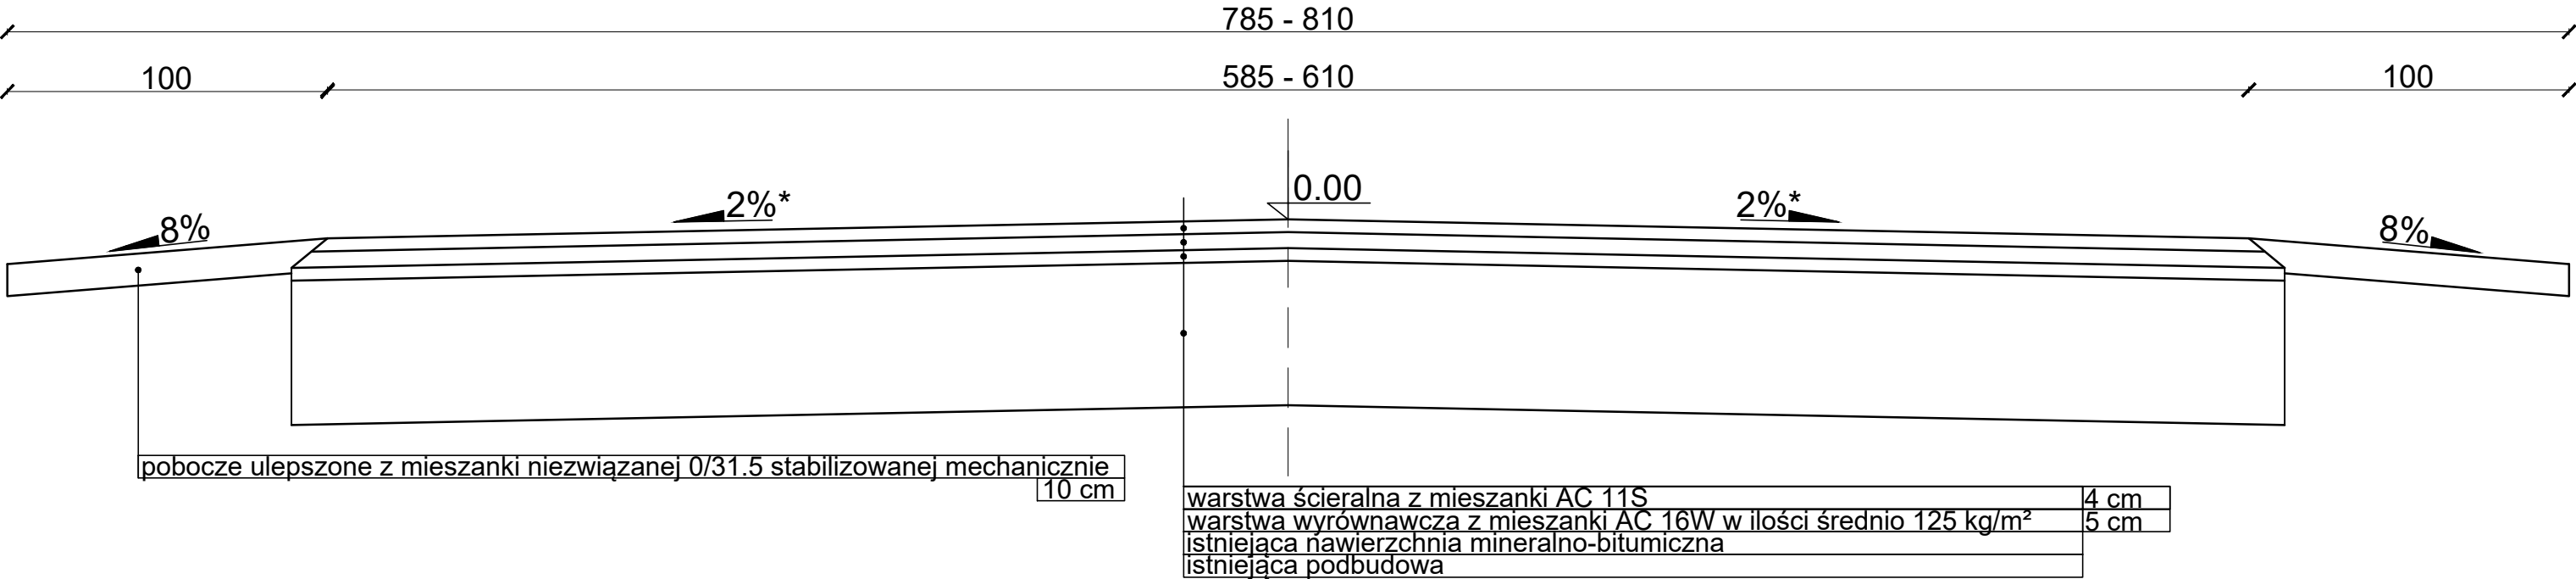

Przekrój poprzeczny jezdni na drodze powiatowej KR2 (od skrzyżowania z drogą powiatową nr 3925E aż do wyremontowanego odcinka na drodze powiatowej 3935E)

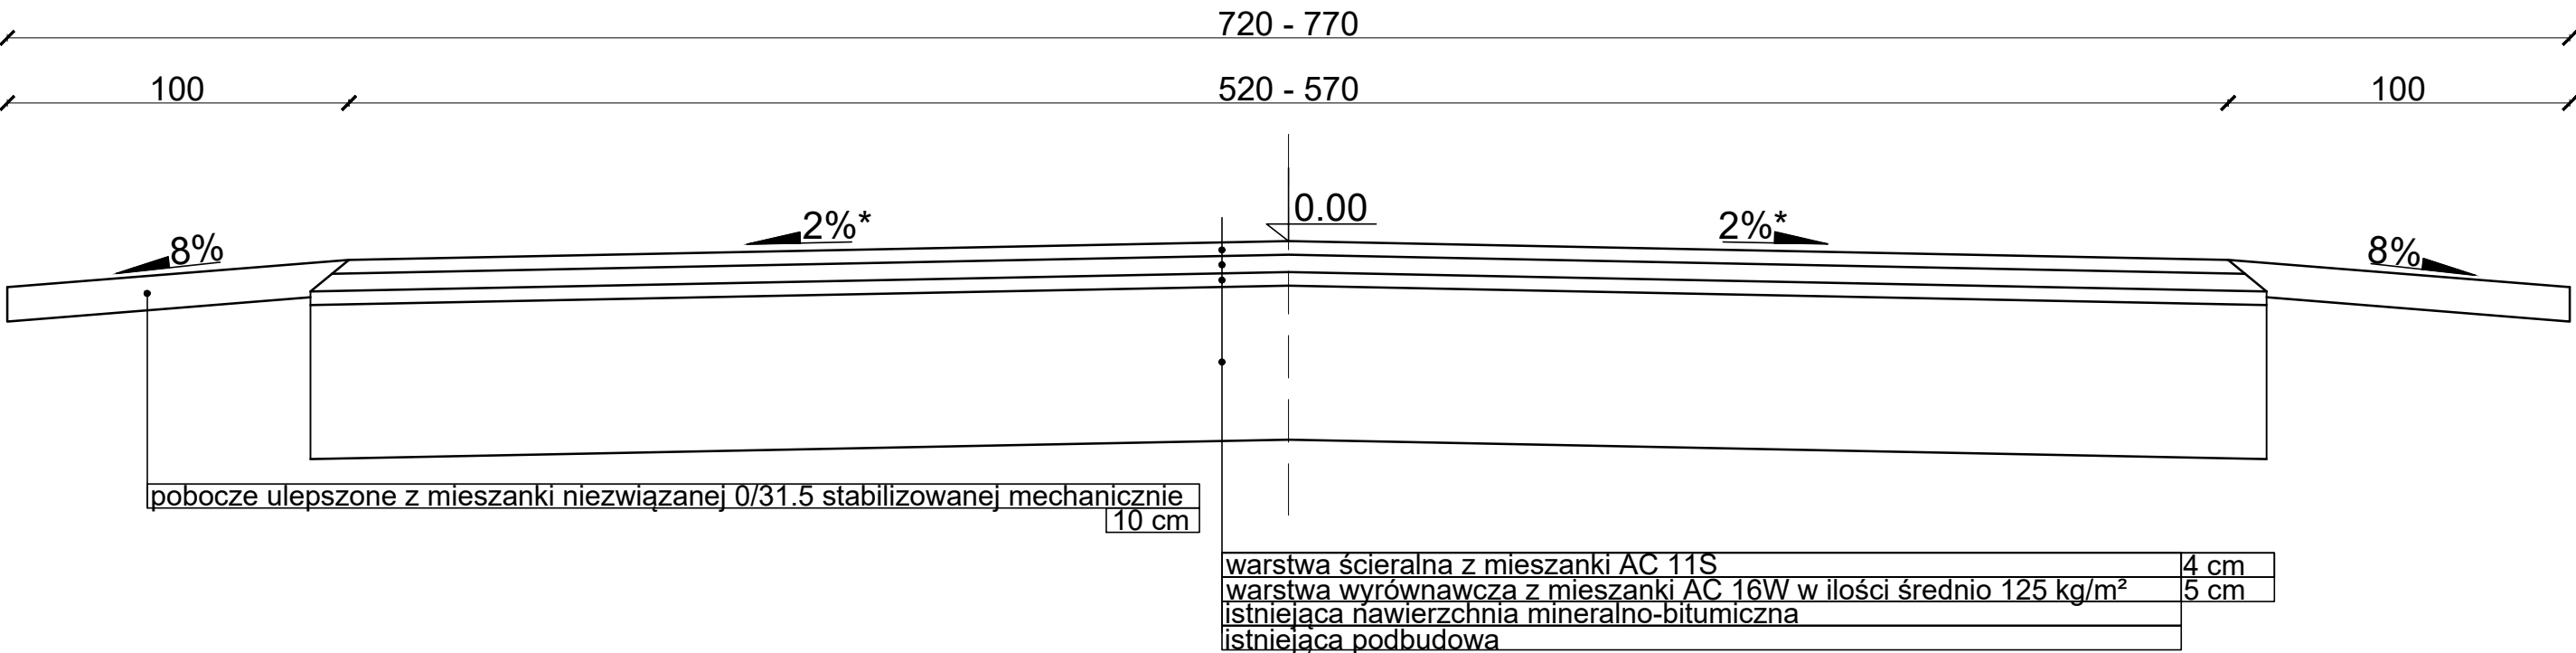

*Dopuszcza się zmianę pochylenia poprzecznego z uwagi na pochylenie istniejącej nawierzchni jezdni.

		ST PROJEKT Jacek Staniek Kąty 53, 29-100 Włoszczowa NIP 6090010369, tel. 600 319 265 e-mail: stprojektbiuro@gmail.com	
Inwestor:		Gmina Kodrąb ul. Niepodległości 7 97-512 Kodrąb	
Nazwa inwestycji:		Remont nawierzchni drogi powiatowej nr 3935E oraz nr 3925E	
Adres inwestycji:		m. Dmenin, dz. nr ewid. 370/2, 482 obręb 0001 Dmenin, gmina Kodrąb	
Stadium:		Branża:	
PB		DROGOWA	
Nazwa rysunku:		Numer rysunku:	Data:
Przekrój poprzeczny drogi		1	12.2023
Zespół autorski:		Imię i nazwisko:	Uprawnienia
mgr inż. Jacek Staniek		SWK/0060PWBD/21	Podpis: