


Proponowana lokalizacja studni S13  
Tomaszów Mazowiecki

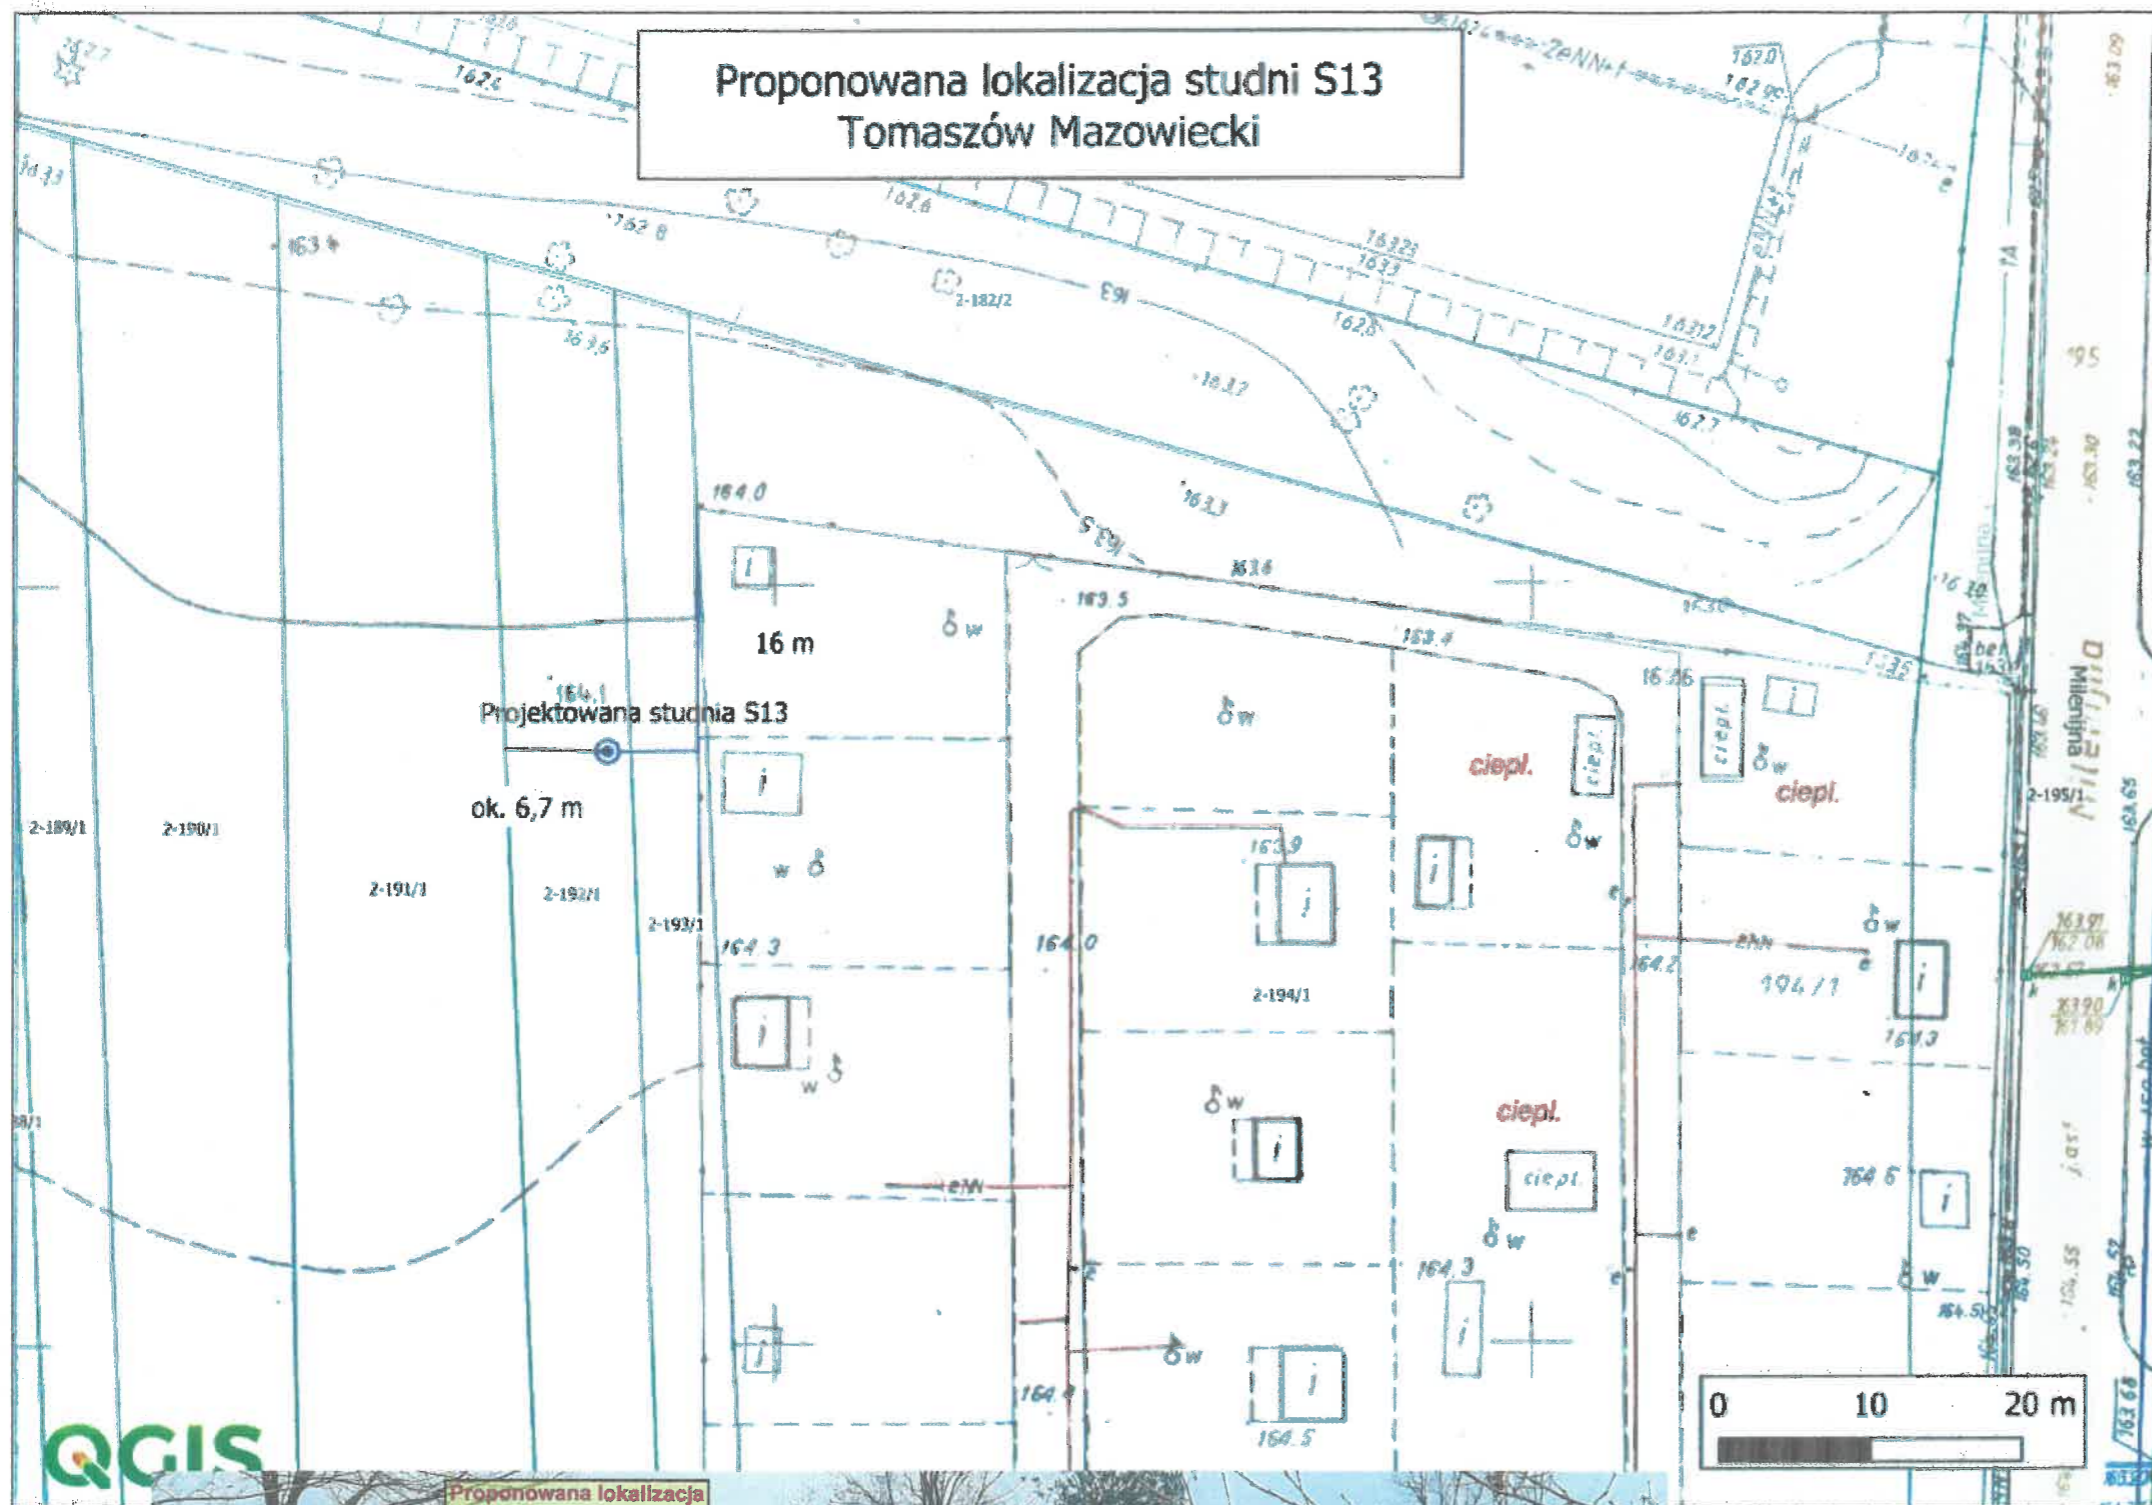

Rejon projektowanych robót geologicznych  
TOMASZÓW MAZOWIECKI ul. Milenijna  
działka nr 192/1, obręb 0002 2

NIEBROW

Orientacja wg mapy topograficznej w skali 1:25 000  
arkusz 123.32 Tomaszów Mazowiecki Północ



Proponowana lokalizacja  
otworu S - 13

Właścicielem działki nr 192/1 i nr 193/1 jest Gmina Miasto Tomaszów Mazowiecki  
P.O.W. 10/16, 97-200 Tomaszów Mazowiecki

<p><b>EKO-HYDROGEO JB</b> Jan Bryła tel/fax 42 6711796 tel. kom. 603 956787 e-mail: hydrogeoko@len.pl</p>	<p><b>PROJEKT ROBÓT GEOLOGICZNYCH</b> na wykonanie hydrogeologicznego otworu poszukiwawczo - badawczego w Tomaszowie Mazowieckim przy ul. Milenijnej, na działce nr 192/1</p>	<p>Skala: <b>1 : 500</b></p>
<p>Opracował: mgr Jan Bryła up. CE nr 150870</p>	<p>Treść: <b>PLAN SYTUACYJNY.</b></p>	<p>Rysunek Nr: <b>3.</b></p>