



ELEWACJA WSCHODNIA

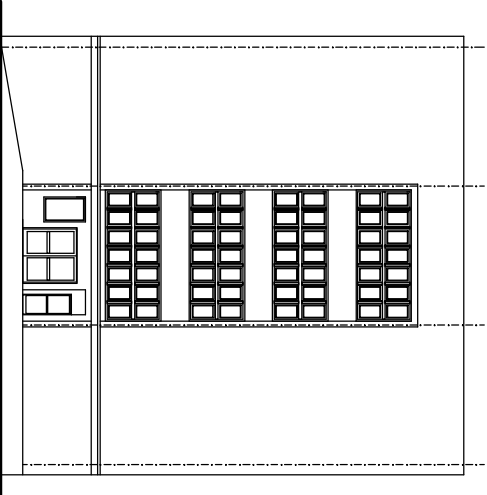

ELEWACJA PÓŁNOCNA

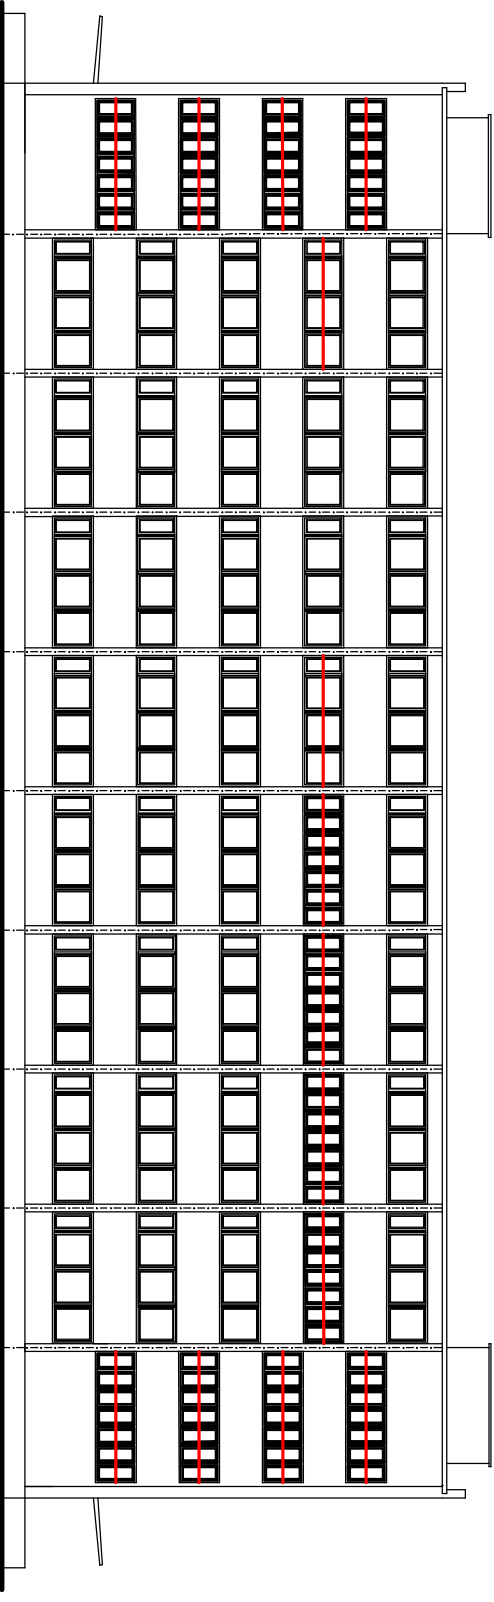

ELEWACJA ZACHODNIA



ELEWACJA POŁUDNIOWA

Przekreślenie czerwoną linią -zestaw okien już wymieniony.