




KŁAD ŚCIANY "C" 1:50

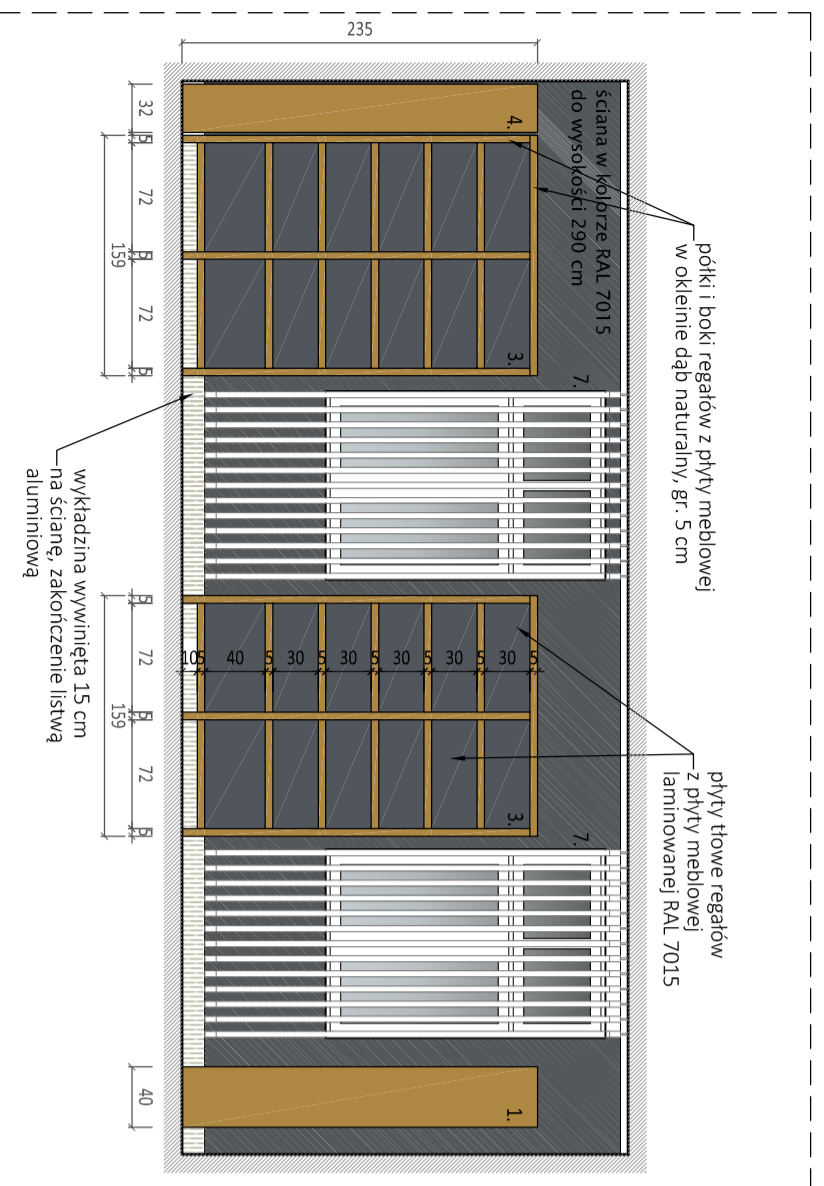


KŁAD ŚCIANY "A" 1:50

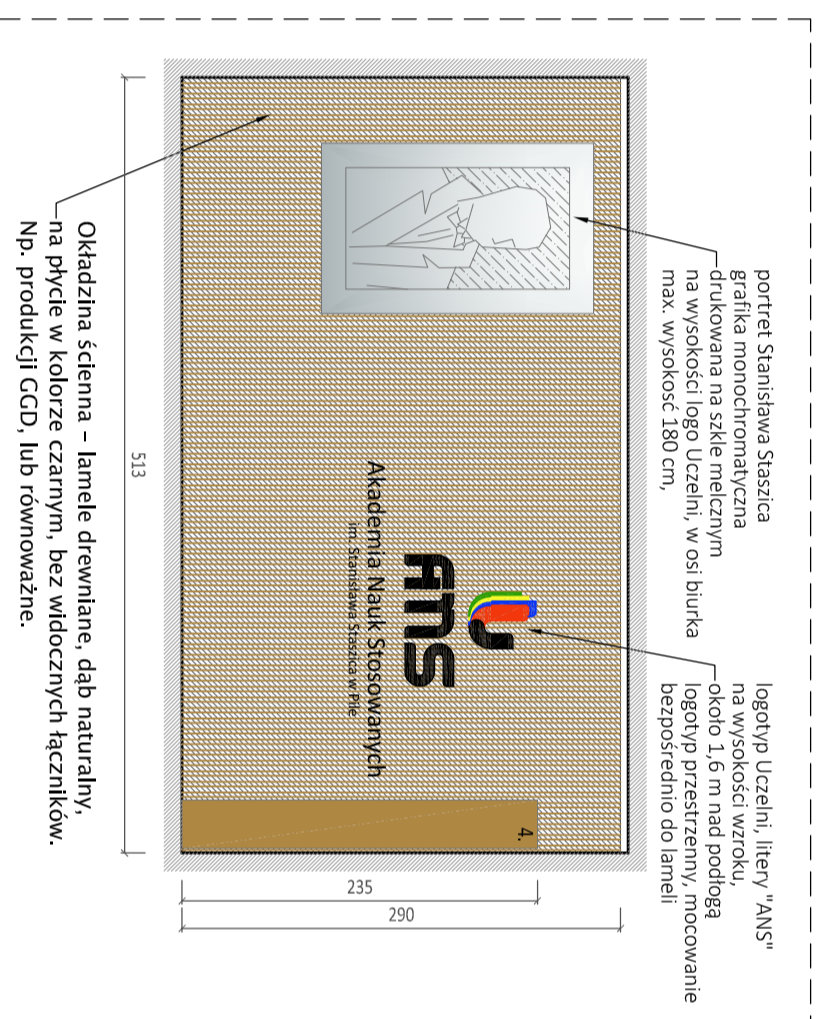


RZUT ARANŻACYJNY 1:100

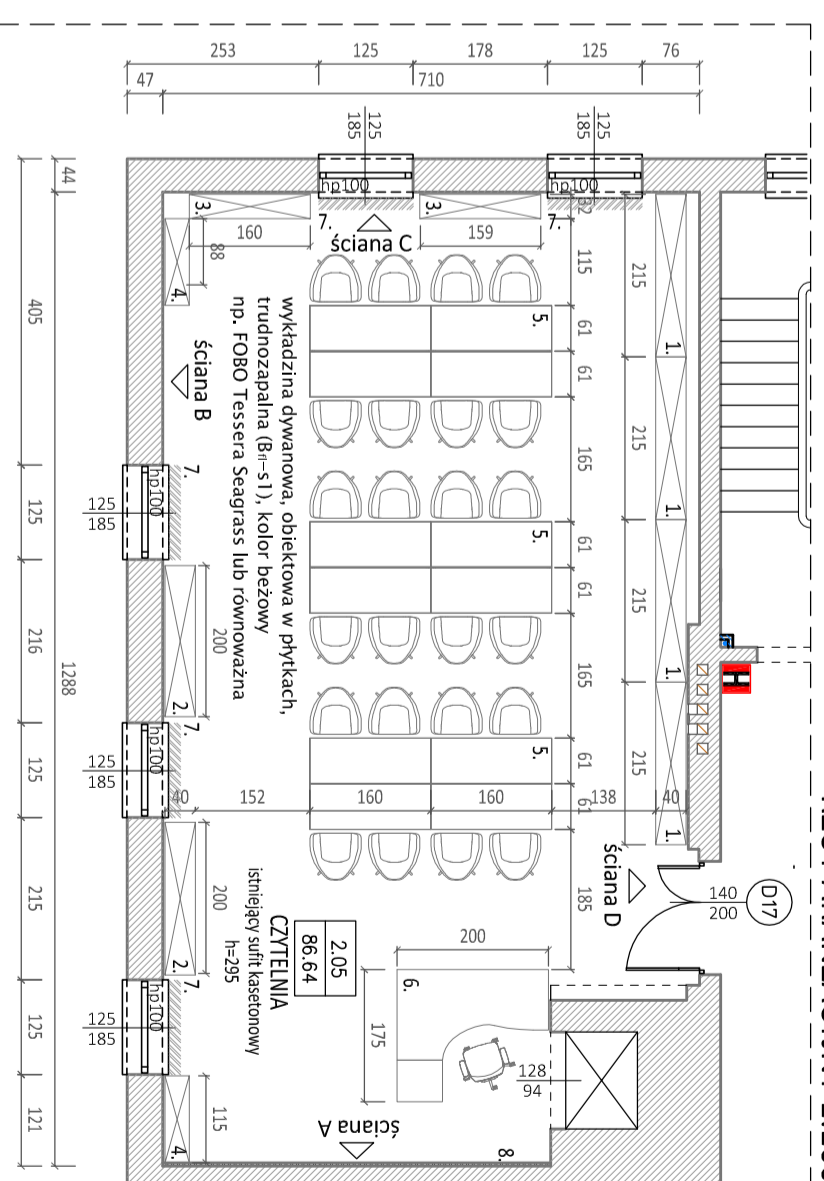

KŁAD ŚCIANY "D" 1:50

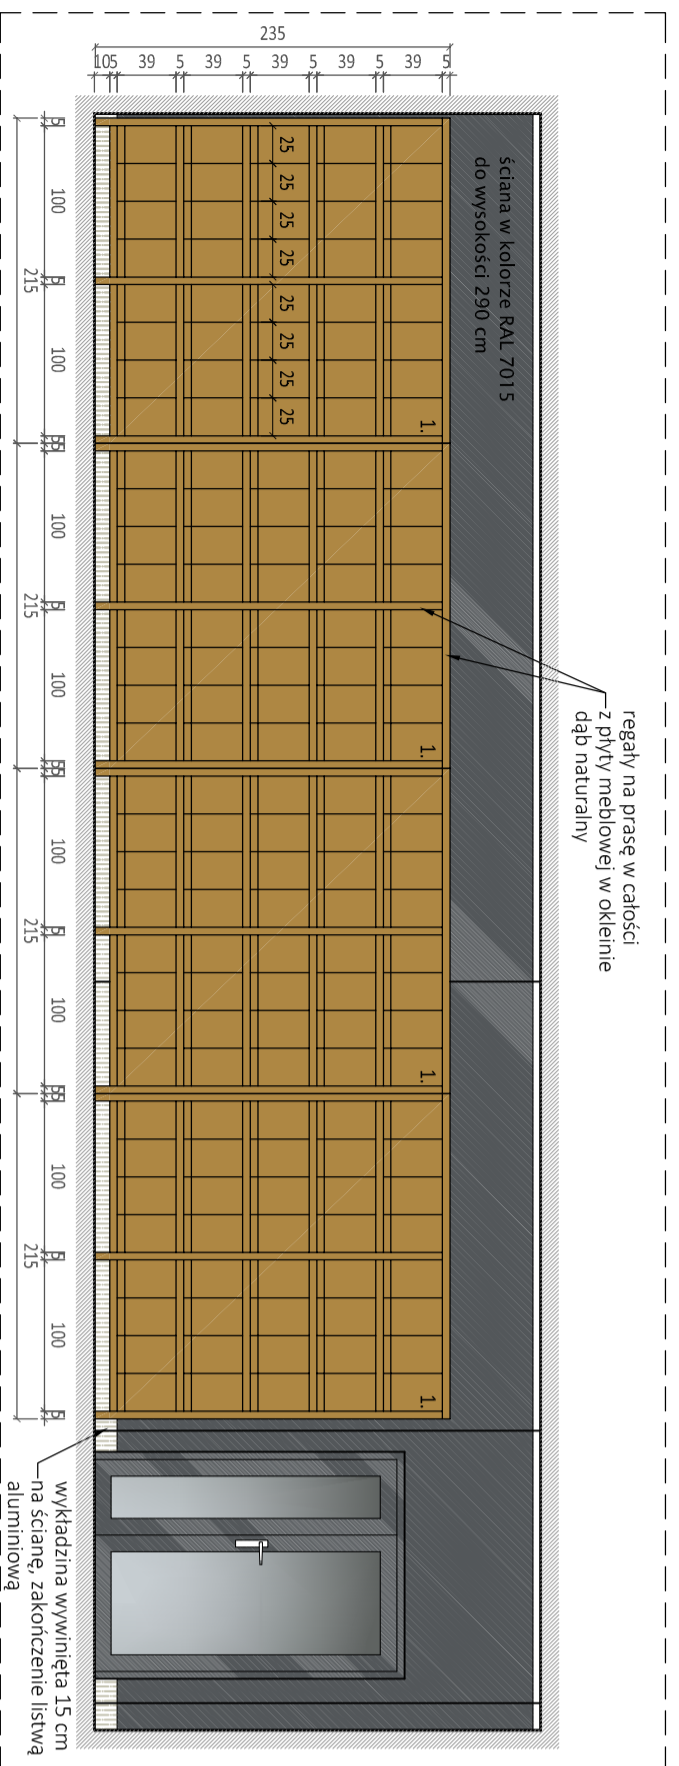

KŁAD ŚCIANY "B" 1:50

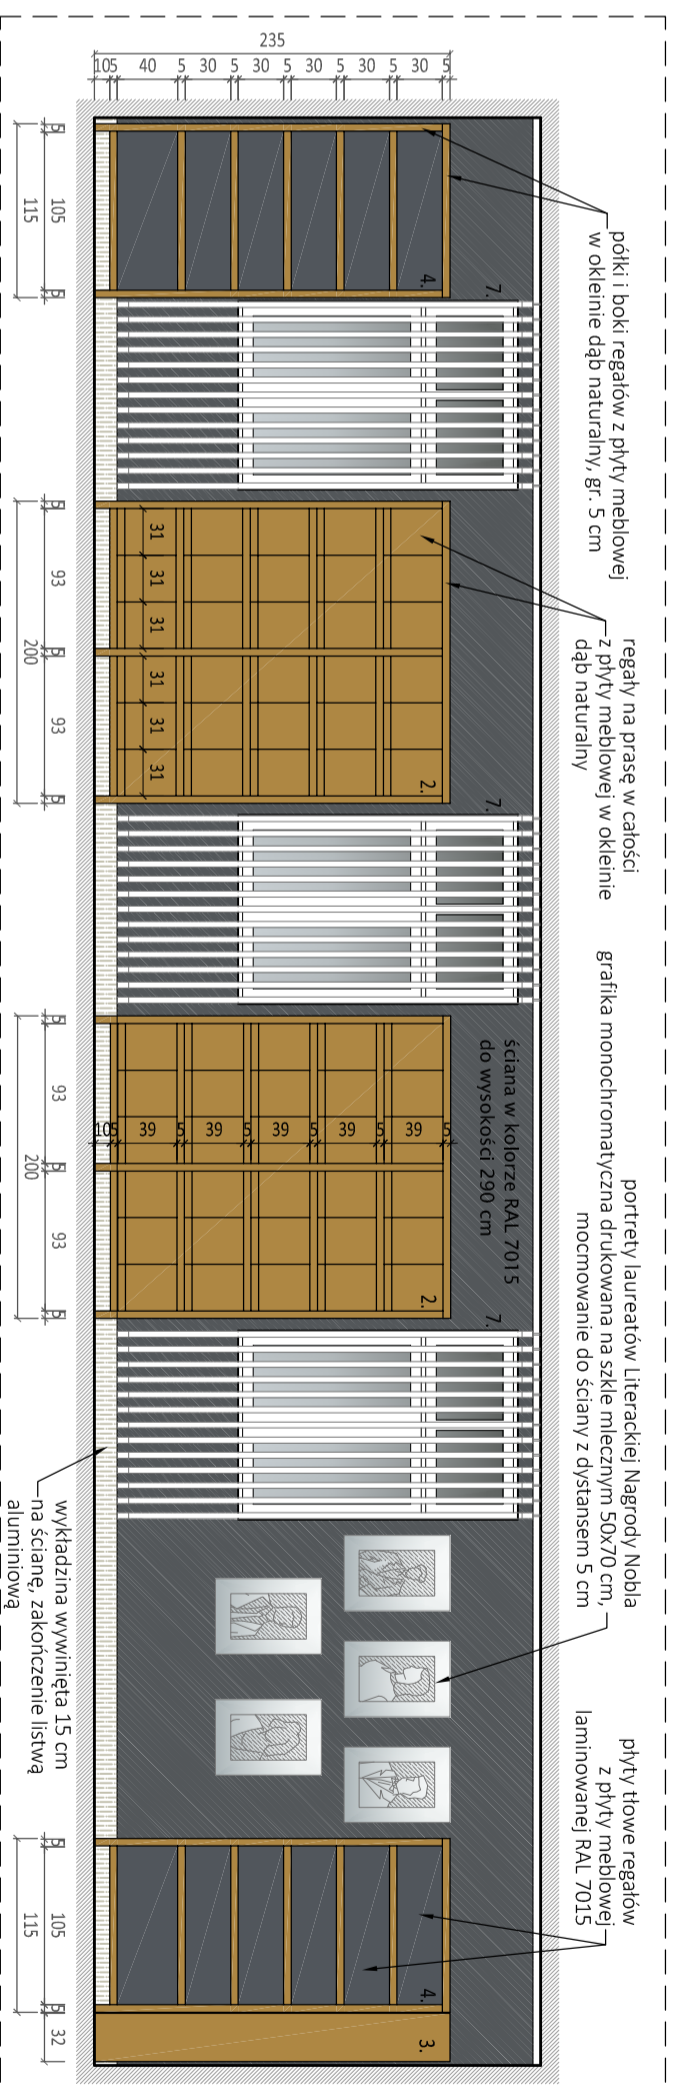

WYPOSAŻENIE:

- Regaly na prasę wykonane indywidualnie, 40x215x235 cm, płyta meblowa w okleinie dąb naturalny, 40 przegódek z ekspozycją po skosie, uchylnych na prasę formatu zbliżonego do A4. Dopuszcza się regaly typowe przy zachowaniu powyższych wymiarów.
- Regaly na prasę jak wzgł. o wymiarach 40x200x235 cm, 30 przegódek z ekspozycją po skosie, uchylnych.
- Regaly biblioteczne wykonane indywidualnie, 32x160x235 cm, płyta meblowa w okleinie dąb naturalny.
- Regaly biblioteczne wykonane indywidualnie, 32x115x235 cm, płyta meblowa w okleinie dąb naturalny, 2 x podwojne biurko 120x160x75 cm. Blat z płyty meblowej, nogi stalowe. Na każde biurko 4 krzesła konferencyjne, o wymiarach max. około 60x60 cm, tapicerowane - odporne tkaniny na ścieranie min. 35 000 cykli Martindale'a, kolor turkusowy, nogi stal chromowana.
- Okładzina ścienna - lamele drewniane, dąb naturalny, na płycie w kolorze czarnym, bez widocznych łączeń, np. produkcji CGD, lub równoważne.

UWAGI:

SUFIT PODWIESZANY kasetnowy, istniejący.

Przed przystąpieniem do prac wszystkie wyłiny zrewidować w naturze.

Jednostka projektowa

ARCHI-GRAF

JANUSZ KICINSKI & ROMAN SZUMNY

64-920 PULA, UL. KOSSAKA 110

TEL./FAX (067) 2137075; 3512757

INWESTOR:
**AKADEMIA NAUK STOSOWANYCH
IM. STANISŁAWA STASZICA W PILE**
ul. Podchorążych 10, 64-920 Pila

NAZWA ZAMIERZENIA BUDOWLANOGO:

**PRZEBUDOWA BUDYNKU "C" - BIBLIOTEKA
AKADEMII NAUK STOSOWANYCH
IM. STANISŁAWA STASZICA W PILE**

PROJEKTANT:

mgr inż. arch. Roman Szumny
uprawnienia budowlane do projektowania
bez ograniczeń w specjalności architektonicznej
Nr ewidencji: GP-7342/1874/94

OPRACOWAŁ: mgr inż. arch. Sobiesław Kolanowski

Tytuł rysunku: RZUT I. PIĘTRA - 2.05 CZYTELNI

nr rysunku: PW-A-1103-21-17

etap projektowania: data opracowania: skala: branża: architektura
PROJEKT WYKONAWCZY kwiecień 2022 r. 1:50, 1:100 strona:

04.2022 r.