Oświadczam, że pojekt zagospodarowania terenu został sporządzony na kopii mapy zasadniczej zgodnej z oryginałem wpisanym pod nr GK.6640.4.863.2021

	X	Y
S1	5847953,90	5528993,30
S2	5847960,01	5528995,53

MAPA DO CELÓW PROJEKTOWYCH

skala 1:500

Miejscowość: Płomykowo
nr ewidencyjny zgłoszenia: GK.6640.4.863.2021
jednostka ewidencyjna: 080106_2 Santok
obręb ewidencyjny: 080106_2.0004 Płomykowo
działka ew. nr 36/4

Punkt osnowy geodezyjnej nr 518524–2–5014 oraz punkty graniczne podlegają ochronie zgodnie z przepisami prawa.

Mapa sporządzona w układzie współrzędnych prostokątnych płaskich PL–2000 w pasie południkowym nr 5 oraz w układzie wysokościowym PL–EVRF2007–NH.

Nie wyklucza się istnienia w terenie innych niewykazanych na niniejszej mapie urządzeń podziemnych nie zgłoszonych do inwentaryzacji.

Dla aktualizowanego obszaru nie dokonywano ustaleń dotyczących obciążeń służebnościami gruntowymi.

W obszarze aktualizacji nie występują projektowane i uzgodnione w ZUDP sieci uzbrojenia terenu

Mapa aktualna na 24.03.2021 r.
Opracował dnia 08.04.2021 r.mgr inż. Anna Mituta

Kierownik prac geodezyjnych mgr inż. Zbigniew Mituta nr uprawnień zawodowych 9448 'M–GEO' Anna i Piotr Mituta s.c.

legenda:
—— —— zakres aktualizacji

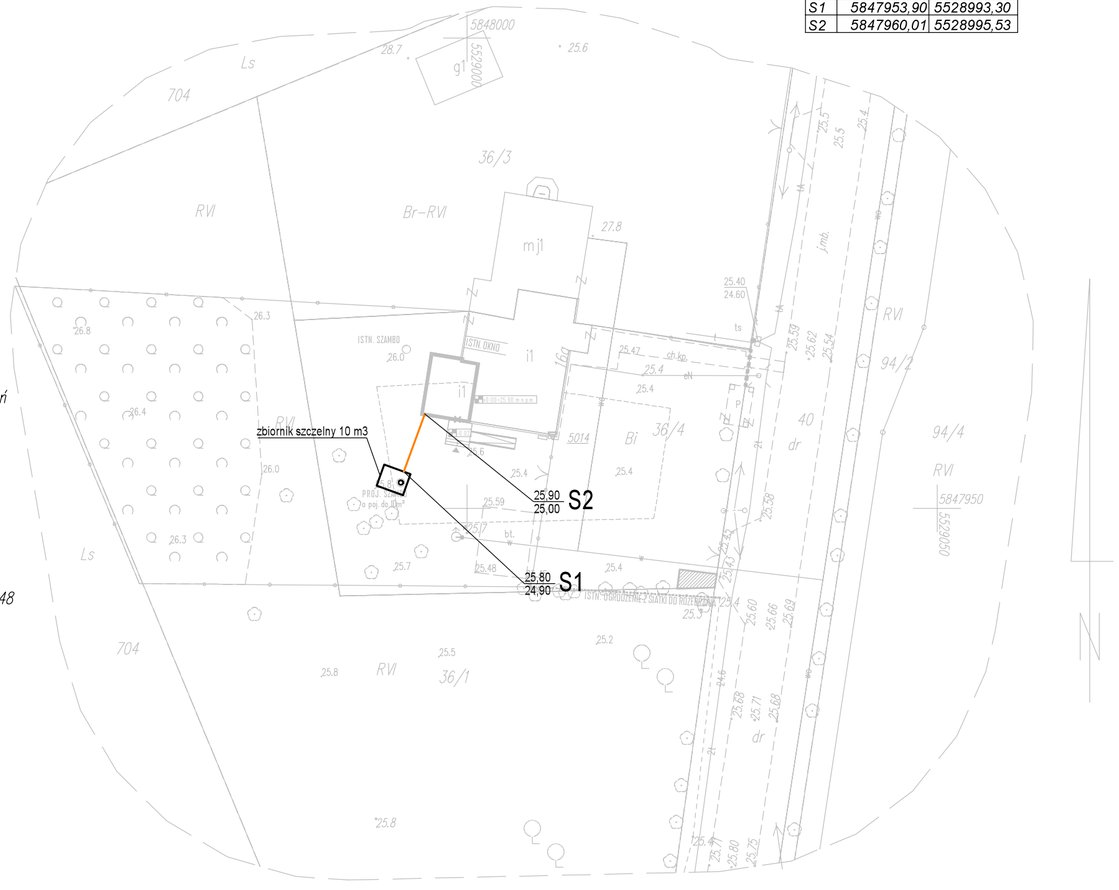

zew. kanalizacja sanitarna Ø160 PVC

Na podstawie art. 12b ust. 5a–5c ustawy z dnia 17 maja 1989 r. Prawo geodezyjne i kartograficzne (t.j.Dz.U.2020.2052)
Oświadczam,że niniejszy dokument jest wynikiem prac geodezyjnych i kartograficznych zgłoszonych do PODGiK w Gorzowie Wlkp. pod numerem GK.6640.4.863.2021 z których operat techniczny uzyskał pozytywny wynik weryfikacji potwierdzony protokołem weryfikacji nr GK.6640.4.863.2021_1 z dnia 08.04.2021 r.
Wykonawca prac geodezyjnych: 'M–GEO' Anna i Piotr Mituta s.c.
Kierownik prac geodezyjnych mgr inż. Zbigniew Mituta nr uprawnień zawodowych 9448
Jestem świadomy odpowiedzialności karnej za złożenie fałszywego oświadczenia.
Dokument podpisany elektronicznie

REWIZJA NR 2:	.....
REWIZJA NR 1:	.....

PROJEKT CHRONIONY NIEZBYWALNYM AUTORSKIM PRAWEM OSOBISTYM, DO JEDNORAZOWEGO WYKORZYSTANIA ZGODNIE Z UMOWĄ ZAWARTĄ Z INWESTOREM

JEDNOSTKA PROJEKTOWA	C+HO aR Sp. z o.o.
adres:	ul. Sowińskiego 24, 70-236 Szczecin
telefony:	t/f:+48 91 433 1444, +48 601 276 161, +48 661 971 279
PROJEKT:	**PRZEBUDOWA I ROZBUDOWA SALI WIEJSKIEJ W PŁOMYKOWIE**
ADRES:	PŁOMYKOWO, 66-431 SANTOK
NR EWIDENCYJNY DZIAŁKI:	36/4; OBRĘB: PŁOMYKOWO
INWESTOR:	GMINA SANTOK
	UL. GORZOWSKA 59, 66-431 SANTOK
FAZA:	**PROJEKT BUDOWLANY/TECHNICZNY**
PROJEKTANT:	**mgr inż. PAWEŁ NEJRANOWSKI**
INSTALACJE SANITARNE	upr. proj. nr ZAP/0082/POOS/14 w specjalności instalacyjnej do projektowania bez ograniczeń
SPRAWDZAJĄCY:	**mgr inż. JERZY NEJRANOWSKI**
INSTALACJE SANITARNE	upr. proj. nr 8/97 w specjalności instalacyjnej do projektowania bez ograniczeń
OPRACOWANIE:	
TYTUŁ RYSUNKU/SKALA:	**INSTALACJA ZEWNĘTRZNA PLAN SYT.-WYS.** 1:500
DATA:	KWIECIEŃ 2021
NR RYSUNKU:	**03S**
NR STRONY:	