# PRZEKRÓJ C–C

STAN PROJEKTOWANY

SKALA 1:50

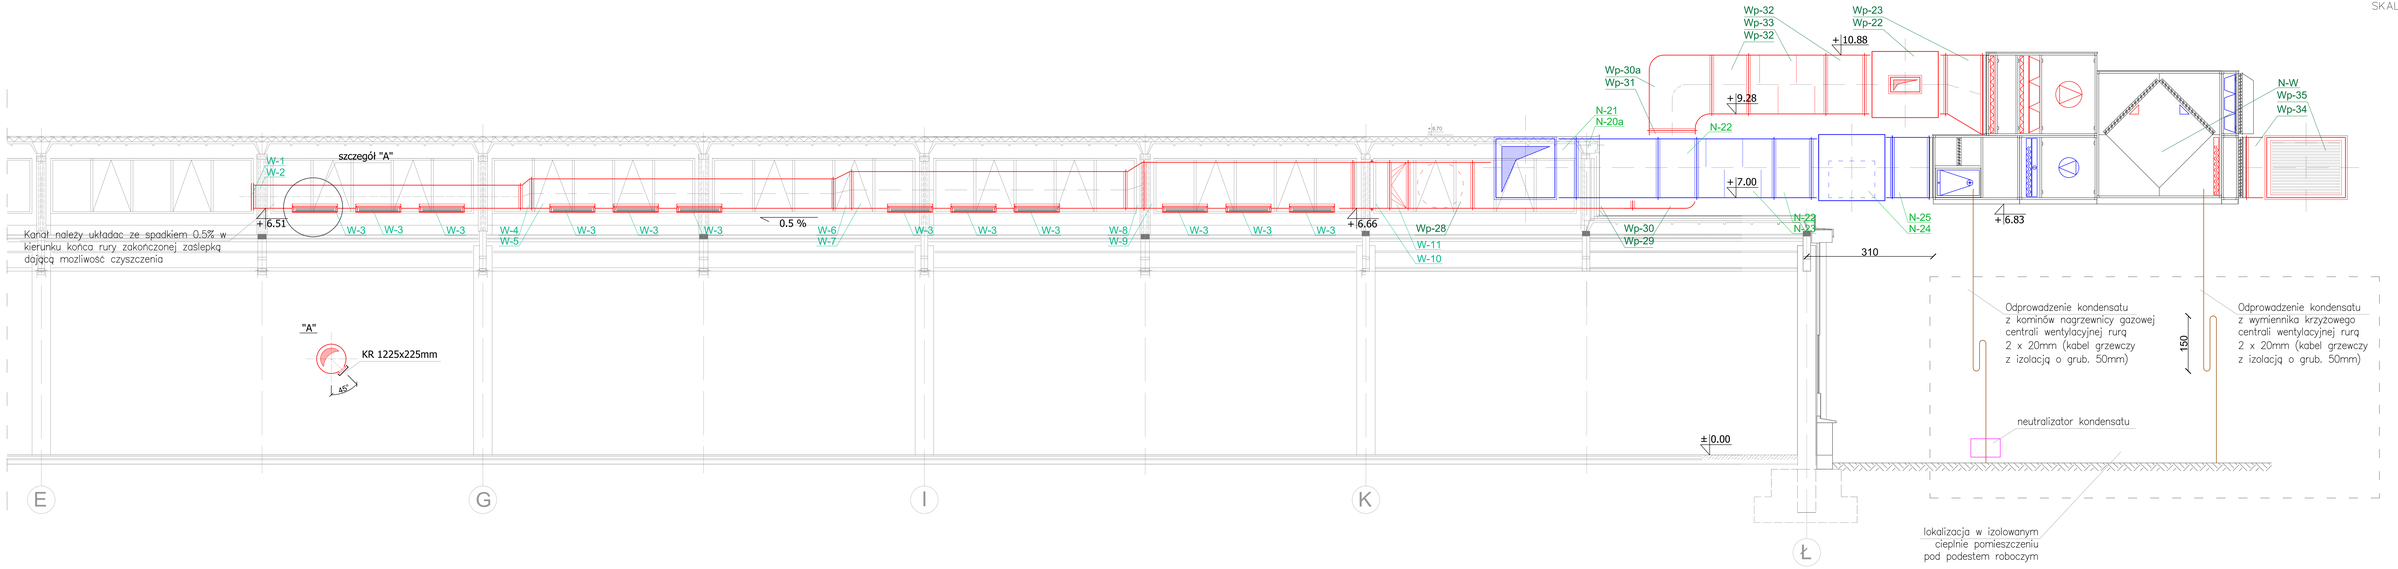


LEGENDA:

– kanał wywiewny

– kanał nawiewny

PREMA PROJEKT
Kielce, ul. Jagiellońska 109 tel. 041 3451189

| | | | | |
|---|---|---|---|---|
| NAZWA OBIEKTU I ADRES: | HALA A-2 SKF Polska S.A. ul. Nieszawska 15, 60-101 Poznań | BRANŻA: | BUDOWLANA | |
| NAZWA PROJEKTU: | Projekt wykonawczy robót budowlanych polegający na budowie fundamentów pod urządzenia technologiczne (dla prowadzenia linii FACE) oraz linii odbiorczej SKF w hali A-2. Obiekt: Montażownia maszynowa części stalowej hali A-2 przy ul. Nieszawskiej. | STADIUM: | PROJEKT WYKONAWCZY | |
| | | NR PROJEKTU: | 8-27/2016/D | |
| TYTUŁ RYSUNKU: | PRZEKRÓJ C-C | DATA: | Styczeń 2017 | |
| PROJEKTOWAŁ: | mgr inż. Cezary Wicha | KL-0239E | SKALA: | 1:50 |
| OPRACOWAŁ: | mgr inż. Monika Stasz | | NR RYSUNKU: | 4 |
| SPRAWDZIŁ: | inż. Jerzy Gmiński | KL-2677E | | |