


sta biurobiurowa

ZAKŁAD STOLARSKI
 Eugeniusz Szymczak
 Dobrzyca ul. P.M. 29 A
 84-960 Szymbarko
 NIP 784-000-43-70 Regon 570536698
 tel. (67) 212-87-98 kofn. 502614987

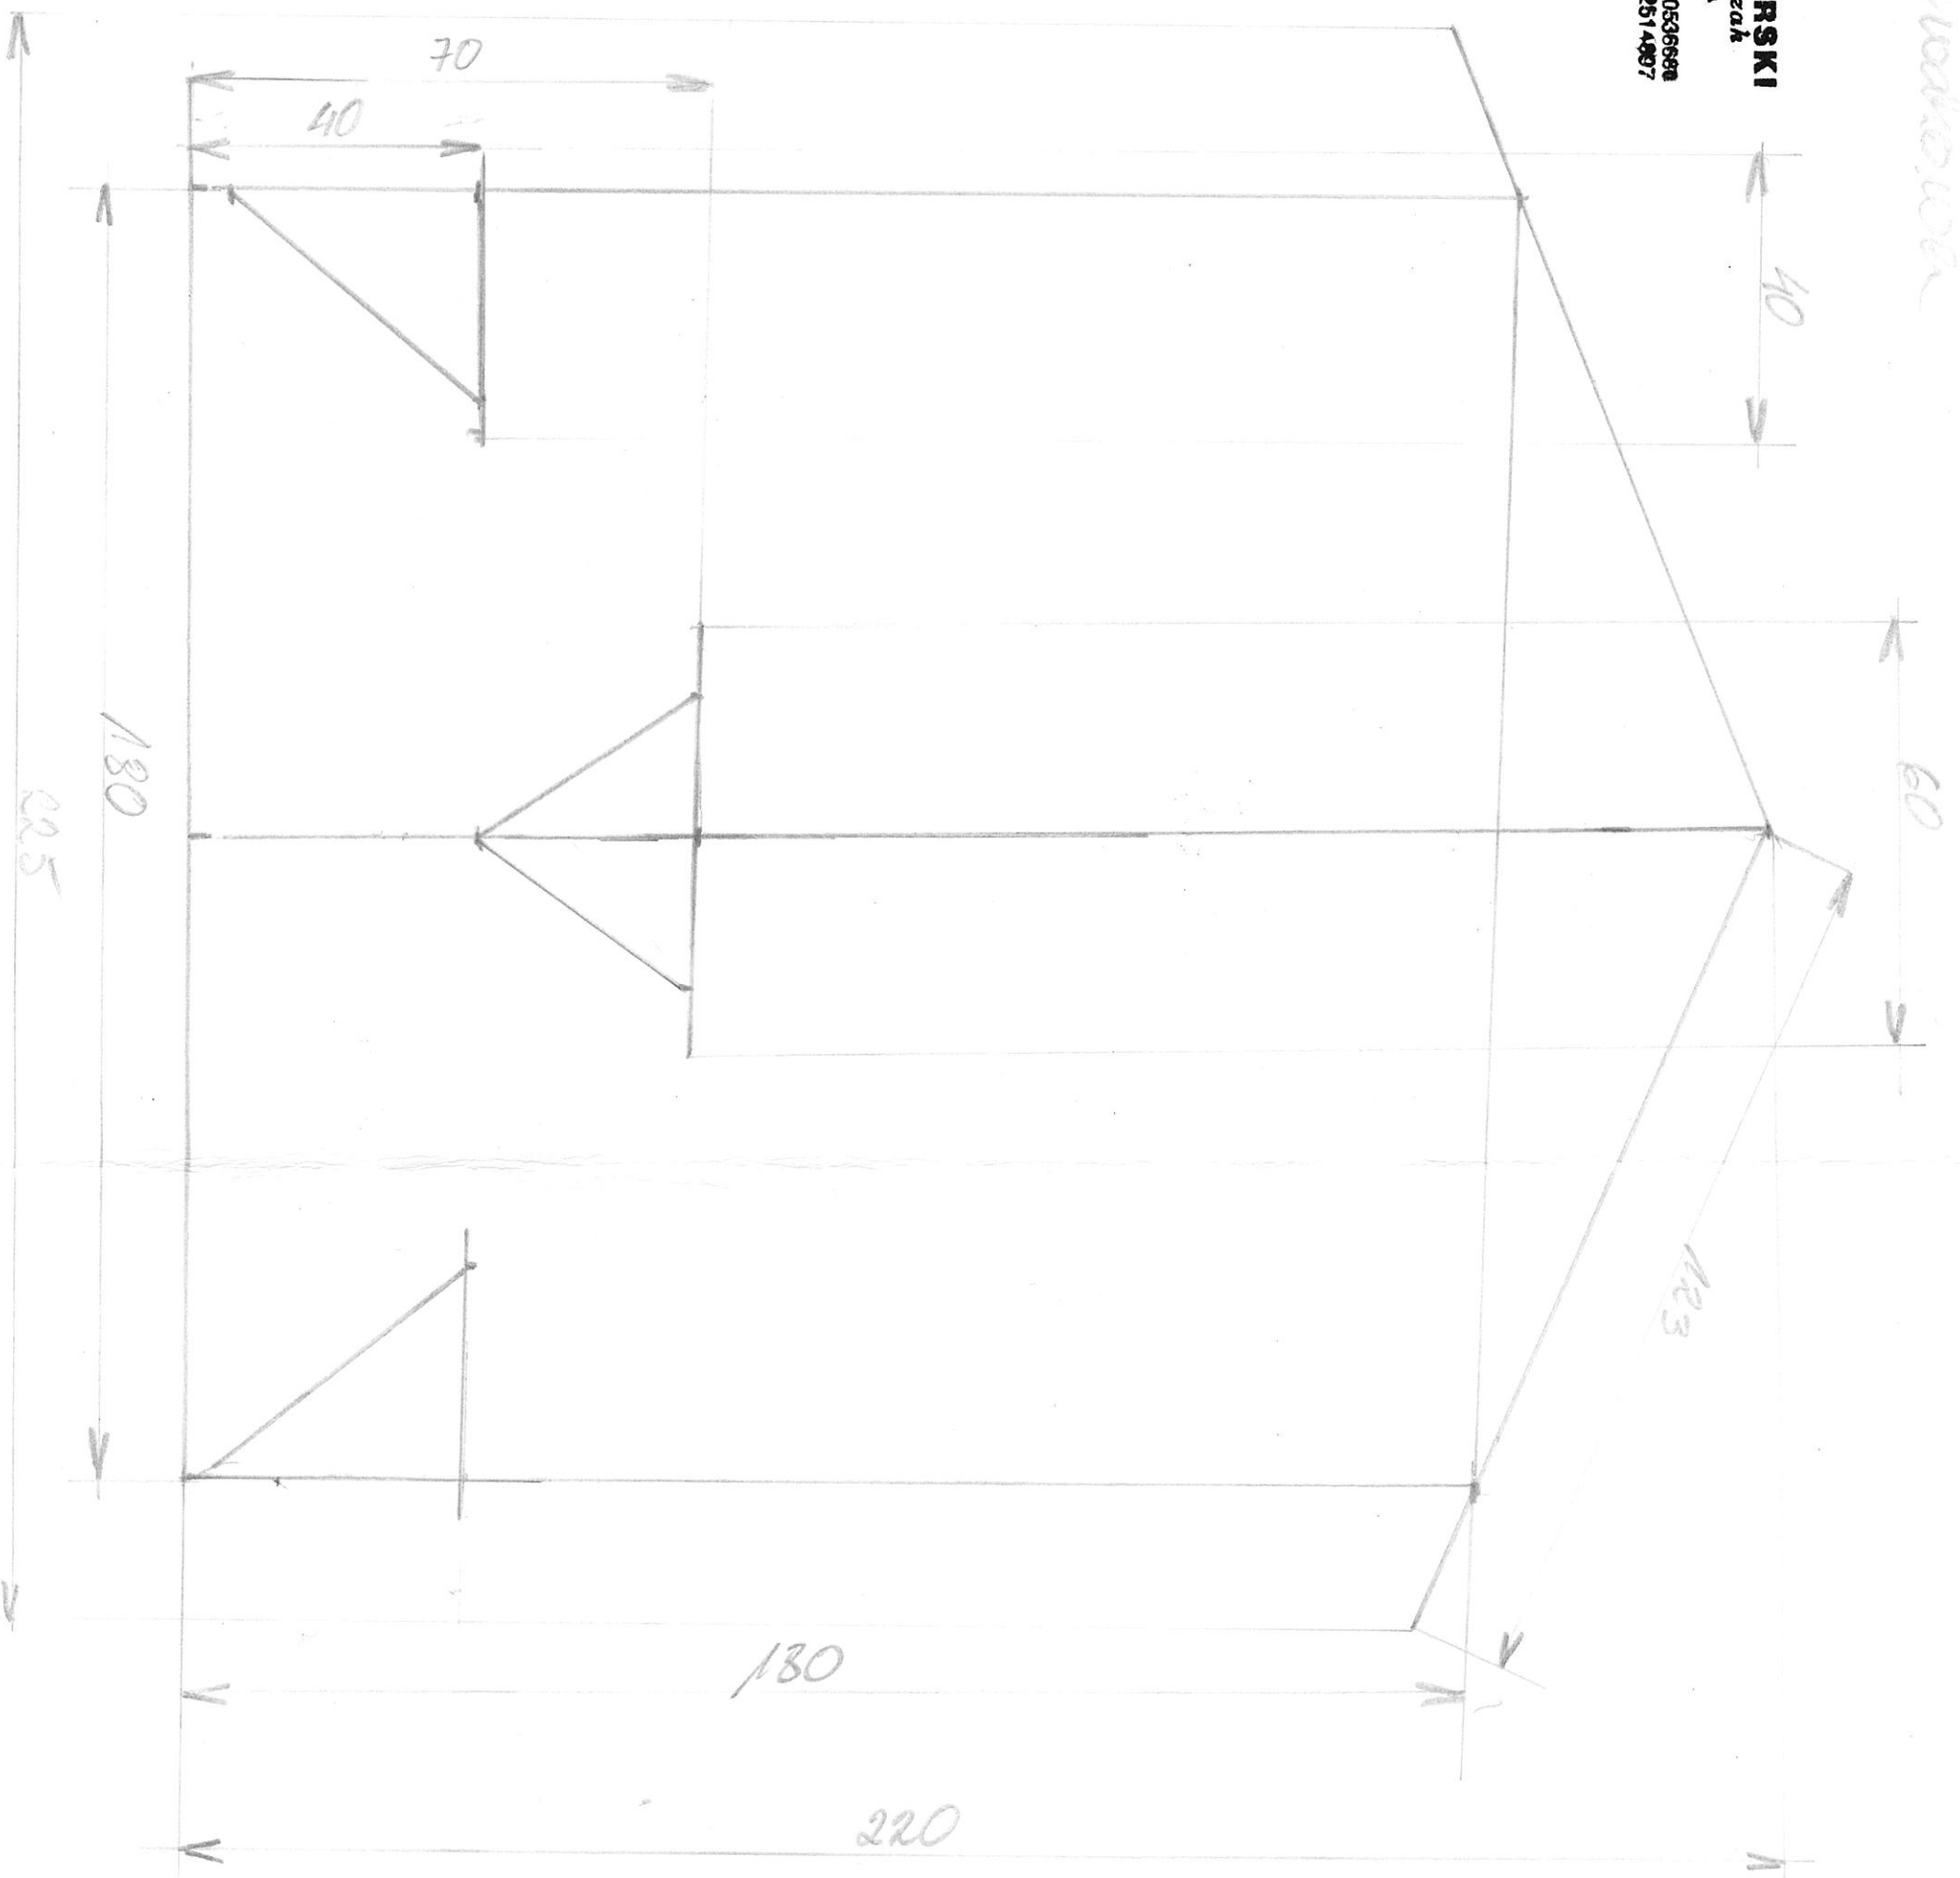

Skala 1:10

Materiał - poszerzenie
 asumiowanie

Moduły o dt. 300 cm

1. Stopy 12 x 12 cm
 wysk. 180 cm x 4 szt
2. Stopy poziome 12 x 12 cm
 wysk. 220 cm x 2 szt
3. Nogi 6 cm x 12 cm
 dt. 180 x 4 szt
4. Kołnice 6 cm x 14 cm
 dt. 183 cm x 8 szt
5. listwy podścielnicowe
 6 cm x 12 cm dt. 300 cm
 x 3 szt,
6. Podpory blatn stołu
 5 cm x 8 cm x 4 szt
7. Rozpiętki stołu
 5 cm x 8 cm x 40 cm - 8 szt
8. listwy stołu i średnic
 4 cm x 14 cm x 300 cm - 10 szt
9. Rozpiętki średnic 40 cm x 5 cm
 8 szt
10. Podpory średnic 5 cm x 8 cm
 8 szt