



## PRZEKROJE POPRZECZNE A'B'

SKALA 1:200/200


Pik = 0+000,00  
Skala 1:200/200

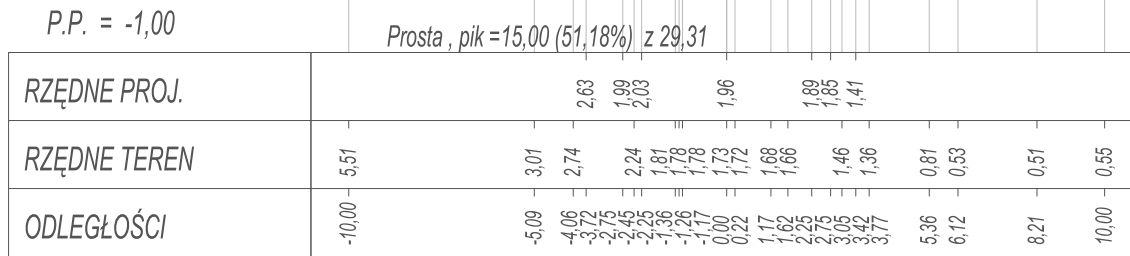


Pik = 0+005,00  
Skala 1:200/200

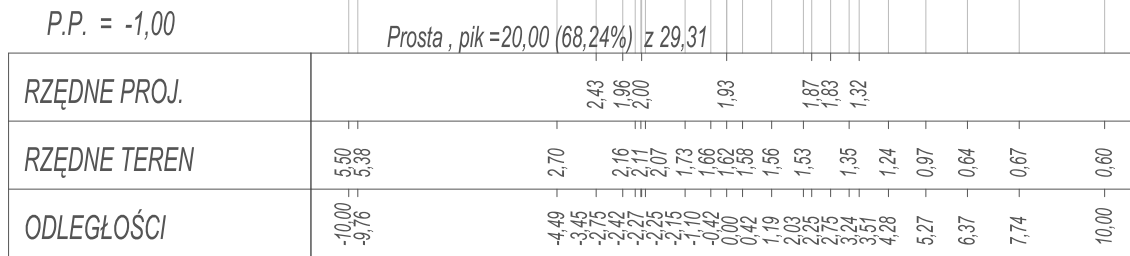


Pik = 0+010,00  
Skala 1:200/200

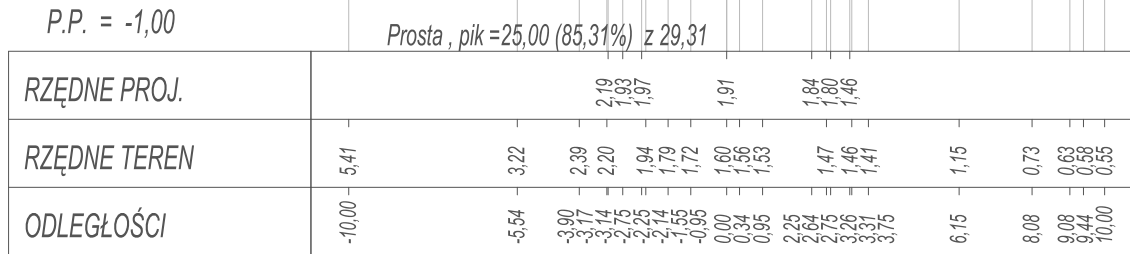


Pik = 0+015,00  
Skala 1:200/200

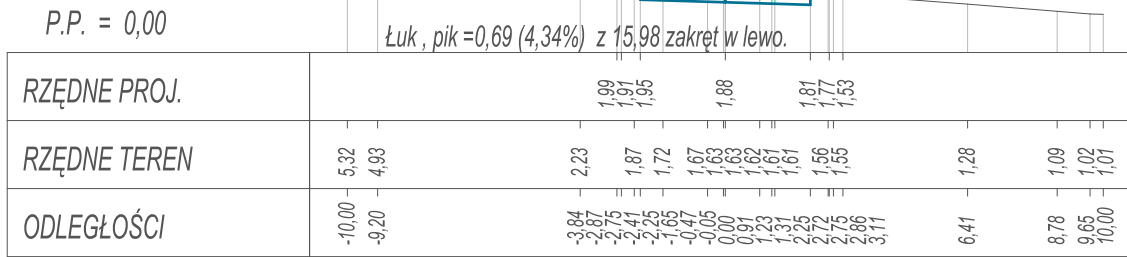


Pik = 0+020,00  
Skala 1:200/200

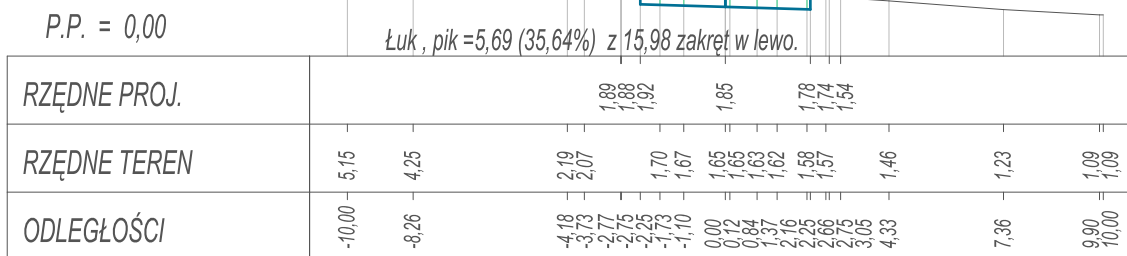


Pik = 0+025,00  
Skala 1:200/200

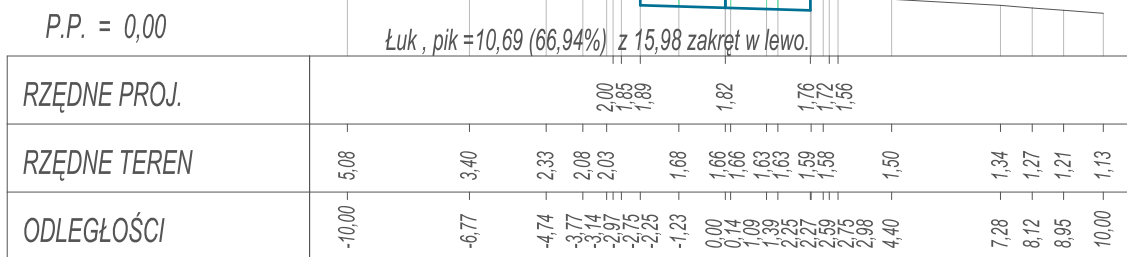


Pik = 0+030,00  
Skala 1:200/200

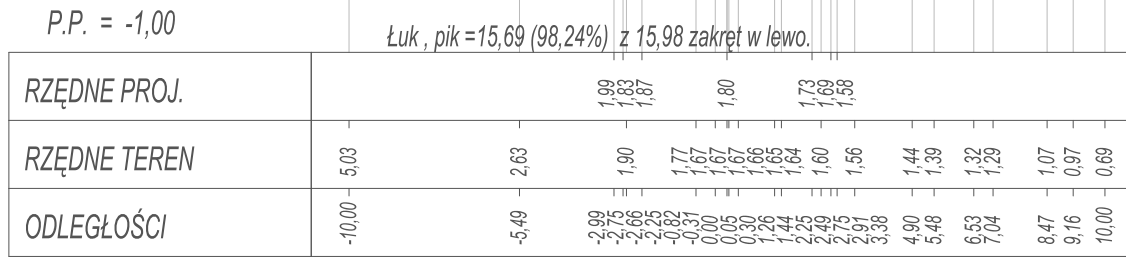

Pik = 0+035,00  
Skala 1:200/200

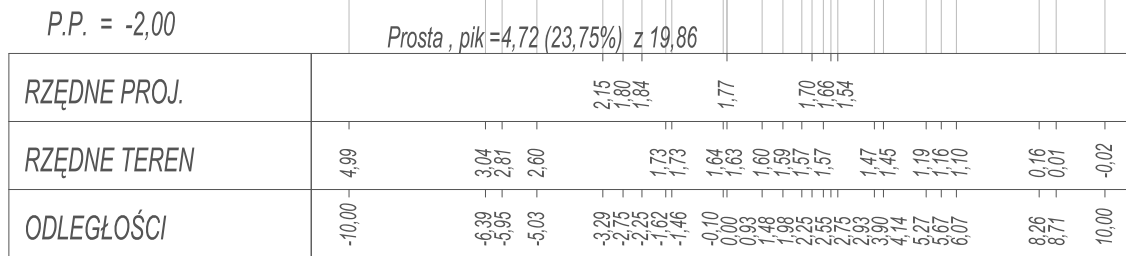



**OIB**  
**WOJTANOWSKI**

**OBŚŁUGA INWESTYCJI BUDOWLANYCH**

Tomasz Wojtanowski

82-300 Elbląg ul. Ogólna 1M/3

<p><b>OPRACOWANIE TECHNICZNE</b></p> <p>Wykonanie nakładki bitumicznej na istniejącej nawierzchni, odcinka drogi gminnej Nr 101057 N w m. JANOWO - dz. nr 132</p>			
Nazwa projektu			
Adres obiektu	województwo: warmińsko - mazurskie, powiat: elbląski, gmina Elbląg obręb Janowo dz. nr 132, 104		
Inwestor	Powiat Elbląski ul. Saperów 14a; 82-300 Elbląg		Branża DR P.W.
Tytuł opracowania	<p><b>PRZEKROJE POPRZECZNE A'B'</b></p>		Data oprac. 02.2021
Zespół projektowy	imię i nazwisko	podpis	Skala:
Opracował	mgr inż. Tomasz Wojtanowski		1:500
			Rys nr : <b>21</b>