




PRZĘKRÓJ TYPOWY
NAWIERZCHNIA BITUMICZNA
skala 1:50

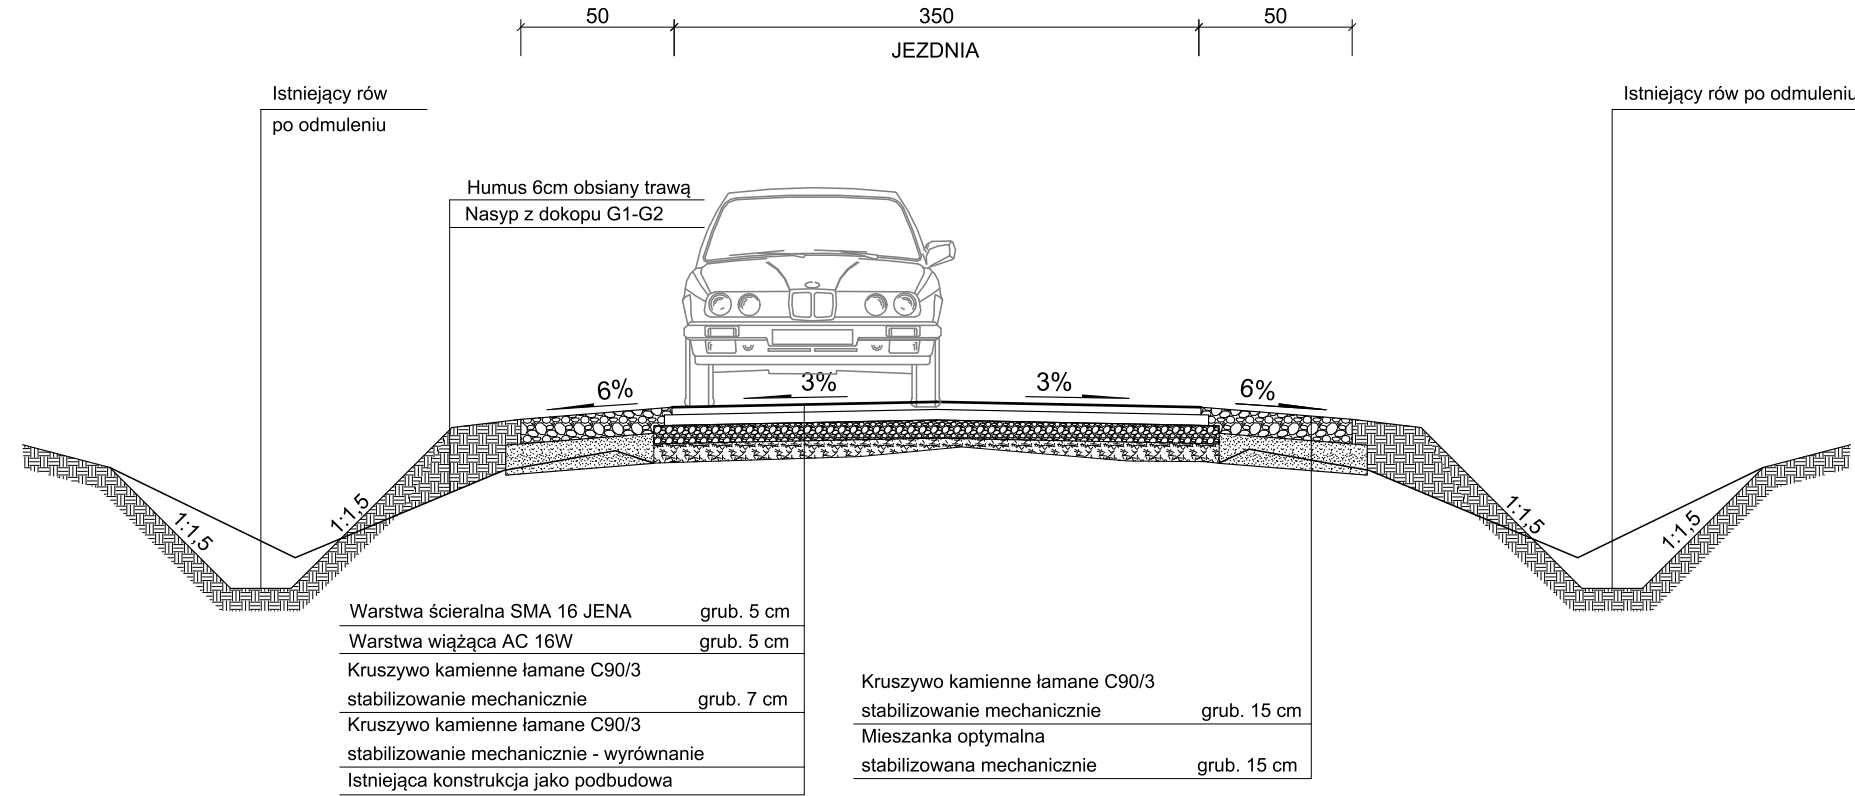


PRZĘKRÓJ TYPOWY
NAPRAWA KORPUSU DROGOWEGO
skala 1:50

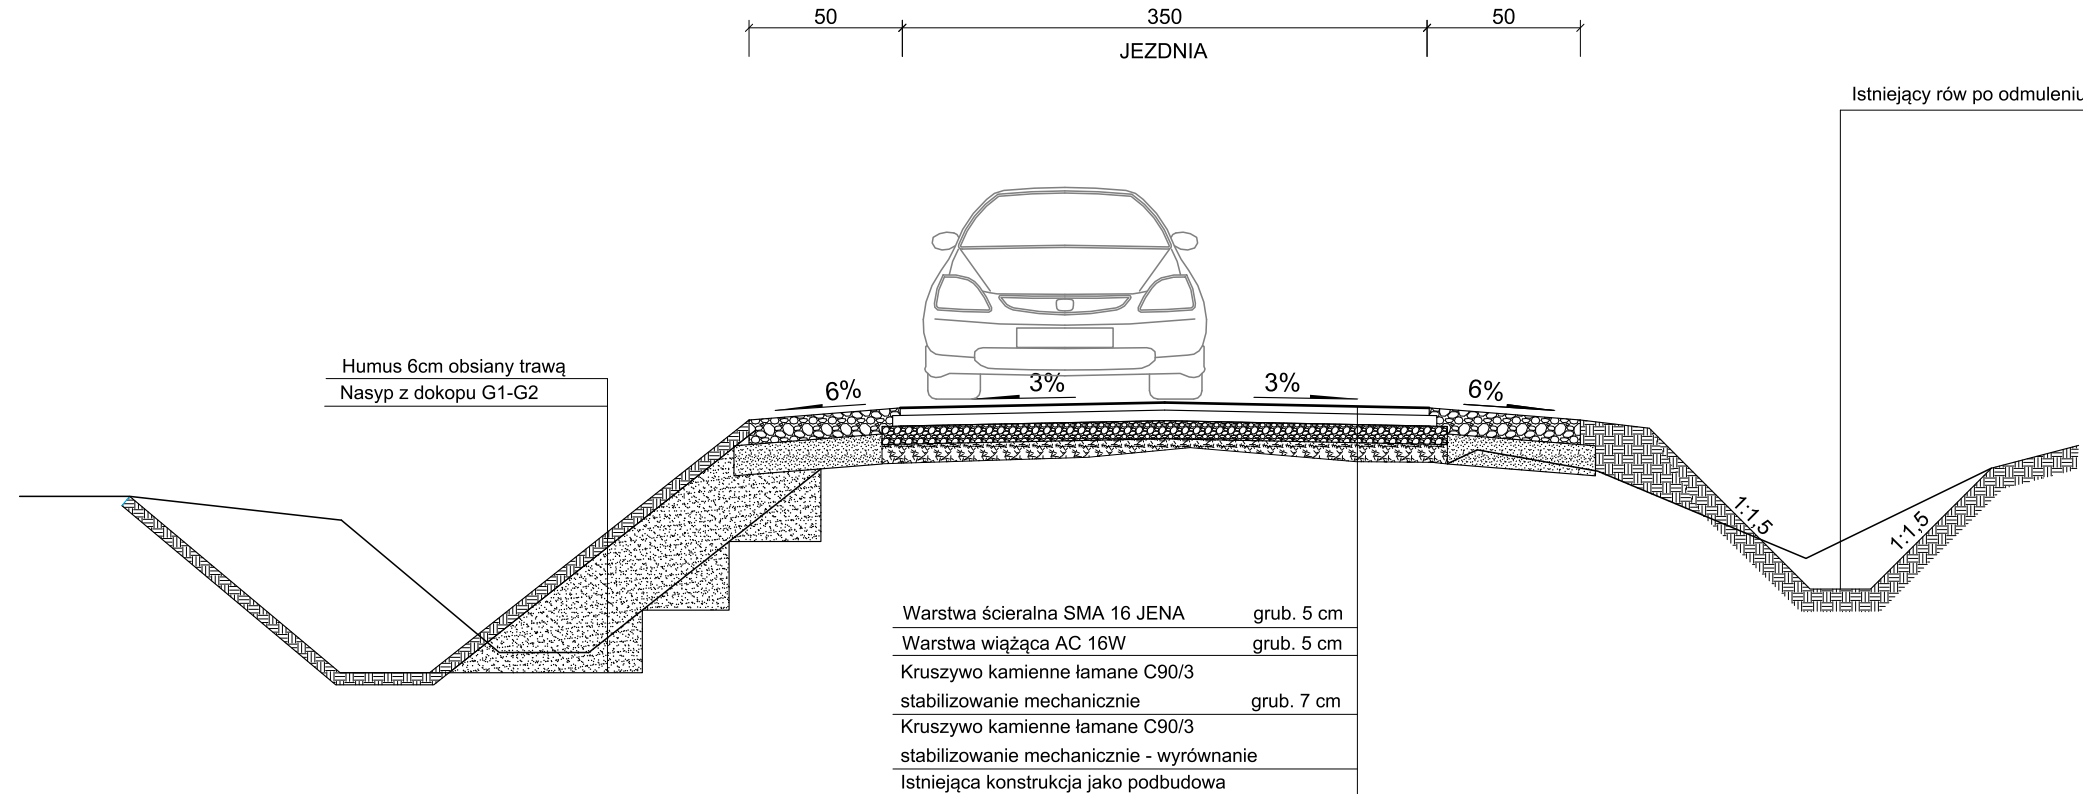

PRZĘKRÓJ TYPOWY
JEZDNIA I ZJAZD KŁSM
skala 1:50

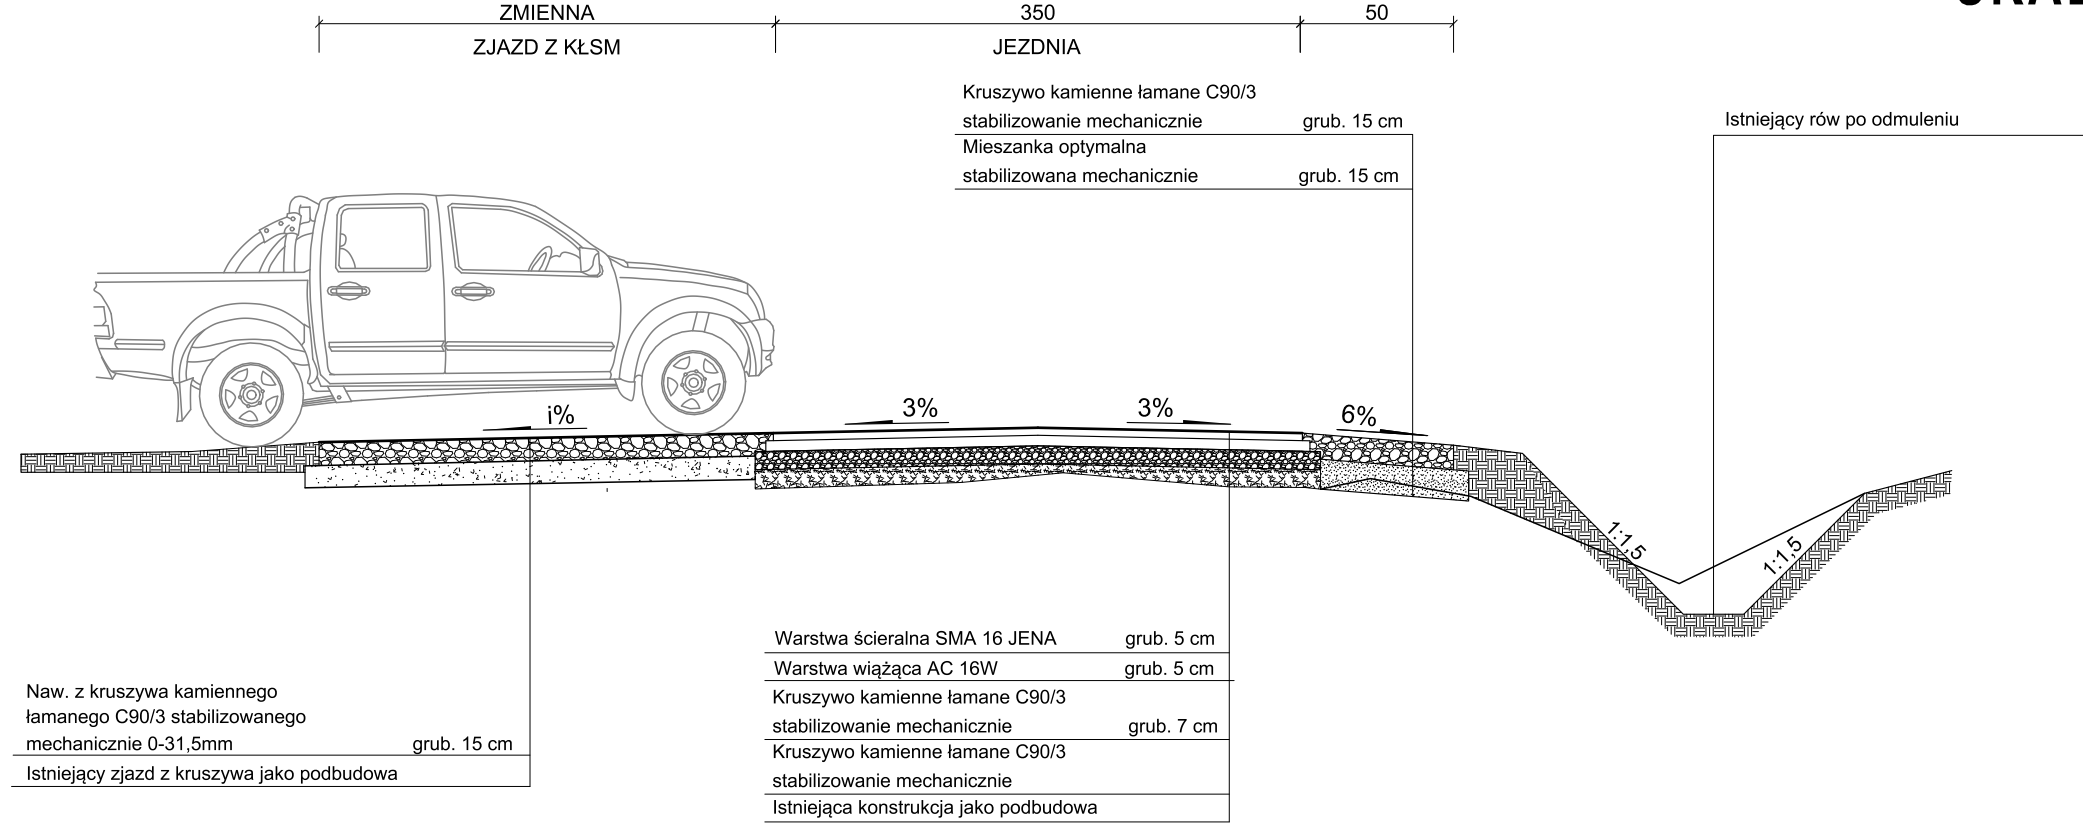


PRZĘKRÓJ TYPOWY
NAPRAWA SKARPY KORPUSU DROGOWEGO
skala 1:50

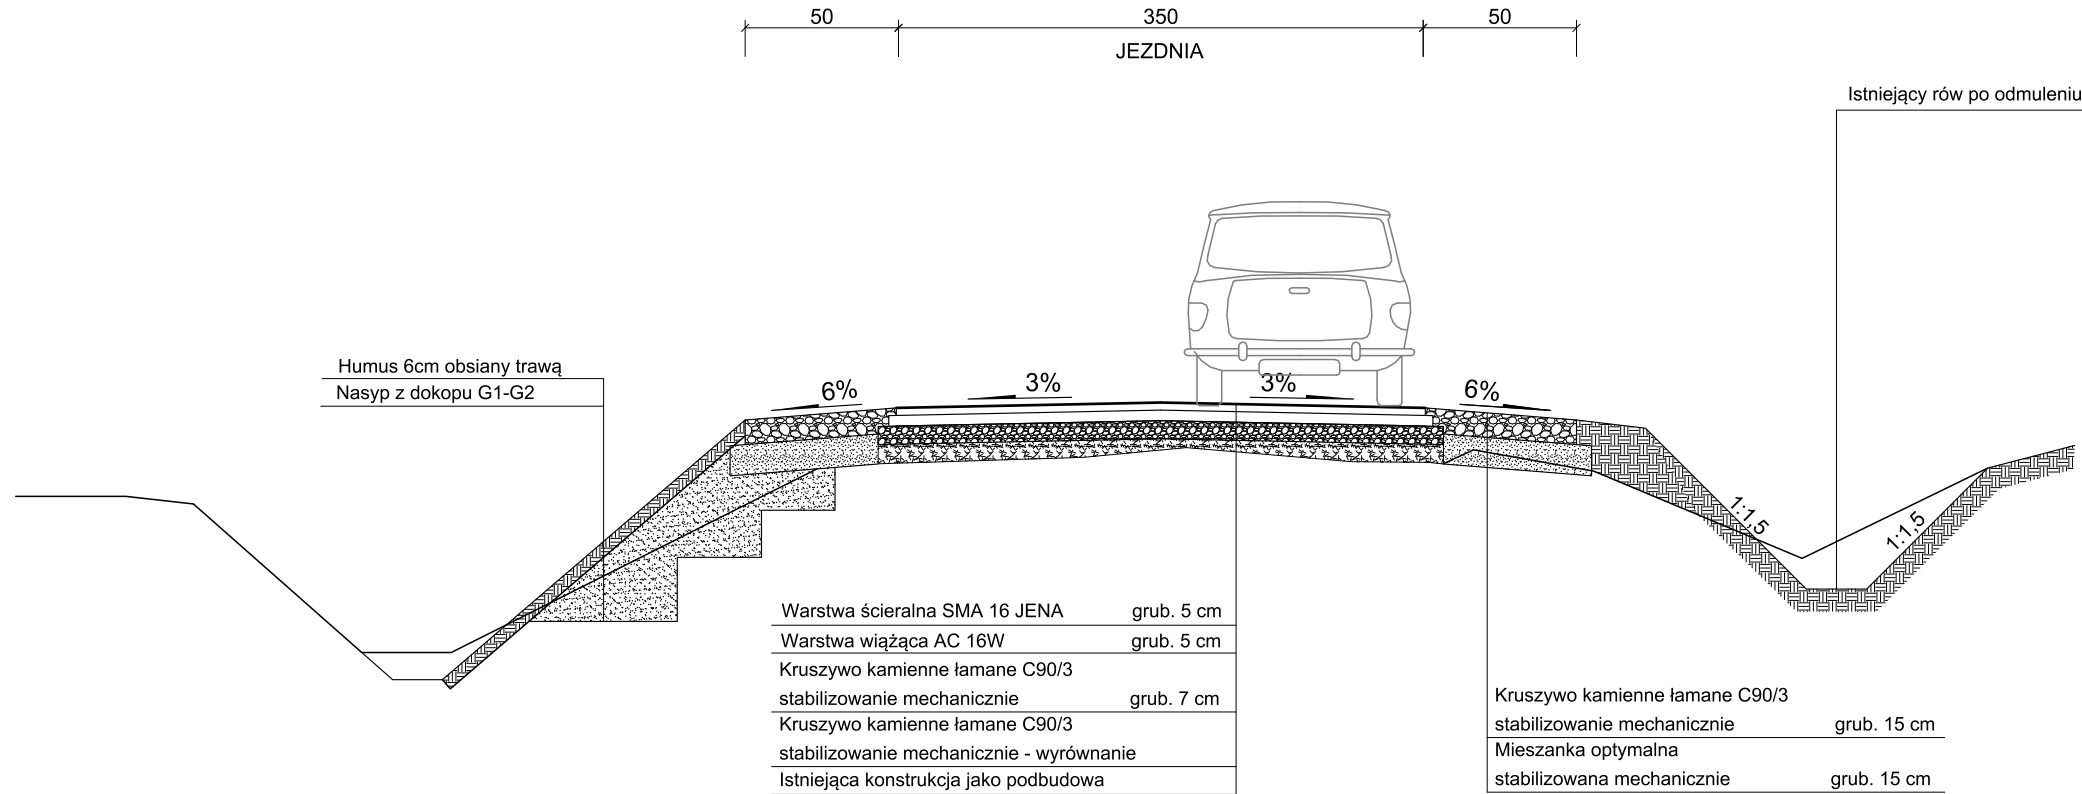



PRZĘKROJE KONSTRUKCYJNE
SKALA 1:50

PRZĘKRÓJ TYPOWY
JEZDNIA I ZJAZD BITUMICZNY
skala 1:50

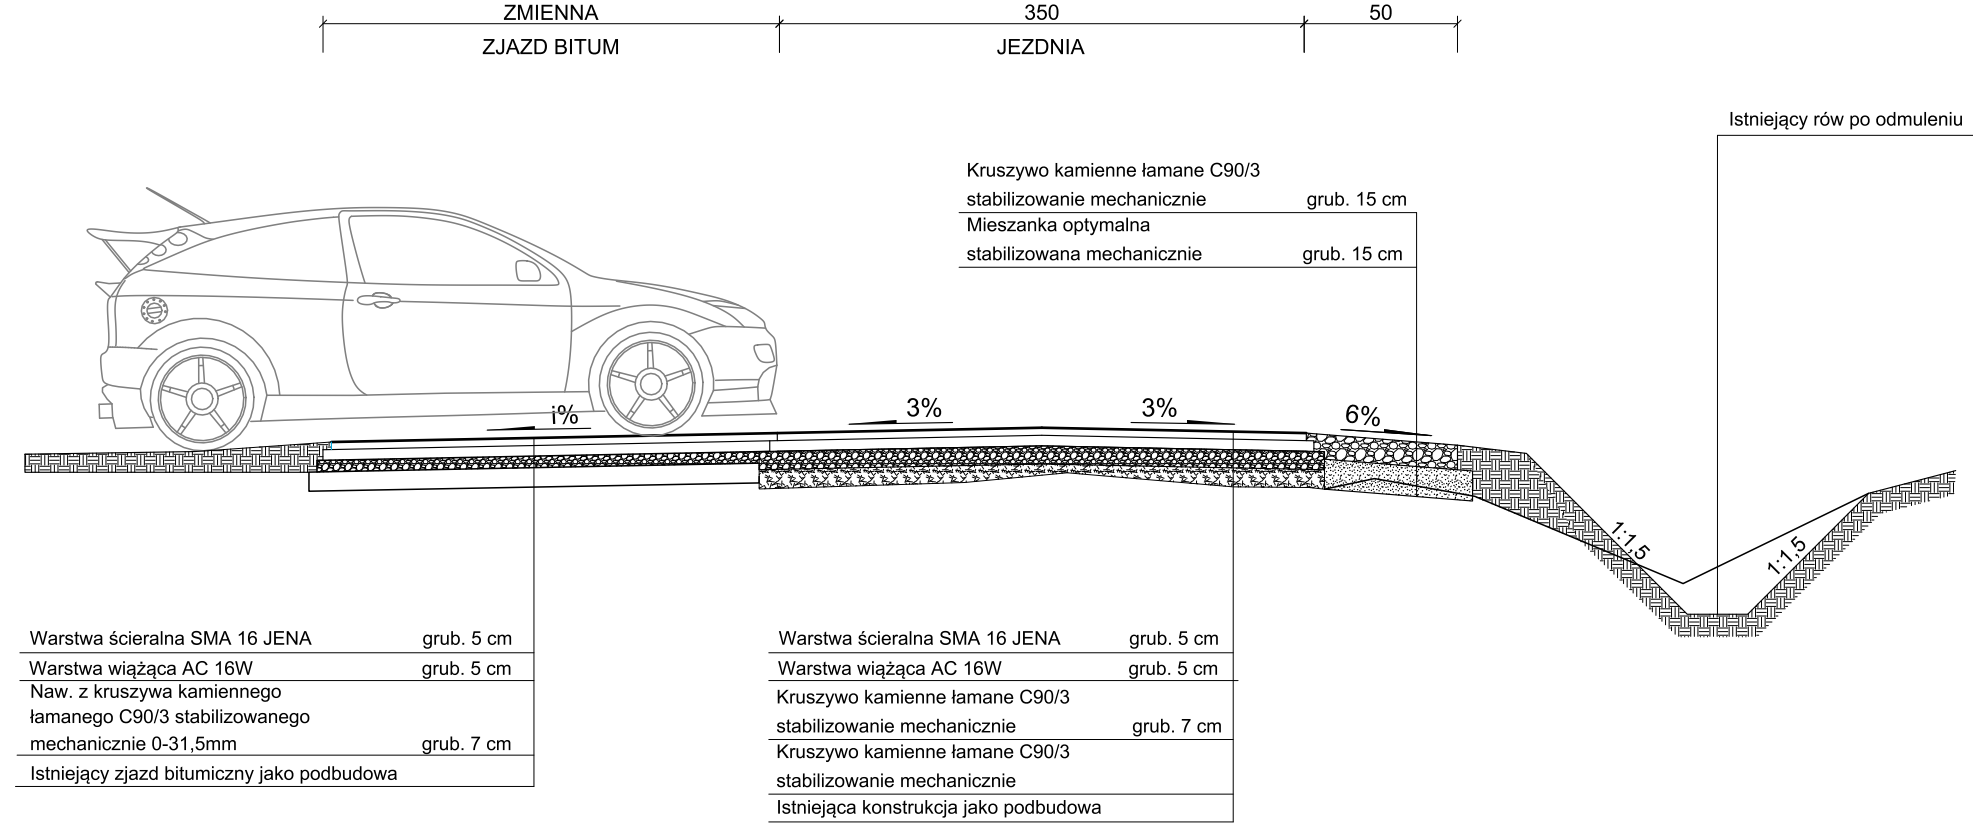

PRZĘKRÓJ TYPOWY WYMINA KONSTRUKCJI
skala 1:50

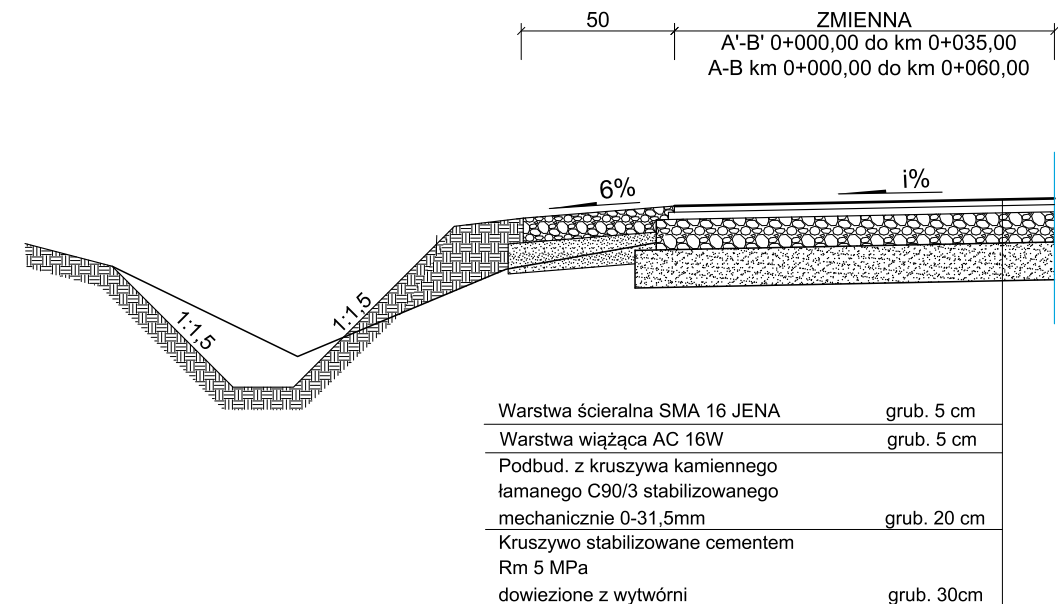

		OBSŁUGA INWESTYCJI BUDOWLANYCH	
		Tomasz Wojtanowski 82-300 Elbląg ul. Ogólna 1M/3	
		OPRACOWANIE TECHNICZNE Wykonanie nakładki bitumicznej na istniejącej nawierzchni, odcinka drogi gminnej Nr 101057 N w m. JANOWO - dz. nr 132	
Nazwa projektu	województwo: warmińsko - mazurskie, powiat: elbląski, gmina Elbląg obręb Janowo dz. nr 132, 104		
Adres obiektu			
Inwestor	Powiat Elbląski ul. Saperów 14a; 82-300 Elbląg	Branża DR P.W.	
Tytuł opracowania	PRZĘKROJE KONSTRUKCYJNE		Data oprac. 02.2021
Zespół projektowy	imię i nazwisko	podpis	
Opracował	mgr inż. Tomasz Wojtanowski	Skala: 1:50	
		Rys nr : 22	