


PROFIL PODŁUŻNY A'B'

SKALA 1:50/500

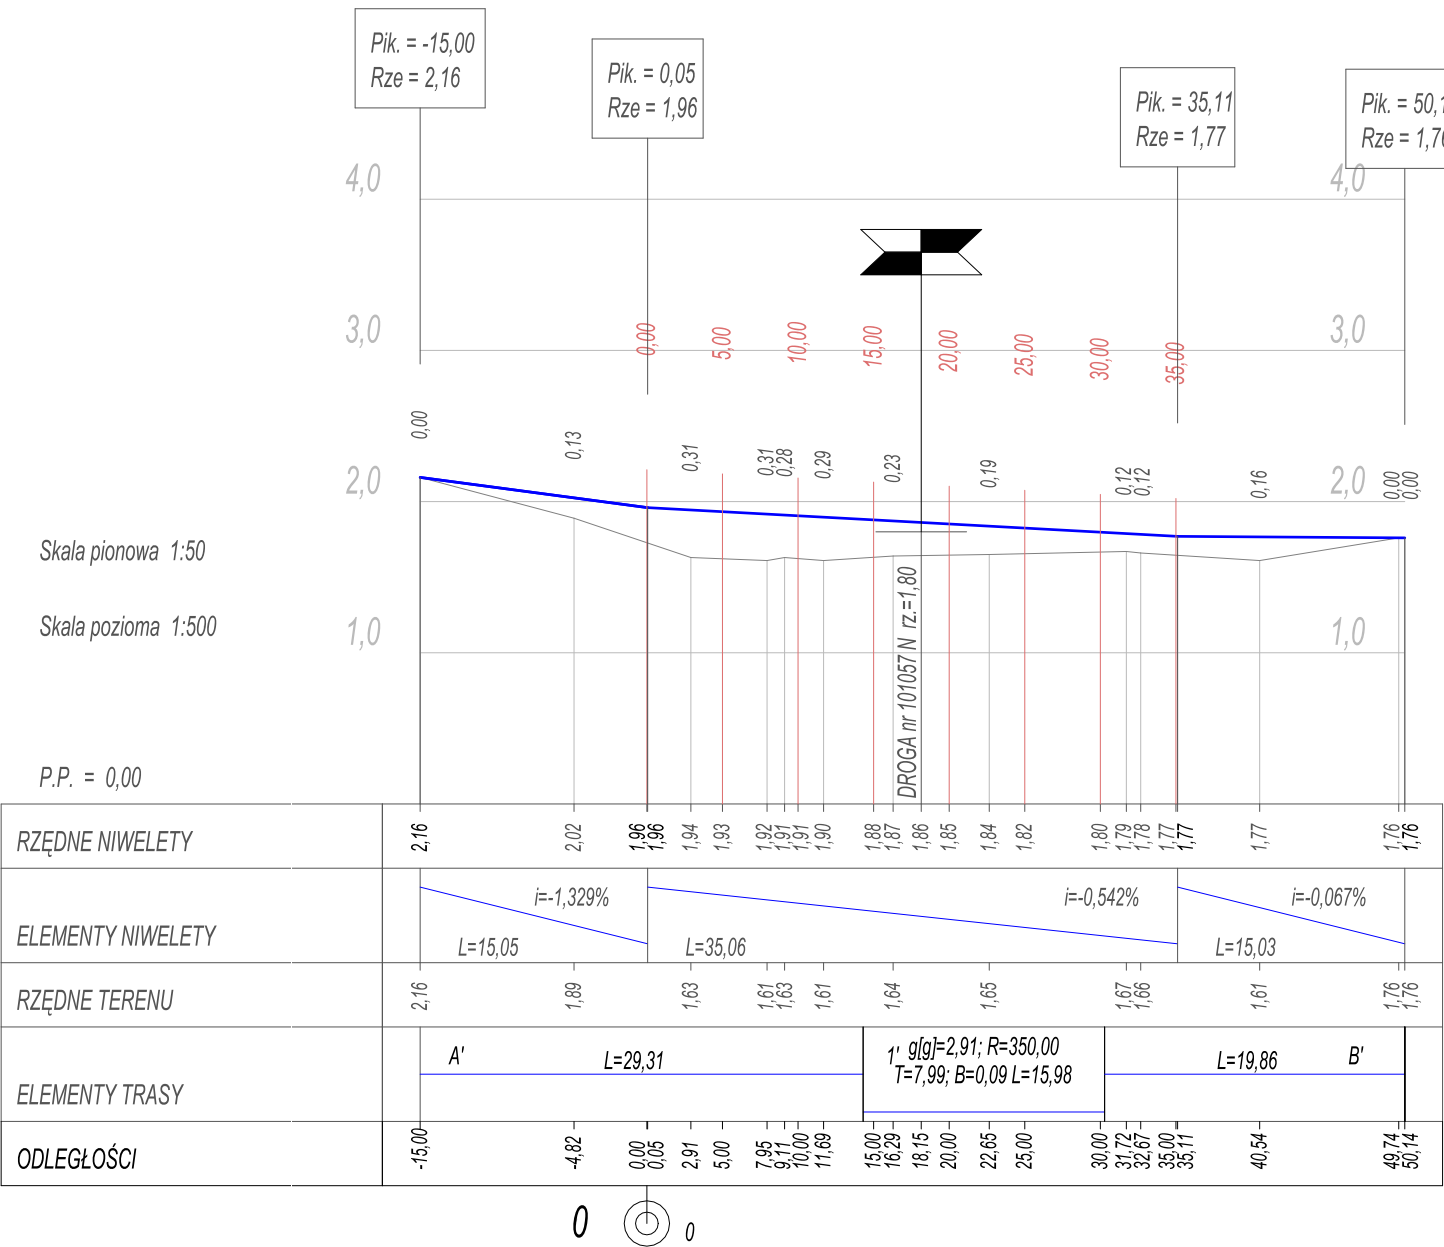

<div><div>OIBWOJTANOWSKI</div><div>OBŚŁUGA INWESTYCJI BUDOWLANYCH Tomasz Wojtanowski 82-300 Elbląg ul. Ogólna 1M/3</div></div>			
Nazwa projektu	OPRACOWANIE TECHNICZNE Wykonanie nakładki bitumicznej na istniejącej nawierzchni, odcinka drogi gminnej Nr 101057 N w m. JANOWO - dz. nr 132		
Adres obiektu	województwo: warmińsko - mazurskie, powiat: elbląski, gmina Elbląg obręb Janowo dz. nr 132, 104		
Inwestor	Powiat Elbląski ul. Saperów 14a; 82-300 Elbląg	Branża DR P.W.	
Tytuł opracowania	PROFIL PODŁUŻNY A'B'		Data oprac. 02.2021
Zespół projektowy	imię i nazwisko	podpis	Skala:
Opracował	mgr inż. Tomasz Wojtanowski		1:500
			Rys nr : 20