
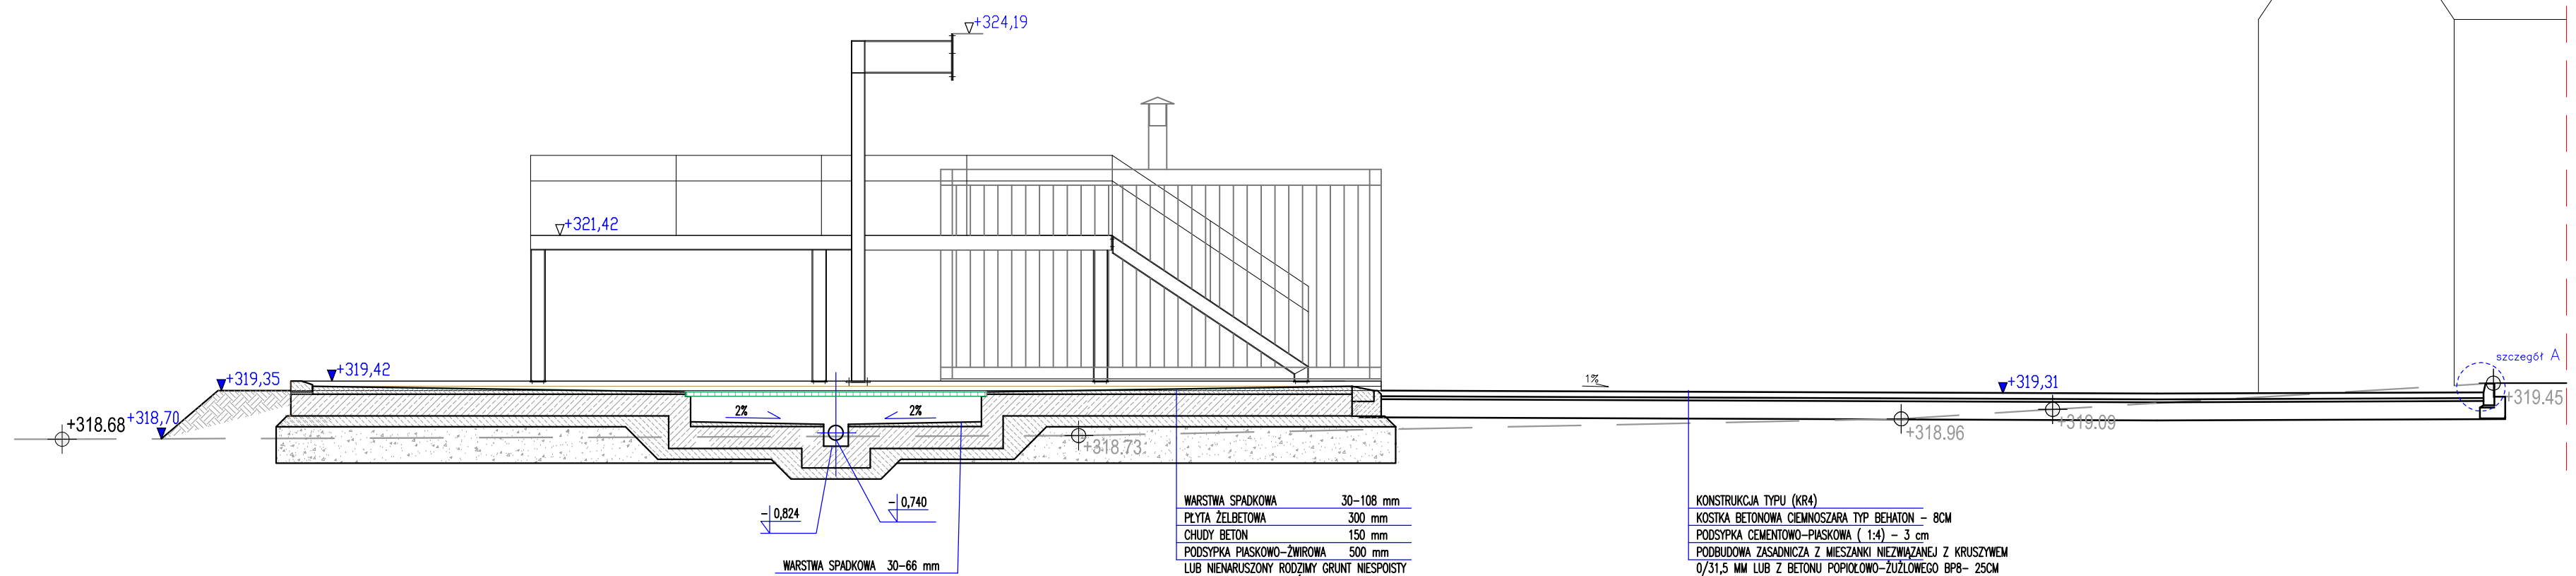


PRZEKRÓJ A-A

Szczegół (A) posadowienia
krawężnika betonowego 15x30cm

Skala 1:20

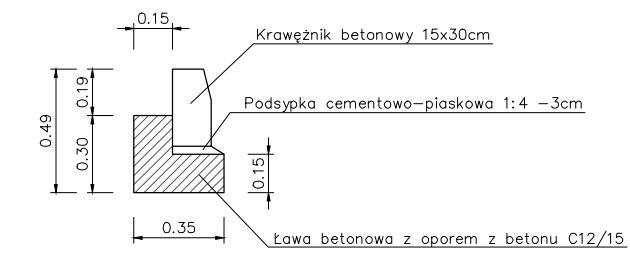

WARSTWA SPADKOWA	30–108 mm
PLYTA ŻELBETOWA	300 mm
CHUDY BETON	150 mm
PODSYPKA PIASKOWO-ŻWIROWA	500 mm

LUB NIENARUSZONY RÓWNY GRUNT NIESPOISTY
W STANIE CO NAJMNIEJ ŚREDNIOZAGĘSZCZONYM

KONSTRUKCJA TYPU (KR4)
KOSTKA BETONOWA CIEMNOSZARA TYPU BEHATON – 8CM
PODSYPKA CEMENTOWO-PIASKOWA (1:4) – 3 cm
PODBUDOWA ZASADNICZA Z MIESZANKI NIEZWIĄZANEJ Z KRUSZYWEM
0/31,5 MM LUB Z BETONU POPIOŁOWO-ZUŻŁOWEGO BP8 – 25CM

[illegible]