


MAPA POGLĄDOWA NR 2
SKALA 1:500

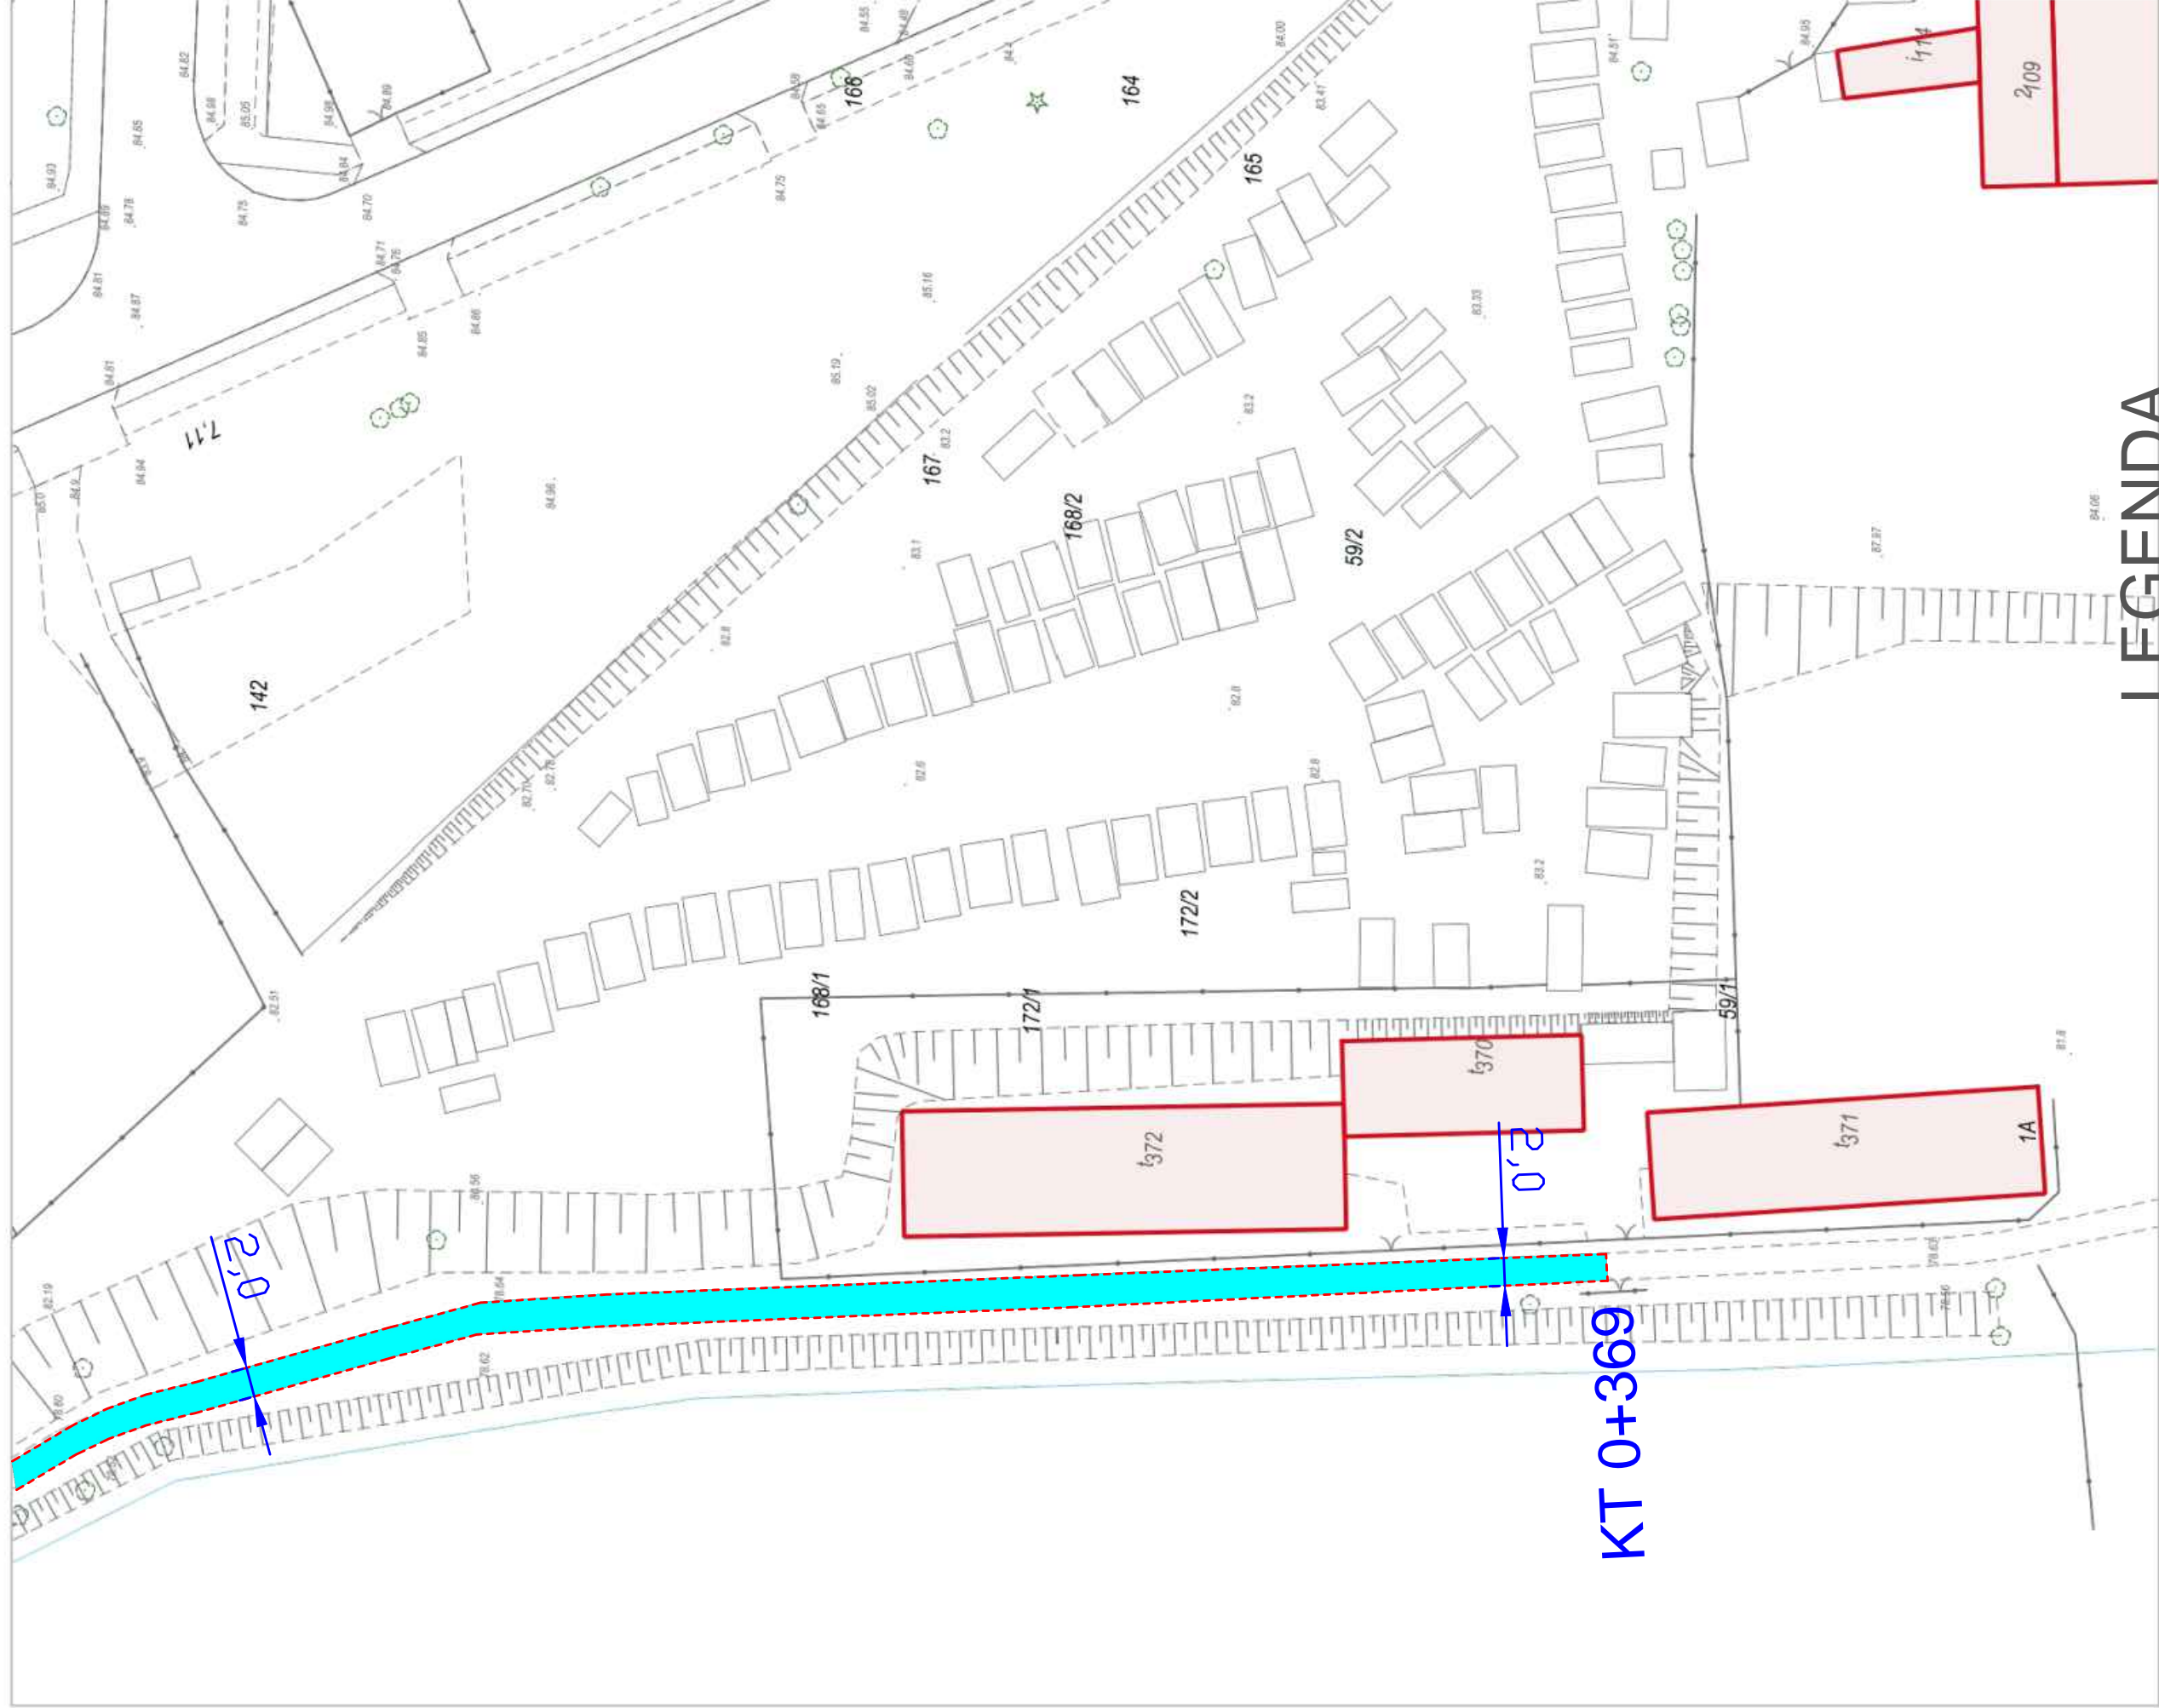

LEGENDA



Projektowana nawierzchnia ścieżki pieszo - rowerowej



Projektowane obrzeże betonowe