


PRZEKROJE NORMALNE NA ODCINKACH PROSTYCH

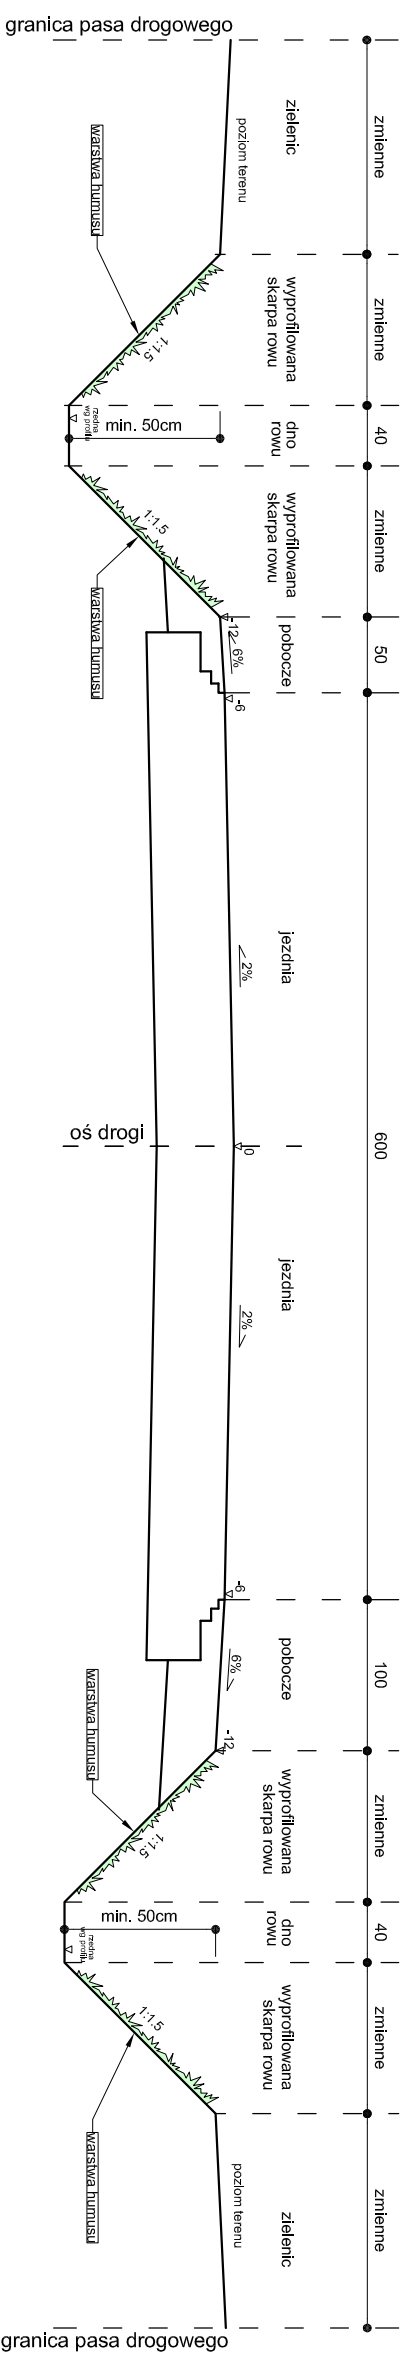

Jednostka projektowa			
LGM Barbara Becherowska			
57-100 Strzeżyn, ul. Leśa 6			
Nazwa opracowania:			
PRZEBUDOWA - MODERNIZACJA DRUGI POWIATOWEJ NR 1077D NA UL. LIPOWEJ W M. GÓRA			
Adres obiektu:			
UL. LIPOWA, GÓRA			
Inwestor:			
POWIAT GÓROWSKI			
Przedmiot rysunku:			
Przekroje normalne		Nr:	D3
		Skala:	1:50
		Data:	04.2021
Projektant branża drogowa:		Nr uprawnień:	LOD/2252/POOD/13
mgr inż. K. Jazwiński		Podpis:	