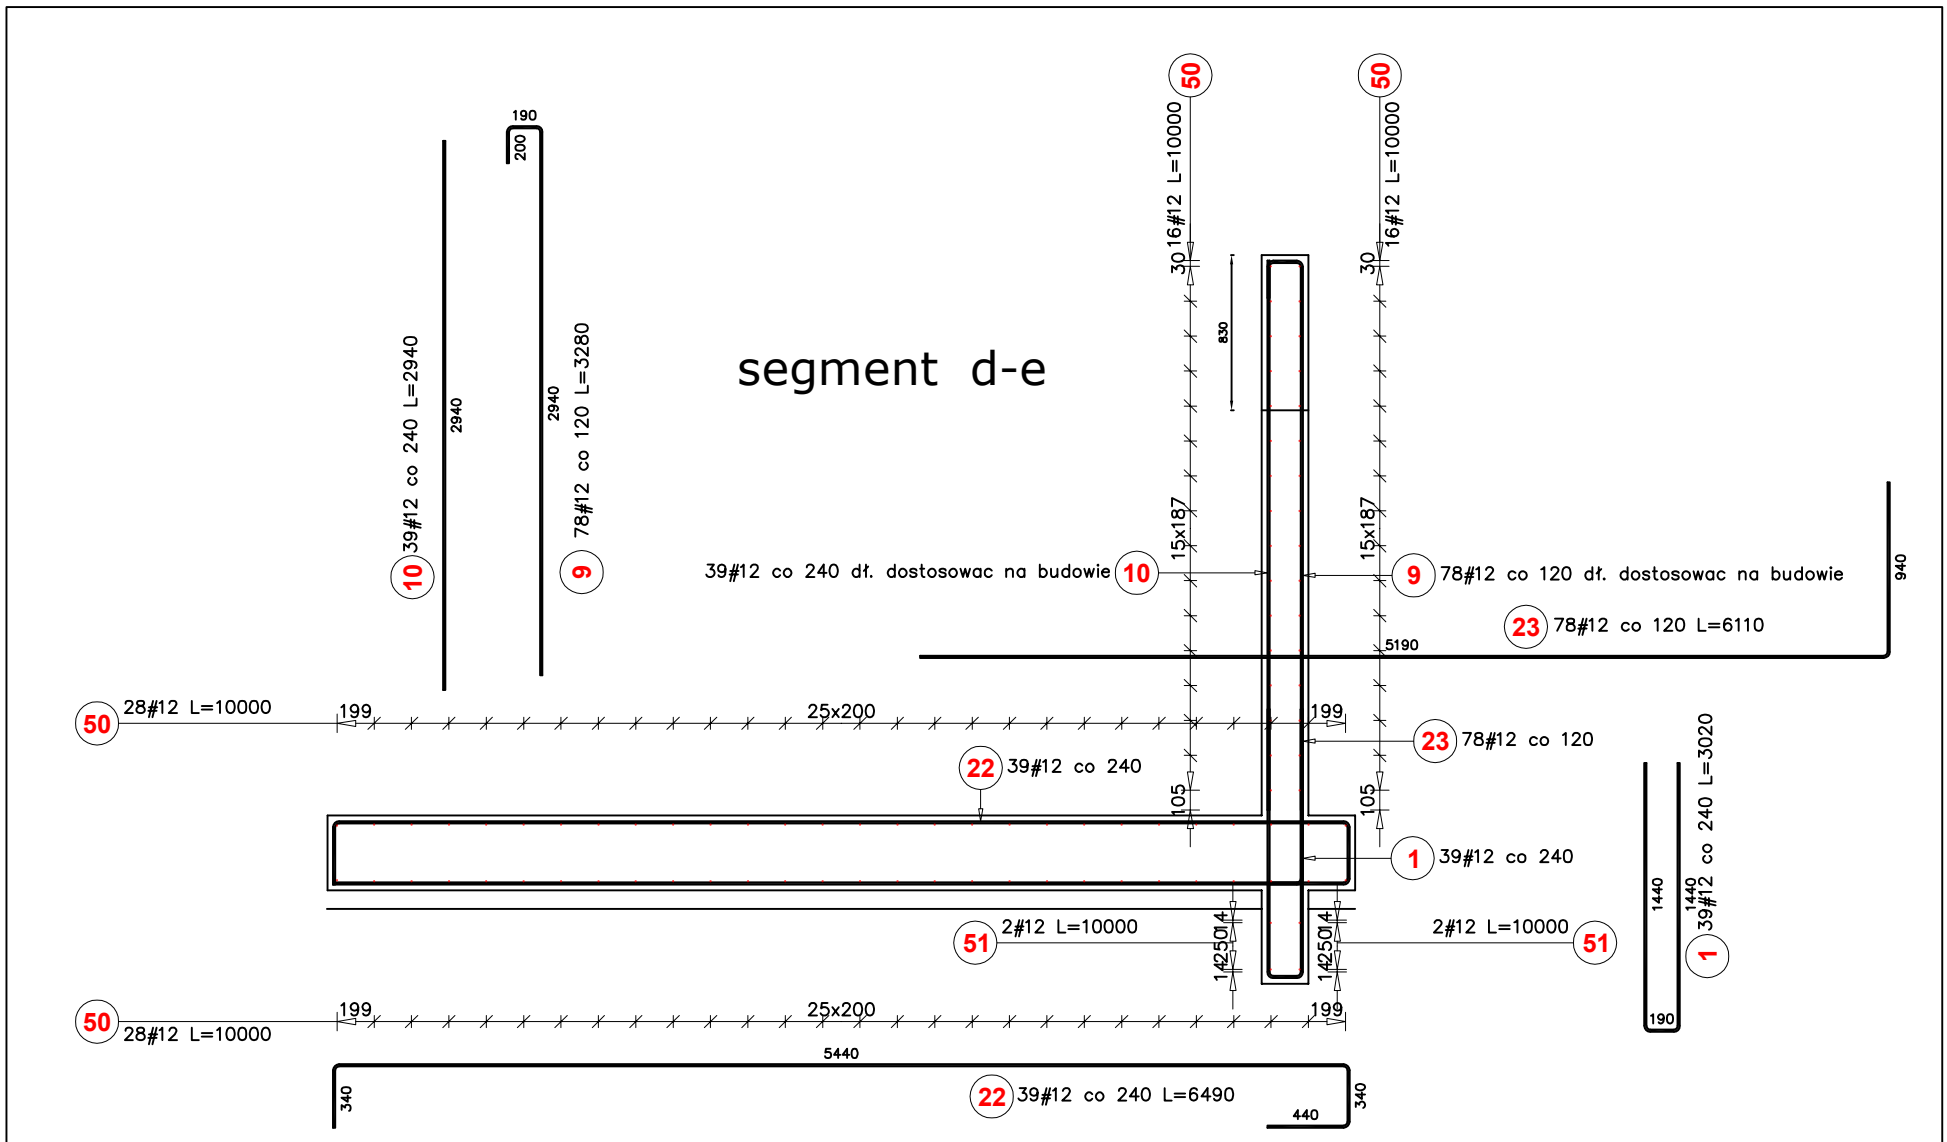

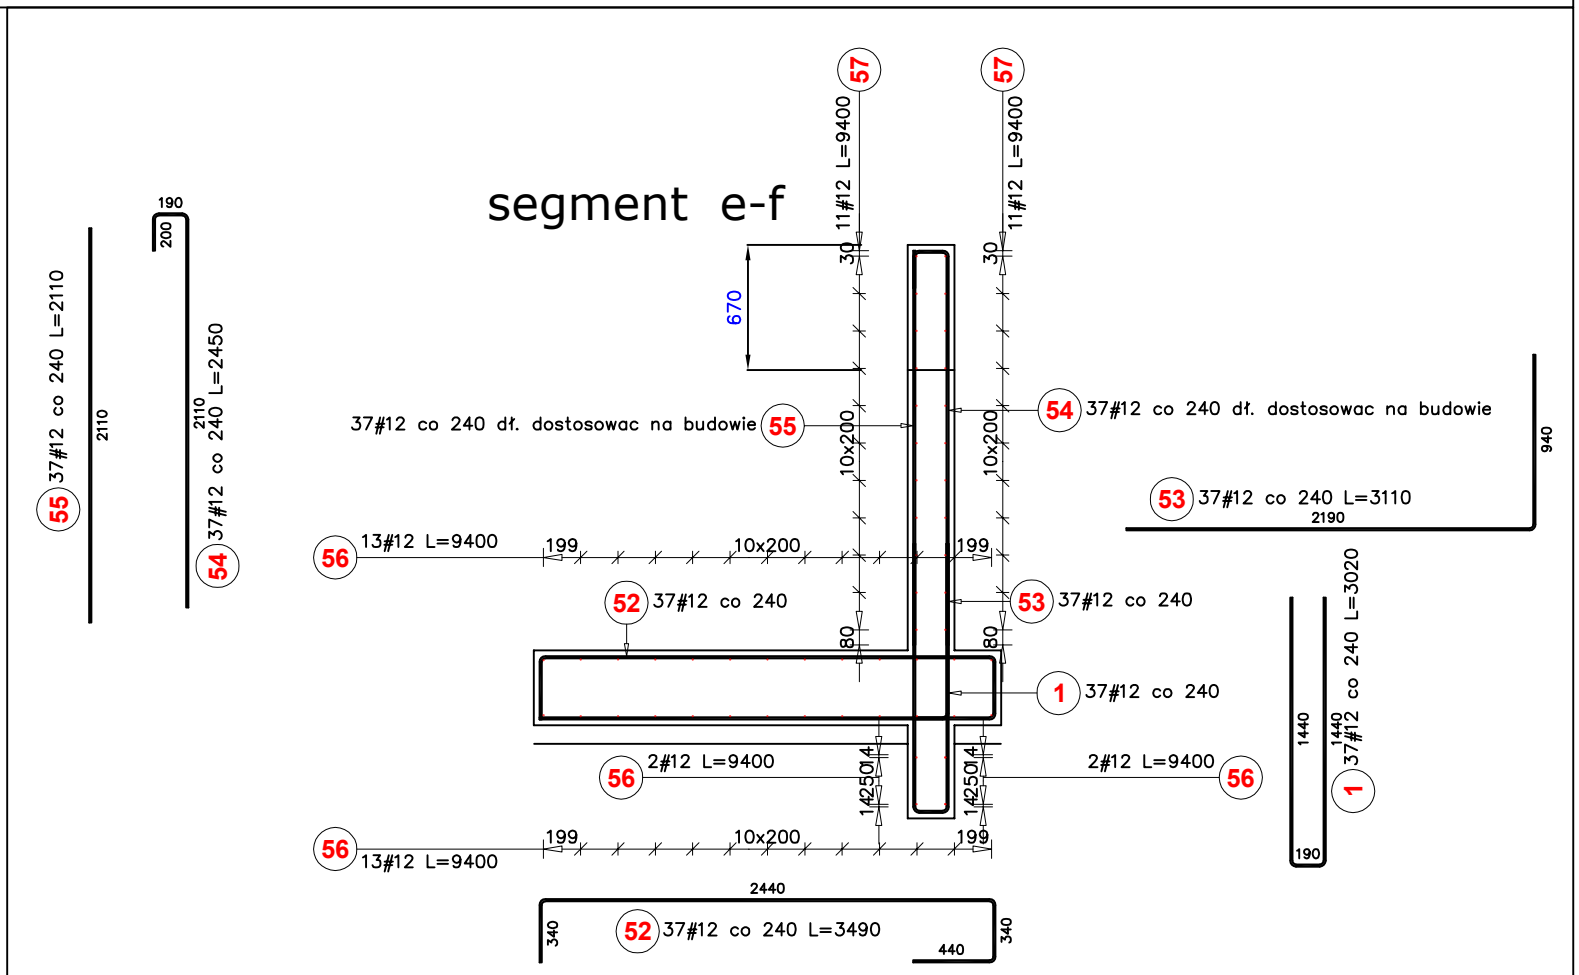

Beton C30/37

Firma Inżynieryjna Jarosław Patek ; 87-811 Fabianki , Bogucin 149 ; patek2@poczta.onet.pl ; tel. 604 311 001			
Inwestor Adres	Urząd Gminy Tłuchowo 87-605 Tłuchowo, ul. Sierpecka 20		
Obiekt	STACJA UZDATNIANIA WODY		
Adres budowy	85-131 Tłuchowo ; ul. Sierpecka 2 ; Jednostka ewidencyjna : 040808_2 Tłuchowo Obręb : 0015 Tłuchowo , dz. nr 168/4 ; 168/2		
Temat rysunku	Mur oporowy (d-e) ; (e-f)		
Projektował	mgr inż. Jarosław Patek ABIT-OW-7131-3/2000	podpis	Data: 01.12.2021
Sprawdził	mgr inż. Cezary Olewniczak ABU-IX-8386-5/17/90 Wk	podpis	Skala: 1:50
Opracował		podpis	Format A-1
Numer rysunku	B/..../2021 (umowa nr) PB (stadium) K (branża) 17 (nr rys.) 01 (nr ark.) 00 (nr rew.)		Strona