


RZUT PRZYZIEMIA

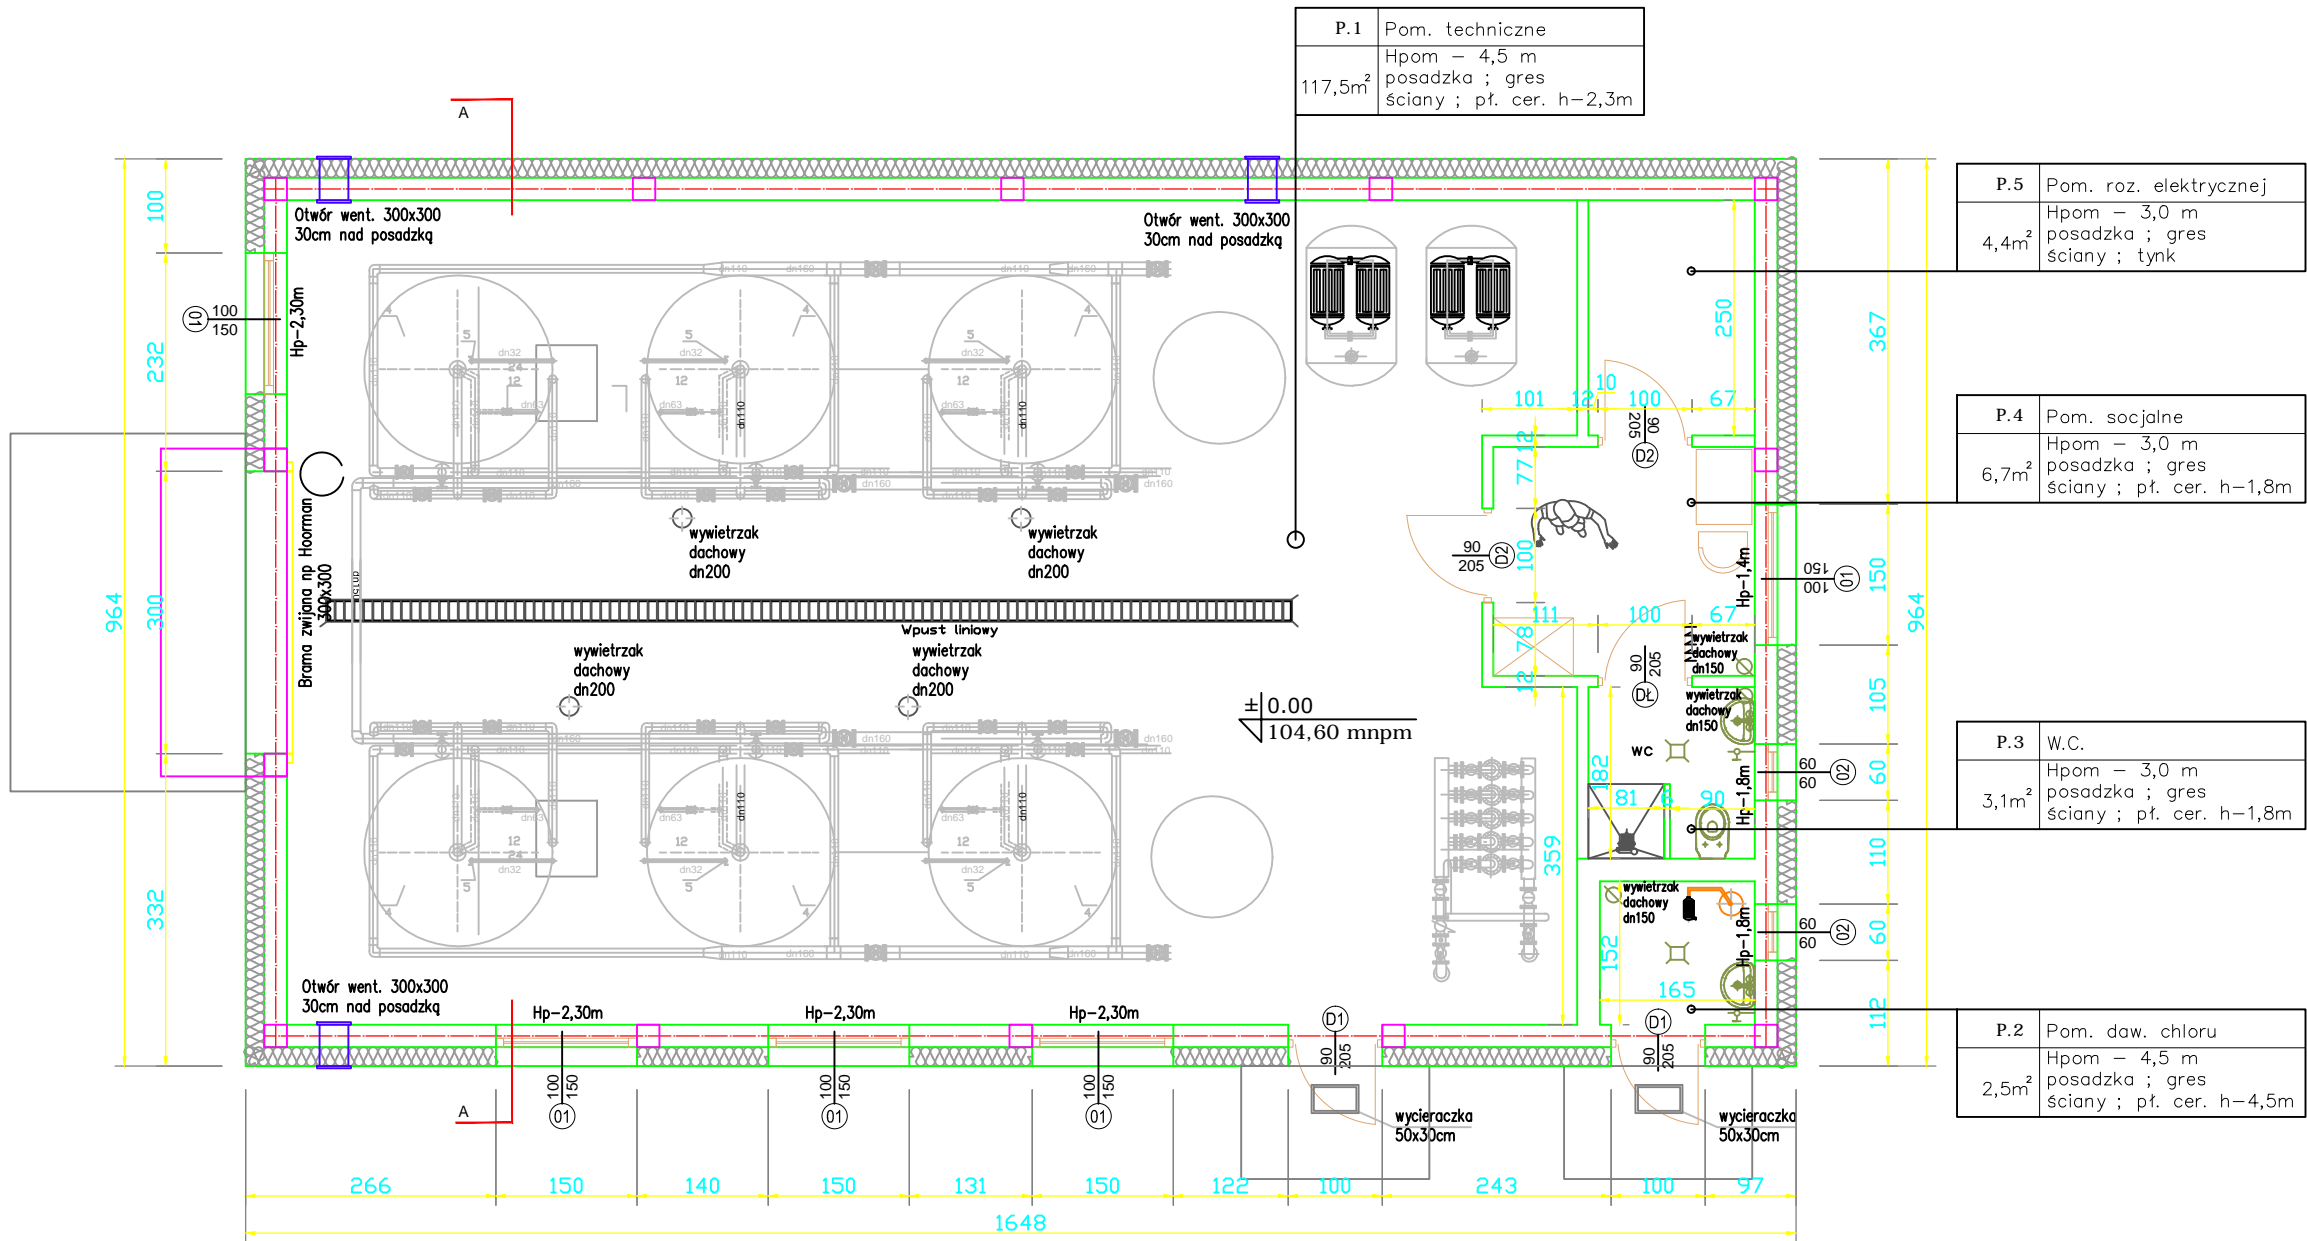

Firma Inżynieryjna Jarosław Patek ; 87-811 Fabiński , Bogucin 149 ; patek2@poczta.onet.pl ; tel. 604 311 001			
Investor	Urząd Gminy Tuchowo		
Adres	87-605 Tuchowo, ul. Sierpecka 20		
Obiekt	STACJA UZDATNIANIA WODY		
Adres budowy	85-131 Tuchowo ; ul. Sierpecka 2 ; Jednostka ewidencyjna : 040808_2 Tuchowo Obręb : 0015 Tuchowo , dz. nr 168/4 ; 168/2		
Temat rysunku	Rzut przyziemia		
Projektował	mgr inż. arch. Bartłomiej Bąbiński KPOKK IA 18/2005	podpis	Data: 01.12.2021
Sprawdził	mgr inż. arch. Maria Ingielewicz ABU-IX-8386-5-6/89Wk	podpis	Skala: 1:50
Opracował	mgr inż. Jarosław Patek ABIT-OW-7131-3/2000	podpis	Format A-3
Numer rysunku	B/.../2021	PB	Strona
umowa nr stadium branża nr rys. 01 01 00 nr ark. nr rew.			