


UKŁAD KONSTRUKCYJNY PRZYZIEMIA

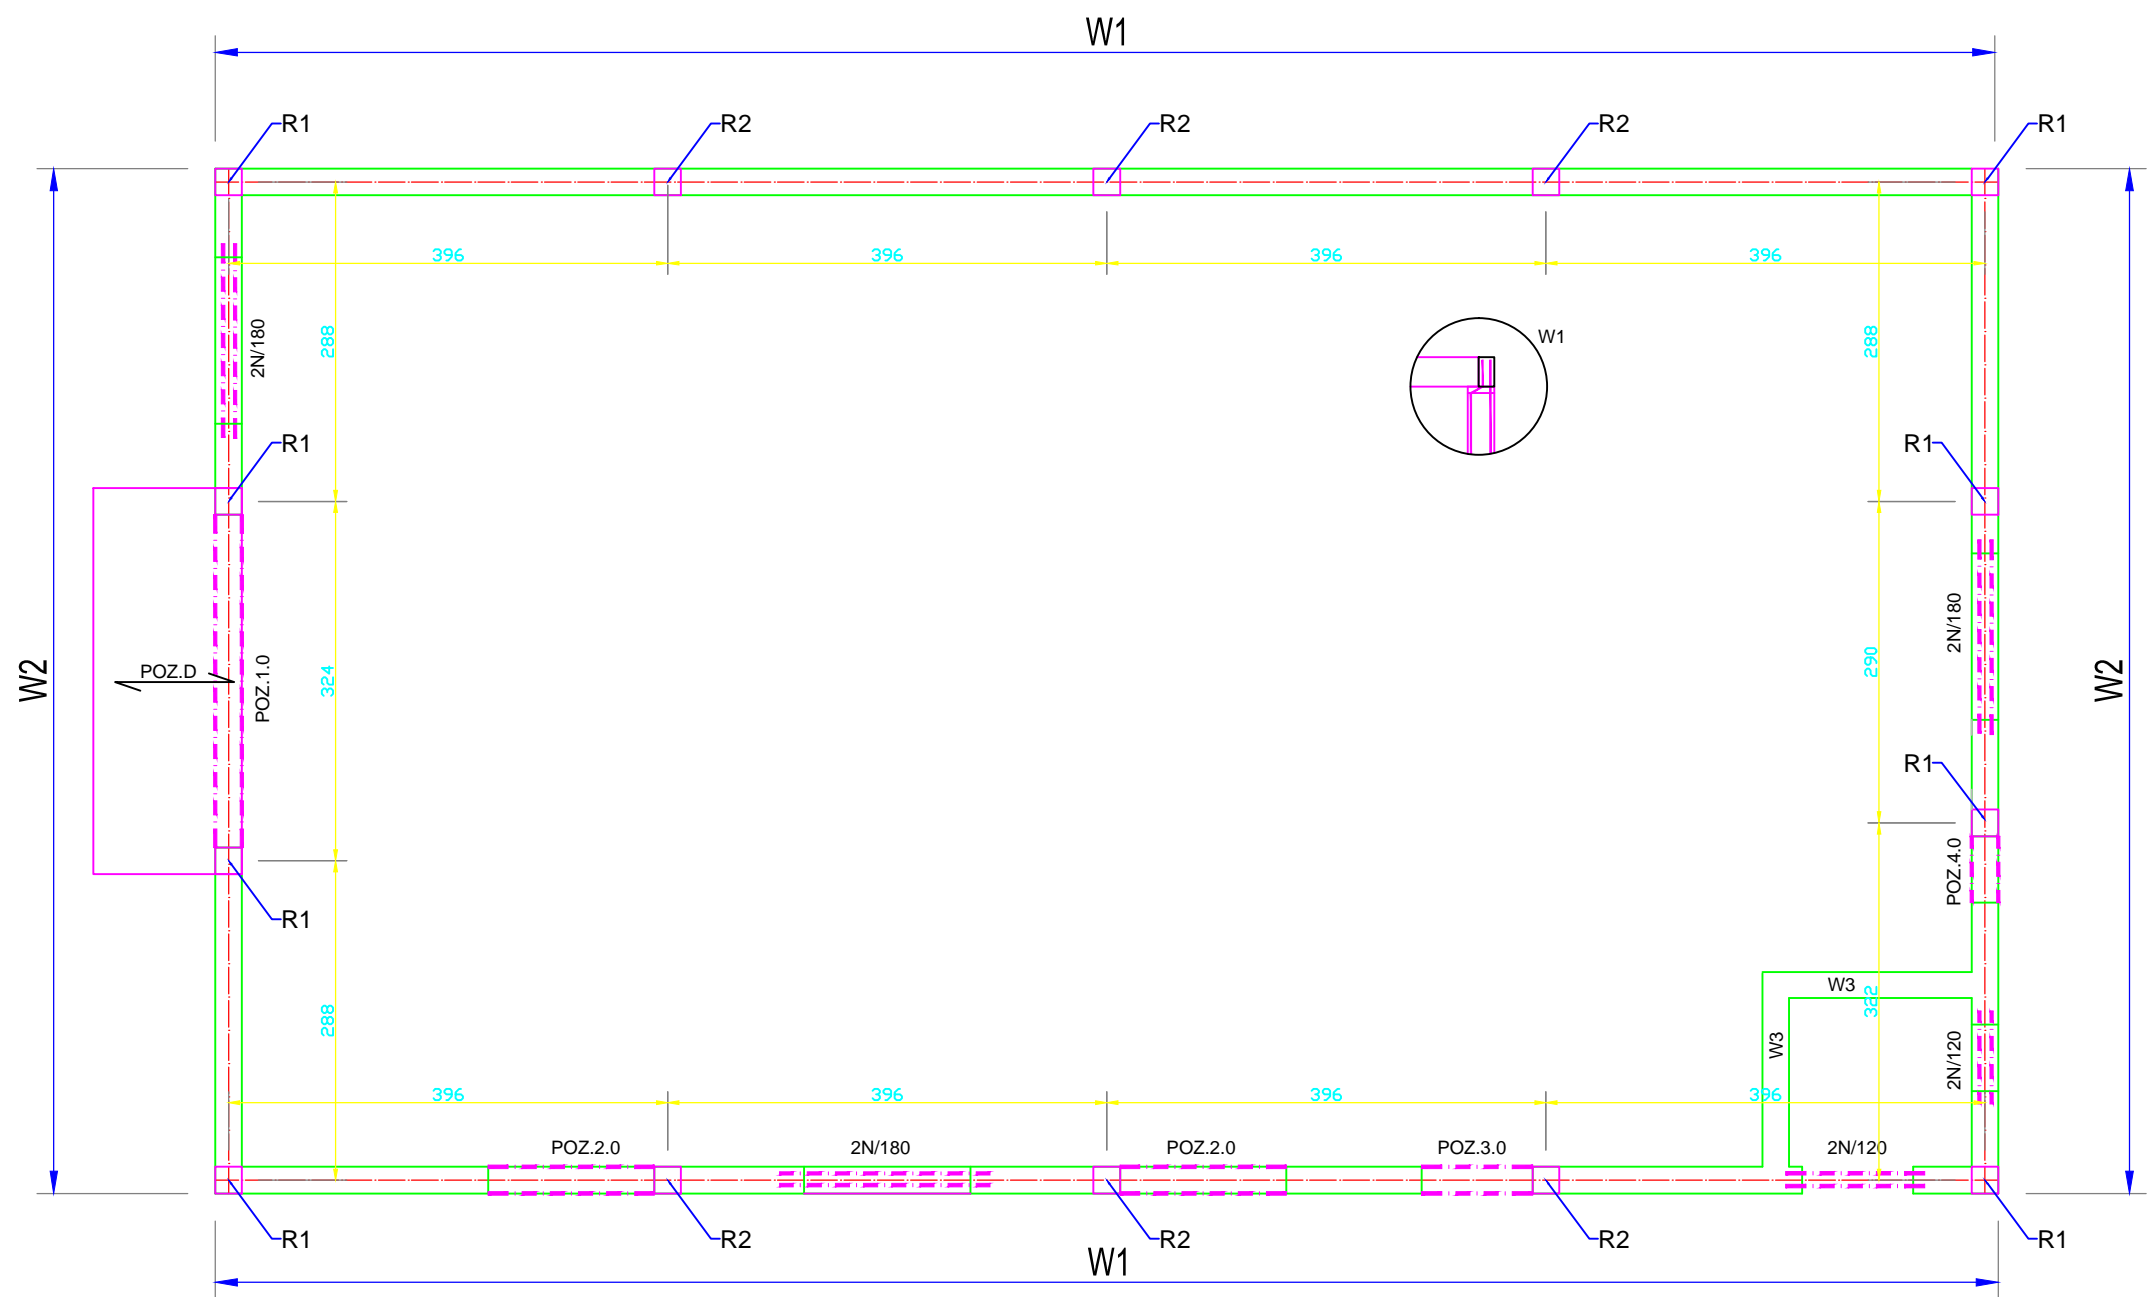

Firma Inżynieryjna Jarosław Patek ; 87-811 Fabianki , Bogucin 149 ; patek2@poczta.onet.pl ; tel. 604 311 001			
Investor	Urząd Gminy Tłuchowo		
Adres	87-605 Tłuchowo, ul. Sierpecka 20		
Obiekt	STACJA UZDATNIANIA WODY		
Adres budowy	85-131 Tłuchowo ; ul. Sierpecka 2 ; Jednostka ewidencyjna : 040808_2 Tłuchowo Obręb : 0015 Tłuchowo , dz. nr 168/4 ; 168/2		
Temat rysunku	Układ konstrukcyjny przyziemia		
Projektował	mgr inż. Jarosław Patek ABIT-OW-7131-3/2000	podpis <i>Jarosław Patek</i>	Data: 01.12.2021
Sprawdził	mgr inż. Cezary Olewniczak ABU-IX-8386-5/17/90 Wk	podpis	Skala: 1:50
Opracował		podpis	Format A-3
Numer rysunku	B/.../2021 umowa nr	PB stadium	K branża
		02 nr rys.	01 nr ark.
			00 nr rew.
	Strona		