

2f Mo NT      CHODW1 WA      U. P57E NW A

## Wydruk z systemu IntraEWID

**< Podtytuł >**

skala 1: 500



Rury Św.Ducha, Lublin

WYMIANA NA WIEZCZNI CHOROŹA  
NA WOLNĄ DETONOWĄ PRACOWA

WYMIANA MATERIAŁÓW  
BETONOWYCH

Informacje zawarte w Portalu mają charakter wyłącznie poglądowy. W żadnym razie nie mogą być traktowane jako dokument o charakterze oficjalnym. Nie mogą być podstawą jakichkolwiek ustaleń ani wniosków w Wydziale Giełdy. Ich wykorzystywanie wymaga uzyskania licencji. Dokumenty zawierające informacje przetwarzane w Portalu należy zmuszać w wydziałach nierzeczywistych, odpowiedzialnych za aktualizację tych danych.


WY W0NANIE W0524 T1724 D172E VACH

WU MIANA OBPETU NA OBRZETIA BETHNOWE

6 x 20 Strona 1 z 1

REMONT CHODNIKU UL. GRZYBÓWY  
Wydruk z systemu IntraEWID

< Podtytuł >  
skala 1: 250

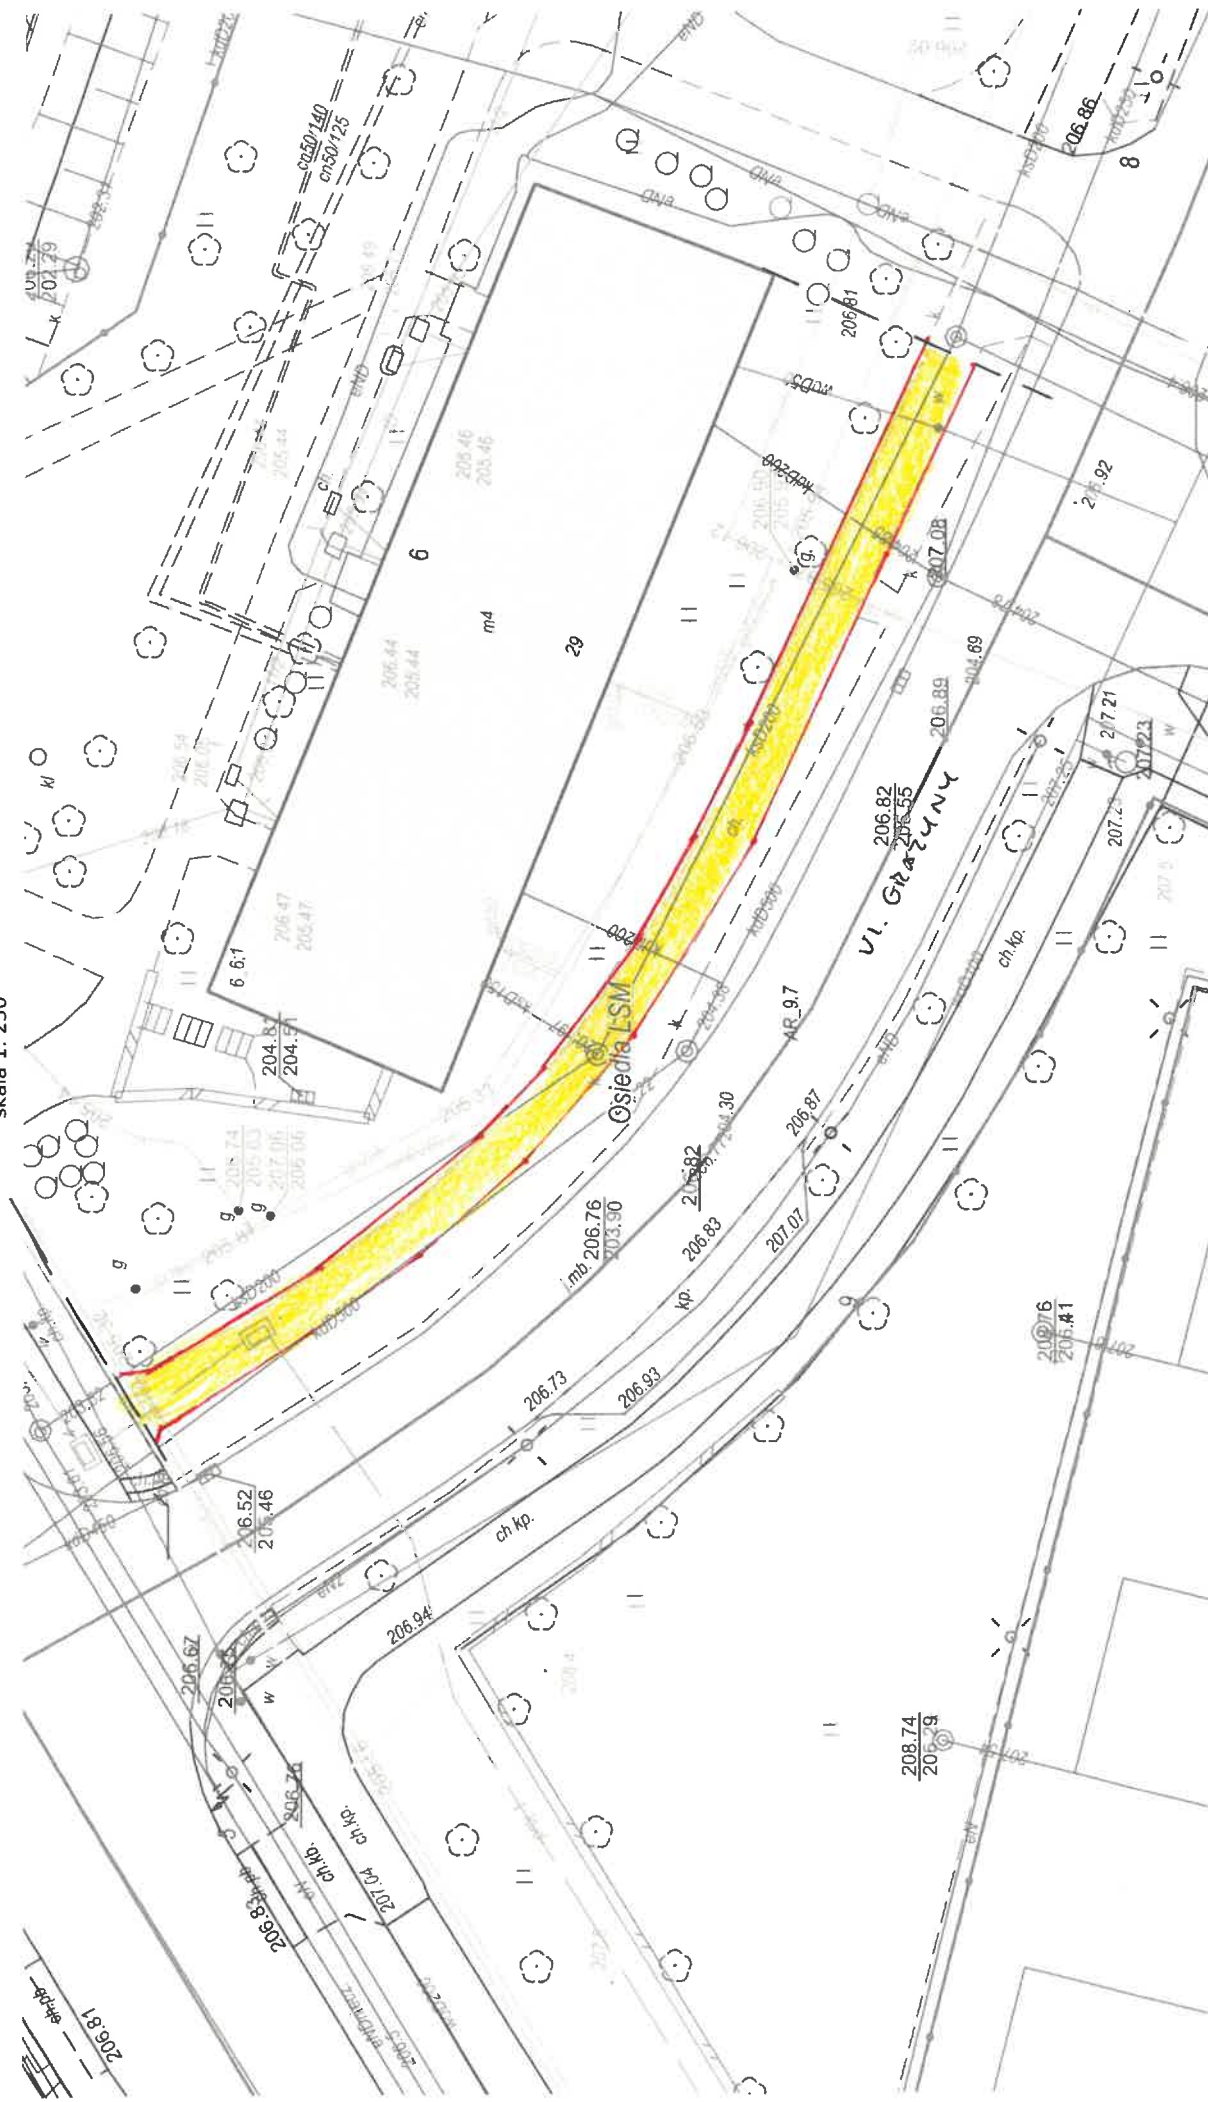

Osiedla LSM, Lublin



WYMIANA NAWIERZCHNI  
CHODNIKA PRZECIĄG  
BETONOWA BRUKOWA




WYMIANA OBRZEŻY N/A OBRZEŻA BETONOWE 6x20 cm



# Wydruk z systemu IntraEWID

< Podtytuł >  
skala 1: 250

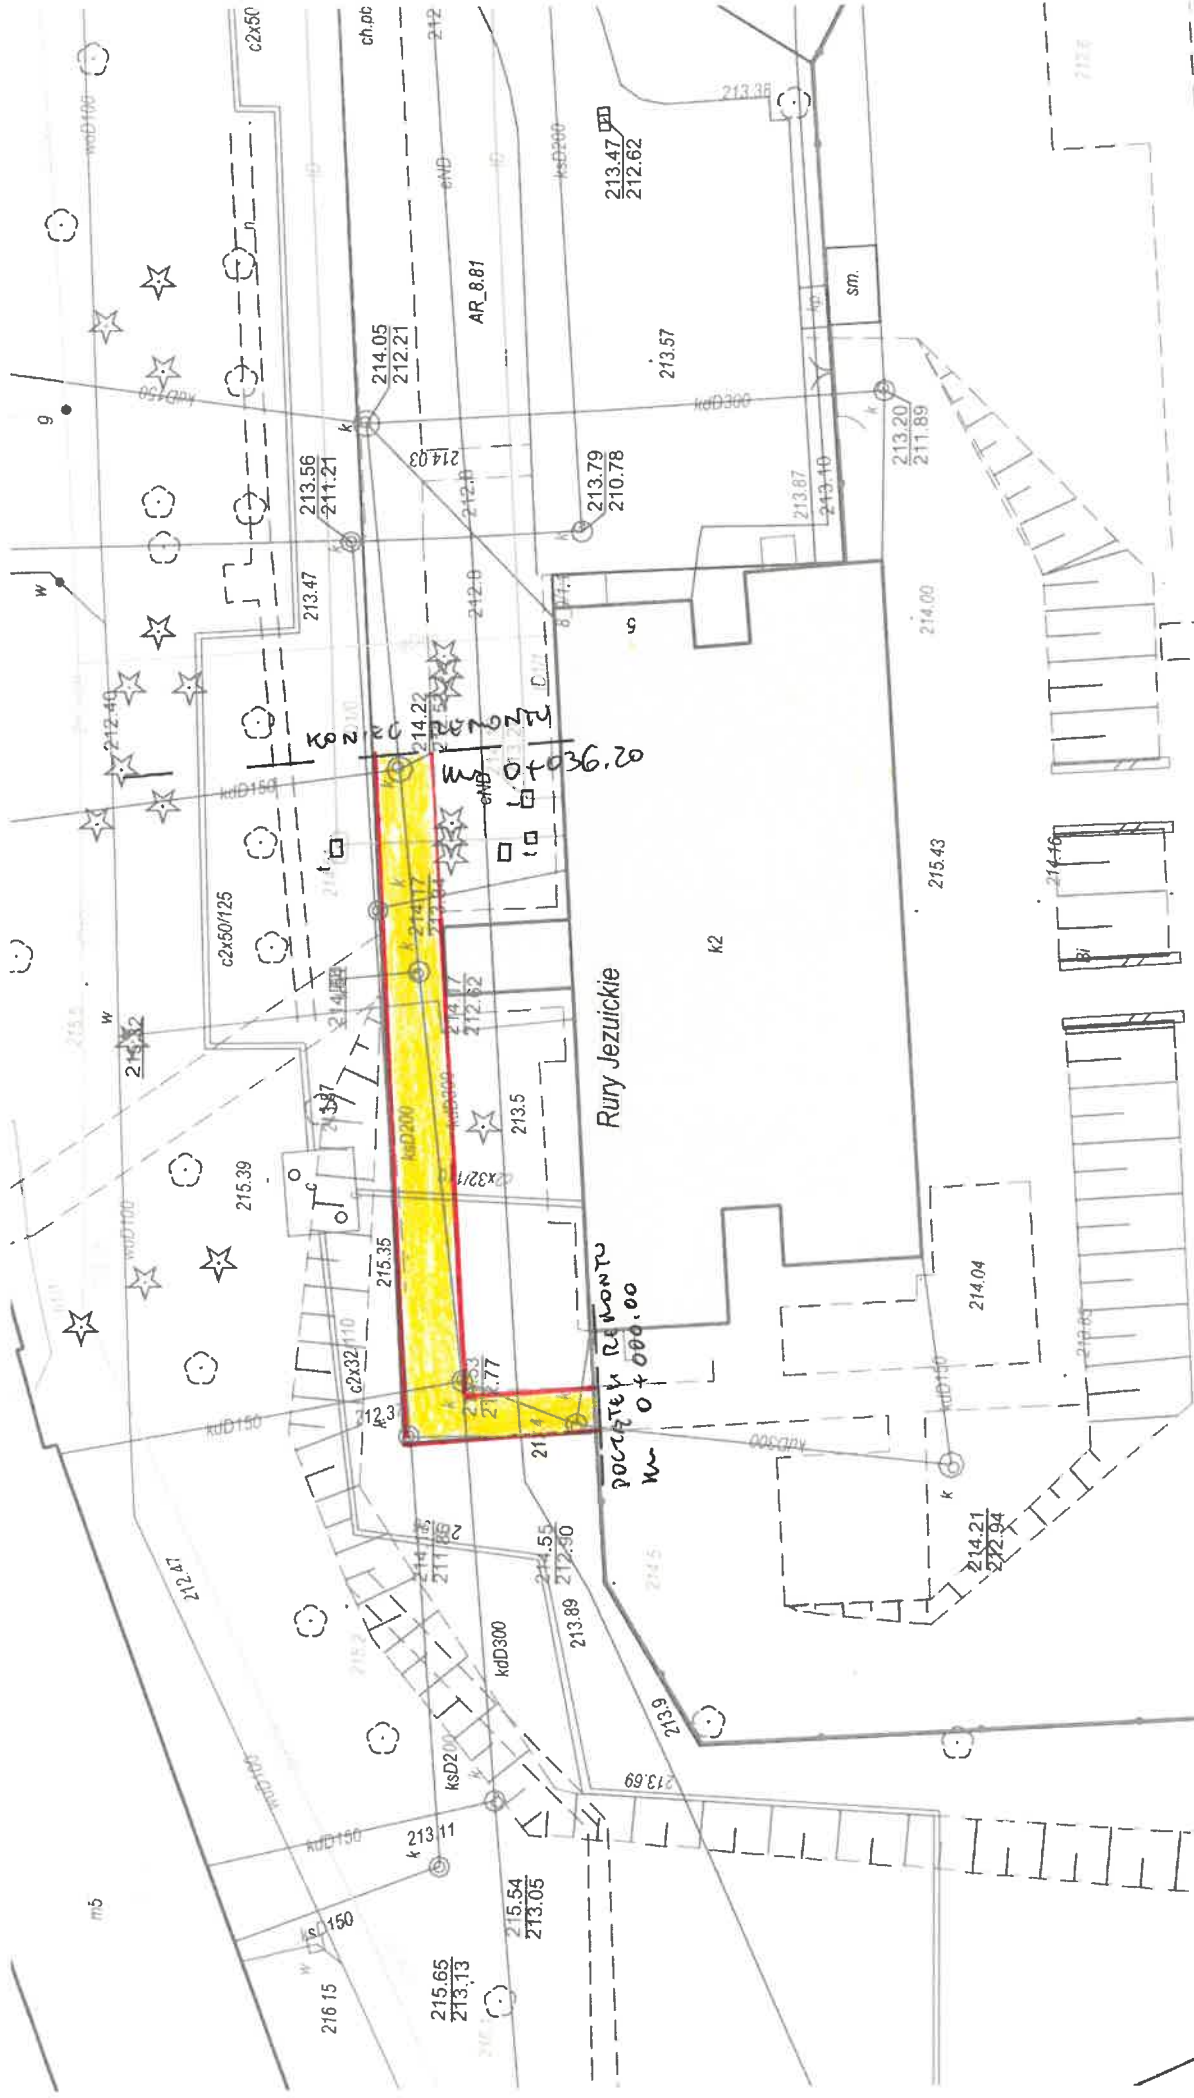

Rury Jezuckie, Lublin



WYMIANA NAWIERZCHNI  
CHODNIA NA MOSTEK BETONOWĄ PRUKOWĄ

WYMIANA OBRZEŻY  
BETONOWE GŁOZOWE NA OBRZEŻA